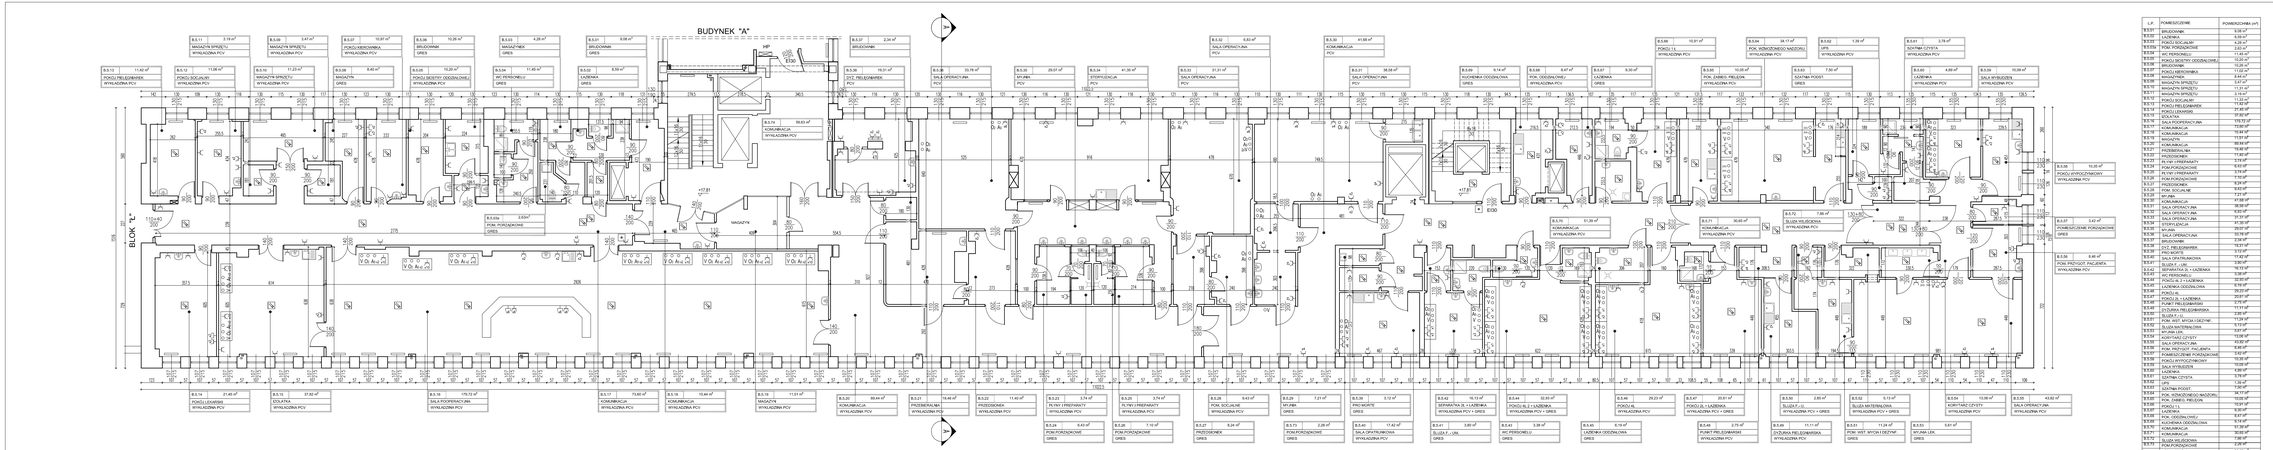

L.P.	POMIESZCZENIE	POWIERZCHNIA (m²)
B.2.01	BRUDZOWNIA	9.08 m²
B.2.02	LAZIENKA	4.60 m²
B.2.03	MAGAZYN SPRZĘTU	4.28 m²
B.2.04	POKÓJ SOCJALNY	11.05 m²
B.2.05	POKÓJ-DEKONTAMINACJA	10.07 m²
B.2.06	WC PERSONELU	1.41 m²
B.2.07	POKÓJ-SECESTRY ODDZIAŁOWEJ	10.20 m²
B.2.08	BRUDZOWNIA	10.26 m²
B.2.09	MAGAZYN SPRZĘTU	3.47 m²
B.2.10	MAGAZYN	5.40 m²
B.5.11	MAGAZYN SPRZĘTU	3.19 m²
B.5.12	POKÓJ DOŚLINUKI	13.08 m²
B.5.13	MAGAZYN SPRZĘTU	11.25 m²
B.5.14	POKÓJ LL/LazieNka	21.45 m²
B.5.15	SZOLATKA	37.62 m²
B.5.16	SALA POOPERACYJNA	179.72 m²
B.5.17	KOMUNIKACJA	73.00 m²
B.5.18	KOMUNIKACJA	10.44 m²
B.5.19	MAGAZYN	11.51 m²
B.5.20	KOMUNIKACJA	89.44 m²
B.5.21	PRZESIONIKA	19.49 m²
B.5.22	PRZESIONIKA	11.40 m²
B.5.23	PLYNY I PREPARATY	3.74 m²
B.5.23	PLYNY I PREPARATY	3.74 m²
B.5.24	POM.PORZĄDKOWE	6.43 m²
B.5.25	POM.PORZĄDKOWE	7.10 m²
B.5.26	POM. SOCJALNE	9.43 m²
B.5.27	POM.PORZĄDKOWE	7.21 m²
B.5.28	POM.PORZĄDKOWE	2.28 m²
B.5.29	PRZYMOPÓW	3.12 m²
B.5.40	SALA OPRZYRUDOWANIA	17.42 m²
B.5.41	SLUSA L.L. - LAZ.	3.80 m²
B.5.42	SEPARATNA SL.R. I LAZIENKA	16.13 m²
B.5.43	WC PERSONELU	3.39 m²
B.5.44	POKÓJ-SL. L.LAZIENKA	22.00 m²
B.5.45	LAZIENKA ODDZIAŁOWA	8.19 m²
B.5.46	POKÓJ-SL.	29.23 m²
B.5.47	POKÓJ-SL.L.LAZIENKA	20.61 m²
B.5.48	PUMPT FIBELOZAMKNIĘTY	2.75 m²
B.5.49	DYŻURKA FIBELOWSKA	11.11 m²
B.5.50	SLUSA L.L.	2.85 m²
B.5.51	POM. WCZ - NYCHY CZĘŚCIOWE	11.24 m²
B.5.52	SLUSA NATYNIOWA	5.13 m²
B.5.53	WC-PAN LAB.	5.61 m²
B.5.54	KORYTARZ CZYSTY	10.08 m²
B.5.55	SALA PŁYTKOWA	49.50 m²
B.5.56	POM. PIĘTNOŚCI PACJENTÓW	6.46 m²
B.5.09	POKÓJ-WYPOCZYNKOWY	10.20 m²
B.5.07	ZOWNIĘTRZNE PORZĄDKOWE	5.42 m²
B.5.70	SLUSA WILGOTNA	7.66 m²
B.5.71	KOMUNIKACJA	30.85 m²
B.5.73	KOMUNIKACJA	21.39 m²
B.5.74	KOMUNIKACJA	50.83 m²
	RAZEM	1379,75 m²

BUDYNEK B

SCHEMAT:

LEGENDA:

GAZ-WEDYCZNE
G
→ GAZ
P
→ PRĘŻNE POWIETRZE
W
→ PRÓŻNIA
NG
→ NISKOSYCIŃSKI AZOTU

INSTALACJE ELEKTRYCZNE

E
→ ENERGIA ELEKTRYCZNE
E
→ ENERGIA ELEKTRYCZNE

G
P
W
NG
→ SYSTEMY GAZÓW MEDYCZNYCH
→ STANDARD SYNOKHOL

→ GRZEWA C.O.

→ INSTALACJA OSUROWICHA

→ PRZYCISK NOŻ

→ CZUJKA

→ CZUJKA W PRZESTRZENIE STROPOWEJ

GiD ZESPÓŁ PROJEKTOWY
Grzegorz BRZEZIŃSKI
03-922 Warsa ul.Międzynarodowa 64/66A lok.135
tel.: 22 813 67 65 fax: 22 813 67 49

Temat / Nazwa	INWENTARYZACJA BUDYNEK B - RZUT PIĘTRA V
Inwestor	Centralny Szpital Kliniczny MSWiA w Warszawie ul. Wolska 137, 02-507 Warszawa

Autorzy	Imię i Nazwisko	Upr. bud.	Data	Podpis
Projektant	arch.Sara Bartosz	MAZ/0387	11.2014	
Sprawdzający	arch. Aleksandra Wachowska	MAZ/0356	11.2014	
Opracowujący	arch. Katarzyna Kołodziej arch. Sara Bartosz arch. Edyta Nędzka tzl. Kacper Wiśniewski tzl. Hubert Sowiński			
Stadium realizacji	INWENTARYZACJA BUDOWLANA	Skala 1:100	Nr rys. A-206	

TEN RYSUNEK OBJĘTY JEST PRAWAMI AUTORSKIMI PRAWA GRZEGORZA BRZEZIŃSKIEGO