


| L.P. | POMIESZCZENIE | POWIERZCHNIA (m²) |
|---|---|---|
| B.0.01 | KOMUNIKACJA | 25,87 m² |
| B.0.02 | SALA KONFERENCYJNA | 27,01 m² |
| B.0.03 | KOPIA SALI OPERACYJNEJ | 23,92 m² |
| B.0.04 | ORDYNATOR NEUROCHIRURGII | 18,66 m² |
| B.0.05 | SEKRETARIAT NEUROCHIRURGII | 13,26 m² |
| B.0.06 | KOPIA SALI OPERACYJNEJ | 25,70 m² |
| B.0.07 | GABINET LEKARSKI | 9,91 m² |
| B.0.08 | GABINET LEKARSKI NR 3 | 10,79 m² |
| B.0.09 | POKÓJ INSTRUMENTARIUSZEK | 15,65 m² |
| B.0.10 | MASZYNOWNIA DŹWIGU | 6,34 m² |
| B.0.11 | MASZYNOWNIA DŹWIGU | 6,76 m² |
| B.0.12 | KOMUNIKACJA | 9,15 m² |
| B.0.13 | GABINET LEKARSKI | 10,93 m² |
| B.0.14 | GABINET LEKARSKI | 7,46 m² |
| B.0.15 | GABINET LEKARSKI | 10,19 m² |
| B.0.16 | WĘZEŁ SANITARNY | 5,91 m² |
| B.0.17 | MAGAZYNIEK | 22,91 m² |
| B.0.18 | URZĄDZENIA ELEKTRYCZNE | 12,52 m² |
| B.0.19 | PRACOWNIA | 14,78 m² |
| B.0.20 | NATRYSK | 2,01 m² |
| B.0.21 | KOMUNIKACJA | 20,67 m² |
| B.0.22 | PRACOWNIA | 17,44 m² |
| B.0.23 | KOMUNIKACJA | 1,17 m² |
| B.0.23 (b) | KOMUNIKACJA | 25,90 m² |
| B.0.24 | KOMUNIKACJA | 66,60 m² |
| B.0.25 | KOMUNIKACJA | 106,71 m² |
| | RAZEM | 498,74 m² |

# BUDYNEK B

SCHEMAT:

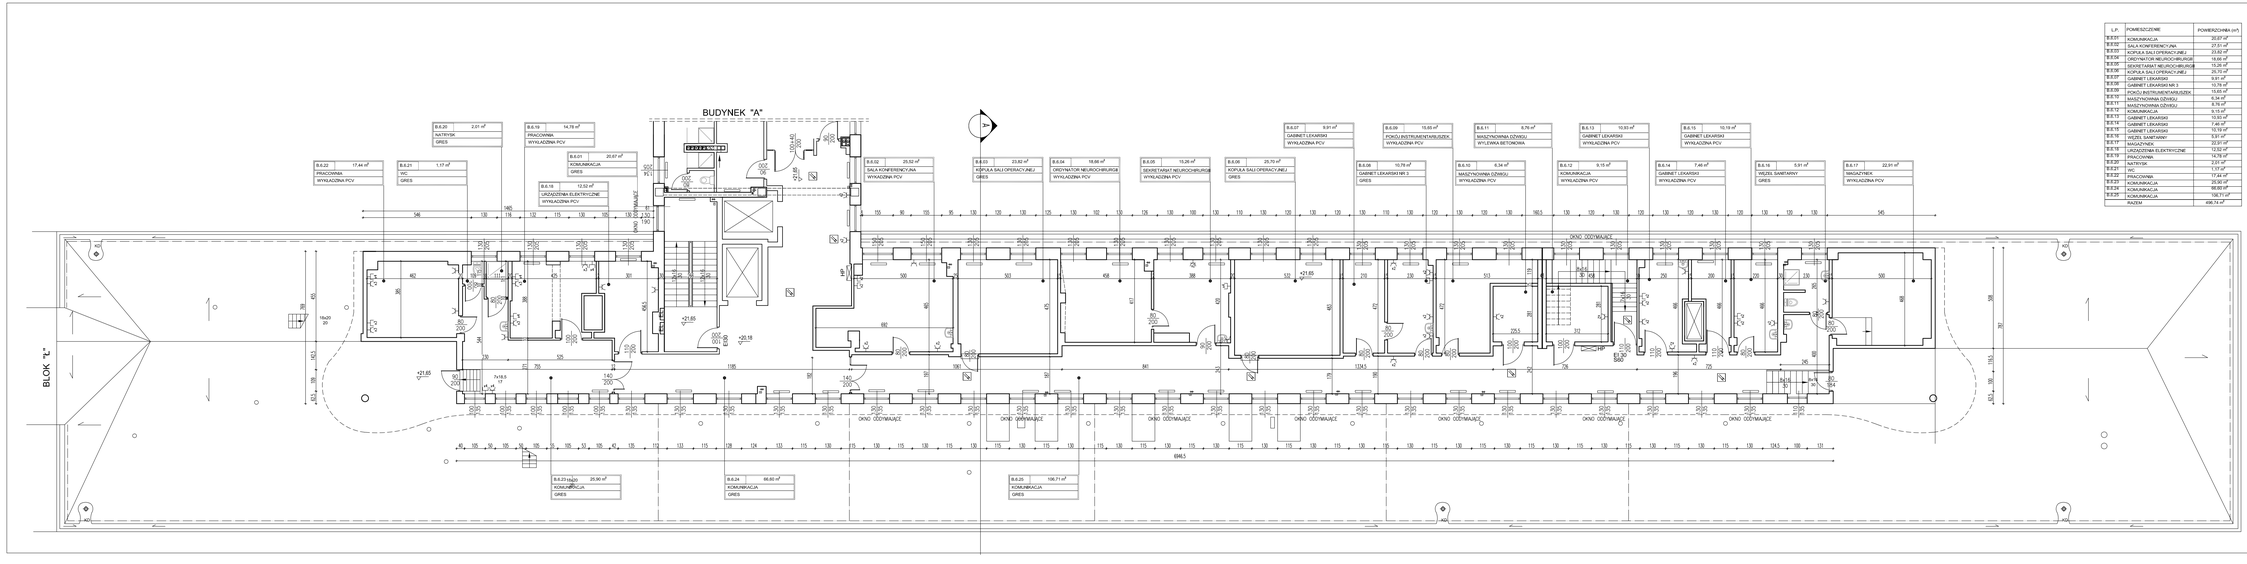


LEGENDA:

GAZY MEDYCZNE:
- O₂ – TLEN
- Ar – SPRĘŻONE POWIETRZE
- V – PRÓŻNIA
- N₂O – PODTLENEK AZOTU

INSTALACJE ELEKTRYCZNE:
- – GNIAZDO ELEKTRYCZNE
- – GNIAZDO TELEFONICZNE
- – ZESTAW GAZÓW MEDYCZNYCH
- – GNIAZDO WTYKOWYCH
- – GRZEJNIK C.O.
- – INSTALACJA DEKONTAMINACJI
- – PRZYCISK KSP
- – CZUJKA
- – CZUJKA W PRZESTRZENI STROPOWEJ


GID ZESPÓŁ PROJEKTOWY
Grzegorz BREWCZYŃSKI
03-922 Warszawa ul.Międzynarodowa 64/66A lok.135
tel.: 22 813 67 60 tel/fax.: 22 813 67 49

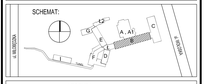
| | |
|---|---|
| Treść rysunku | INWENTARYZACJA<br>BUDYNEK B - RZUT PIĘTRA VI |
| Inwestor | Centralny Szpital Kliniczny MSW w Warszawie<br>ul. Wołoska 137, 02-507 Warszawa |

| | Imię i Nazwisko | Upr. bud. | Data | Podpis |
|---|---|---|---|---|
| Autorzy | arch. Beata Kamińska | MAZ/0357 | 11.2014 | |
| Sprawdzający | arch. Aleksandra Machowska | MAZ/0356 | 11.2014 | |
| Opracowujący | arch. Katarzyna Kokoszka<br>arch. Piotr Wieczorek<br>arch. Ewa Nacios<br>arch. Kacper Wiśniewski<br>inż. Hubert Szymański | | | |

| | | | |
|---|---|---|---|
| Stadium proj. | B INWENTARYZACJA BUDOWLANA | Skala 1:100 | Nr rys. A-207 |


TEN RYSUNEK OBJĘTY JEST PRAWAMI AUTORSKIMI FIRMY GD ZESPÓŁ PROJEKTOWY