


BUDYNEK G

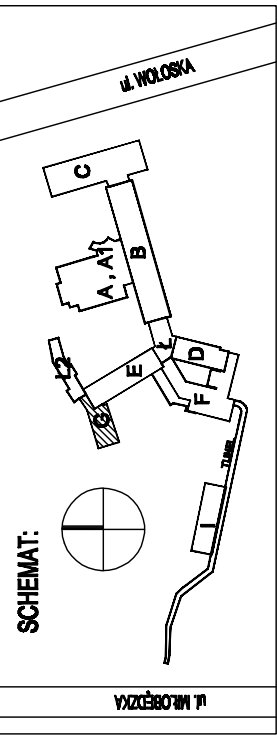

Gid ZESPÓŁ PROJEKTOWY
Grzegorz BREWCZYŃSKI
03-922 W-wa ul. Międzynarodowa 64/66A lok. 135
tel.: 22 813 67 60 tel/fax.: 22 813 67 49

INWENTARYZACJA				
BUDYNEK G - PRZEKRÓJ A-A				
Centralny Szpital Kliniczny MSW w Warszawie ul. Wołoska 137, 02-507 Warszawa				
Treść rysunku	Imię i Nazwisko	Upr. bud	Data	Podpis
Investor	arch. Beata Kalinajska	MA010007	11.2014	
	arch. Aleksandra Machowska	MA01506	11.2014	
	arch. Katarzyna Kobańdziej arch. Piotr Włoczko arch. Edyta Najmida inż. Krzysztof Włodarczyk inż. Hubert Szymański			
Stadium proj.	INWENTARYZACJA BUDOWLANA			Skala 1:100
				Nr rys. A-301
TEN RYSUNEK OBJĘTY JEST PRAWAMI AUTORSKIMI FIRMY GID ZESPÓŁ PROJEKTOWY				