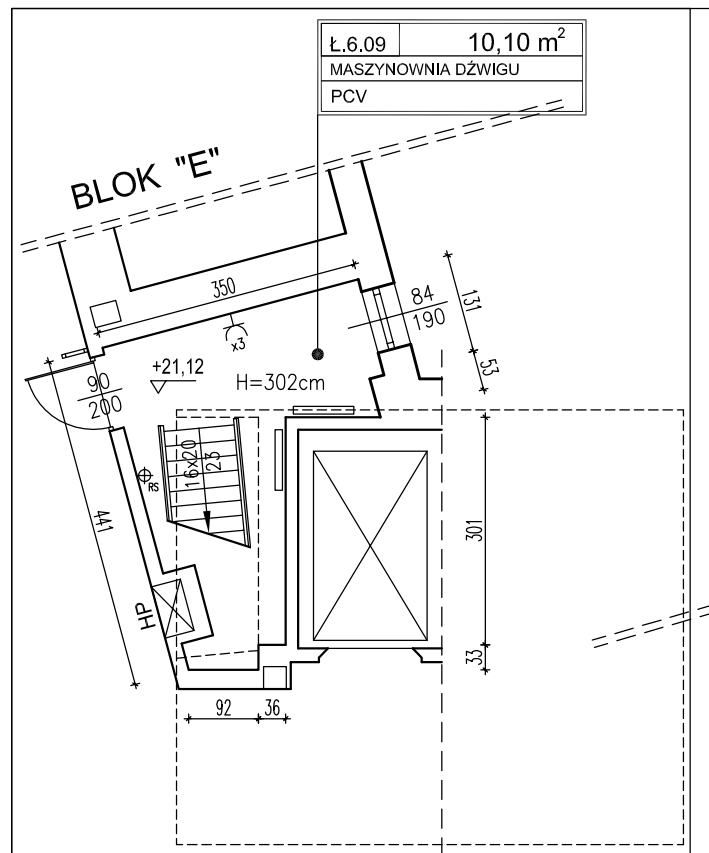

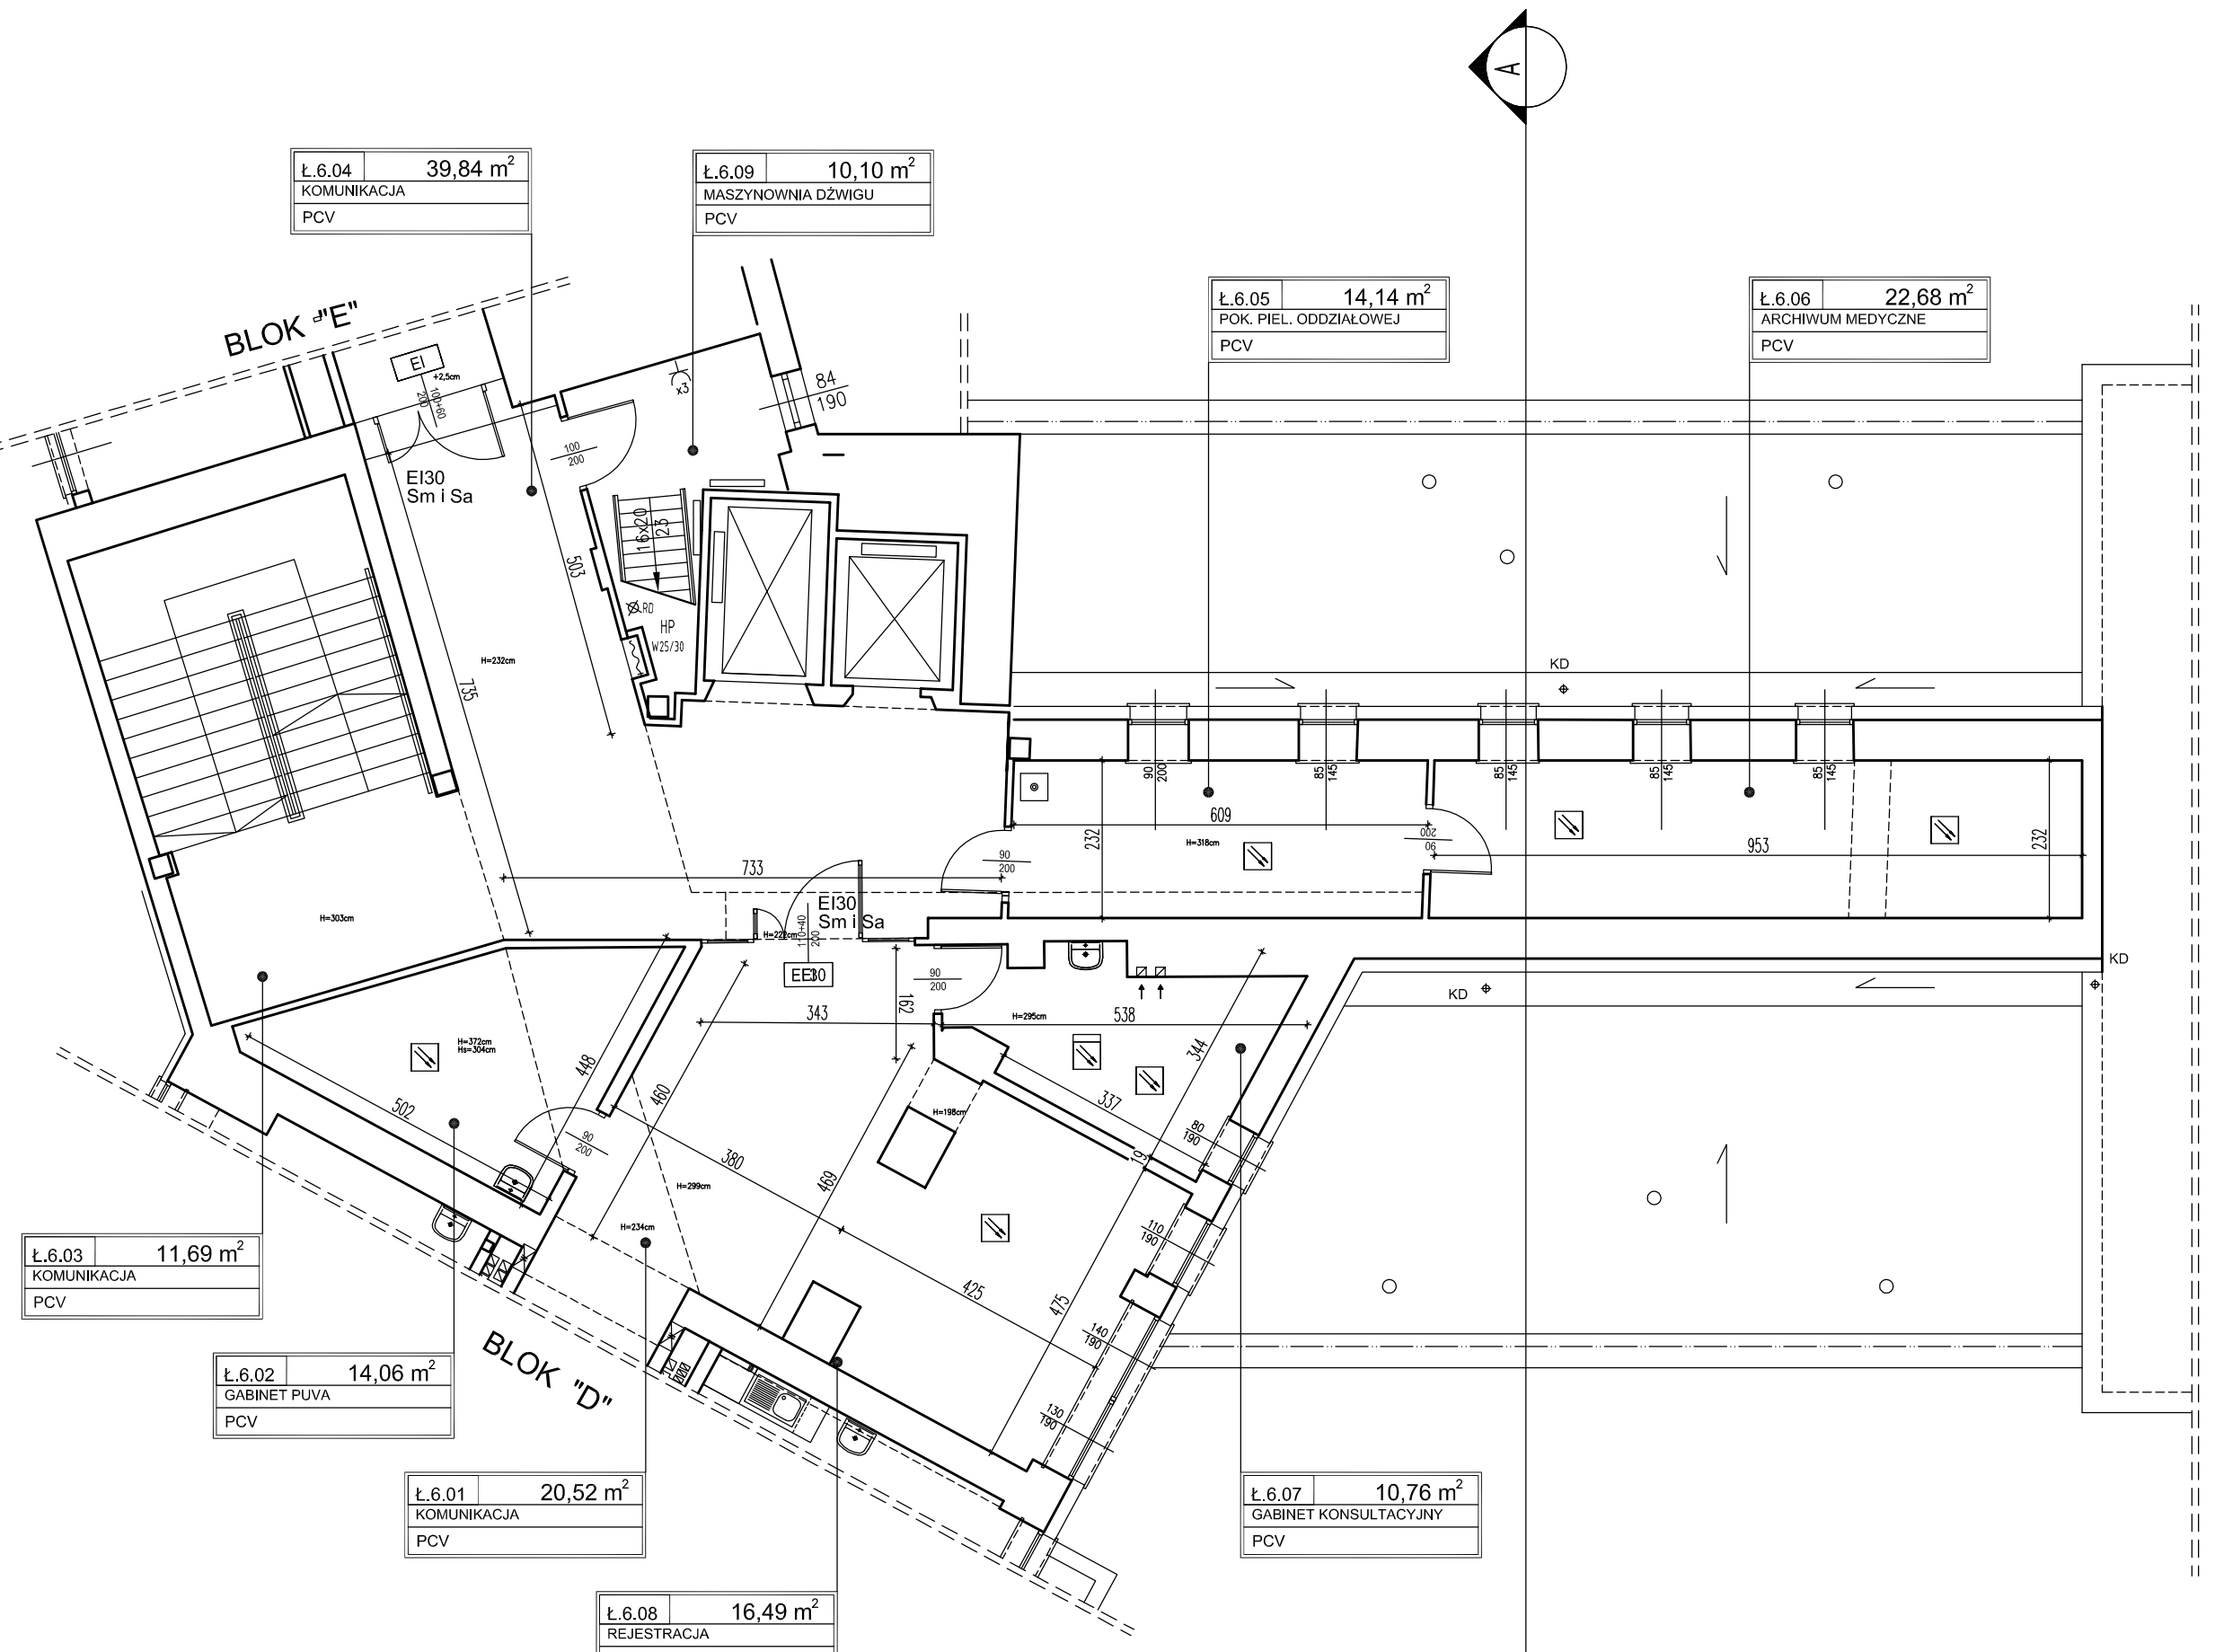

L.P.	POMIESZCZENIE	POWIERZCHNIA (m²)
Ł.6.01	KOMUNIKACJA	20,52 m²
Ł.6.02	GABINET PUVA	14,06 m²
Ł.6.03	KOMUNIKACJA	11,69 m²
Ł.6.04	KOMUNIKACJA	39,84 m²
Ł.6.05	POK. PIEL. ODDZIAŁOWEJ	14,14 m²
Ł.6.06	ARCHIWUM MEDYCZNE	22,68 m²
Ł.6.07	GABINET KONSULTACYJNY	10,76 m²
Ł.6.08	REJESTRACJA	16,49 m²
Ł.6.09	MASZYNOWNIA DŹWIGU	10,10 m²
	RAZEM	160,28 m²

KONDYGNACJA W BUDOWIE

RYSUNEK WG PROJEKTU Z CZERWCA 2014r.
CHMIELEWSKI SKAŁA ARCHITEKCI

PRZEBUDOWA POMIESZCZEŃ NA VI PIĘTRZE BLOKU "EID" NA POTRZEBY KLINIKI DERMATOLOGII CSK MSW w Warszawie, ul. Wołoska 137 na części działki nr ew. 8/7 z obr. 1-01-16 przy ul. Wołoskiej 137 w Warszawie.
Rzut dachu wg Inwentaryzacji.

BUDYNEK Ł

SCHEMAT:

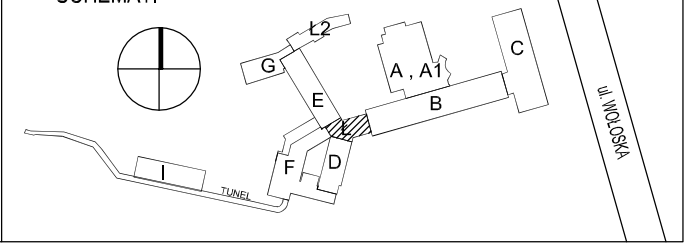

LEGENDA:

GAZY MEDYCZNE:
- O_2 - TLEN
- A - SPRĘŻONE POWIETRZE
- V - PRÓŻNIA

INSTALACJE ELEKTRYCZNE:
- 2 x 12 - GNIAZDO ELEKTRYCZNE
- GNIAZDO TELETECHNICZNE
- GRZEJNIK C.O.
- INSTALACJA ODGROMOWA
- PRZYCISK ROP
- CZUJKA
- CZUJKA W PRZESTRZENI STROPOWEJ

GiD ZESPÓŁ PROJEKTOWY
Grzegorz BREWCZYŃSKI
03-922 W-wa ul.Międzynarodowa 64/66A lok.135
tel.: 22 813 67 60 tel/fax.: 22 813 67 49

Treść rysunku	INWENTARYZACJA BUDYNEK Ł - RZUT PIĘTRA VI			
Inwestor	Centralny Szpital Kliniczny MSW w Warszawie ul. Wołoska 137, 02-507 Warszawa			
Autorzy	Imię i Nazwisko	Upr. bud	Data	Podpis
Projektant	arch. Beata Klelmińska	MA/010/07	11.2014	
Sprawdzający	arch. Aleksandra Machowska	MA/015/06	11.2014	
Opracowujący	arch. Katarzyna Kołodziej arch. Piotr Wieczorek arch. Edyta Najmóla inż. Kacper Wiśniewski inż. Hubert Szymaniak			
Stadium proj.	KPP	INWENTARYZACJA BUDOWLANA	Skala 1:100	Nr rys. A-207

TEN RYSUNEK OBJĘTY JEST PRAWAMI AUTORSKIMI FIRMY GiD ZESPÓŁ PROJEKTOWY