APTEKA SZPITALNA

RZUT PARTERU skala 1:100

WYBURZENIA I PROJ. ELEMENTY KONSTRUKCYJNE

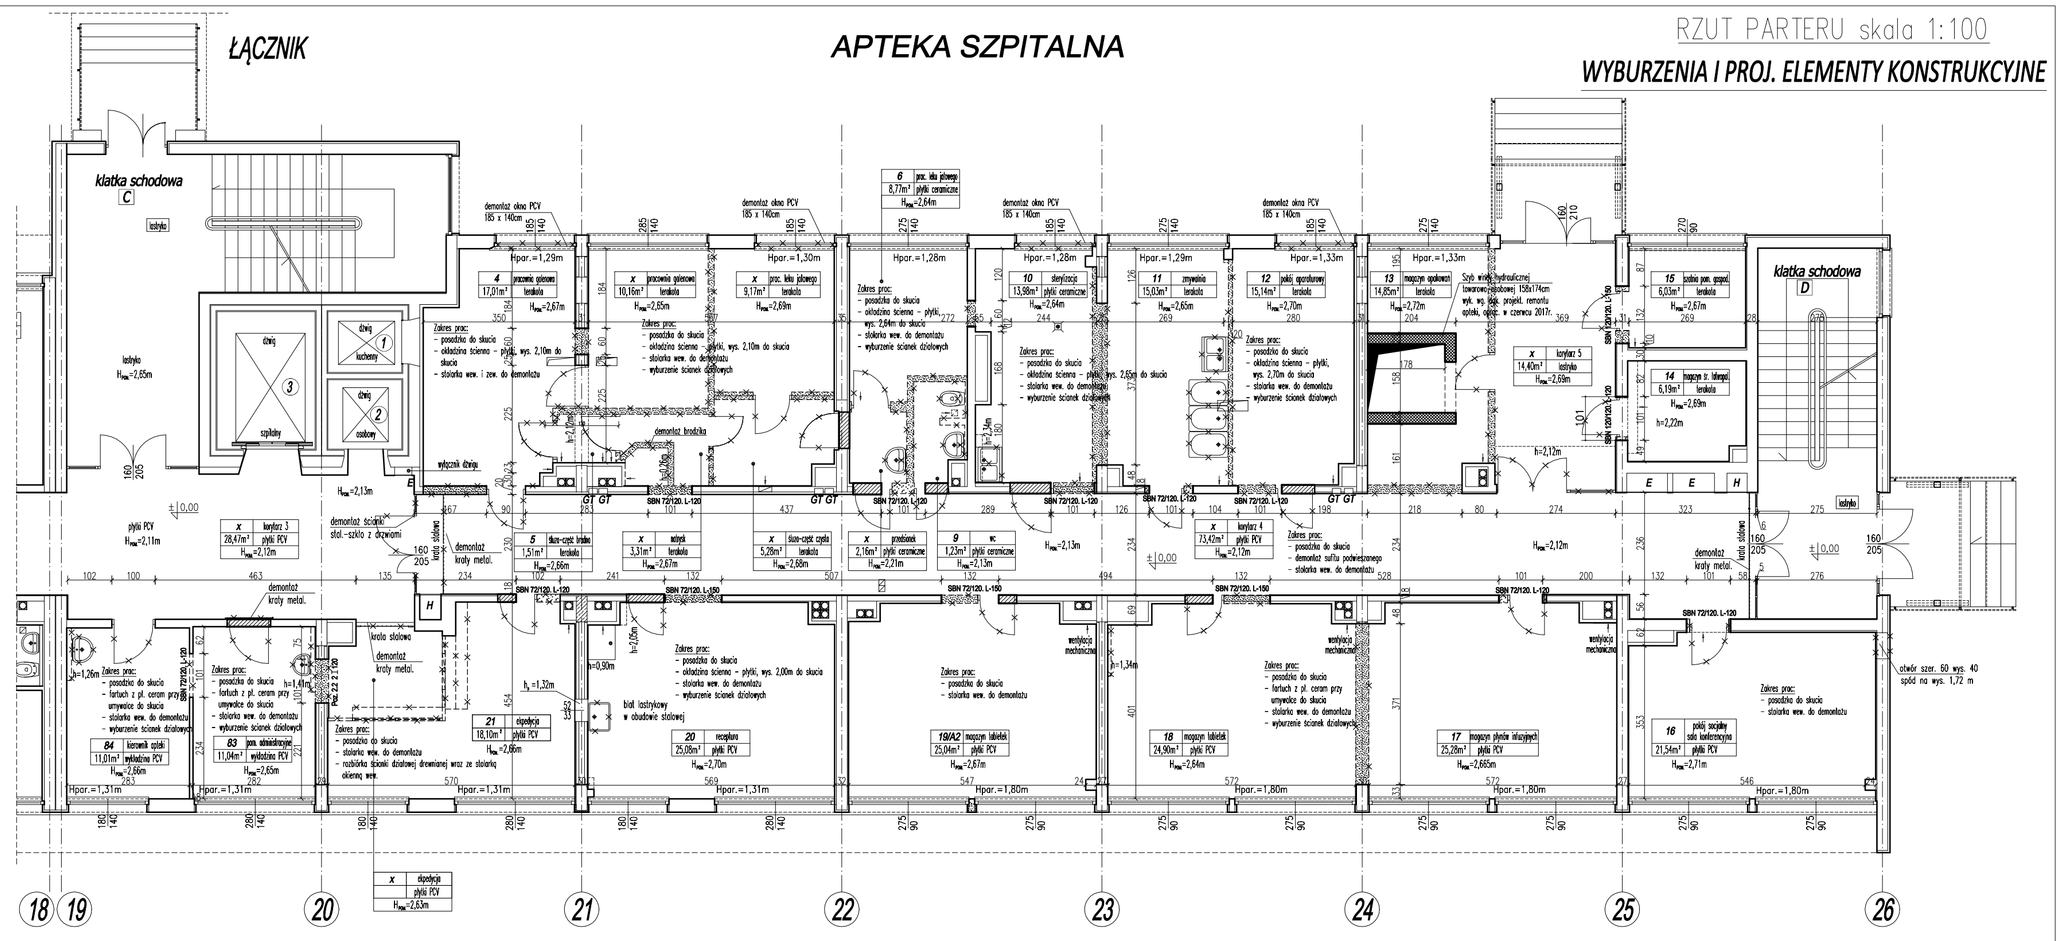

TEMAT INWESTYCJI	**REMONT I MODERNIZACJA APTEKI SZPITALNEJ** SZPITALA WOJEWÓDZKIEGO W POZNANIU, **POZNAŃ ul. Juraszów 7-19**, dz. nr ew. 1/6, 2/17, obr. Golęcin
TREŚĆ RYSUNKU	RZUT PARTERU – WYBURZENIA I PROJ. ELEMENTY KONSTRUKCYJNE
PROJEKTOWAŁ ARCHITEKTURA	mgr inż. arch. Maria Andrzejewska – Slosecka UPR. BUD. DO PROJEKT. BEZ OGRANICZEŃ W SPEC. ARCHITEKT. NR 196/71 Bg
PROJEKTOWAŁ KONSTRUKCJA	mgr inż. Waldemar Slosecki UPR. BUD. DO PROJEKT. BEZ OGRANICZEŃ W SPEC. KONSTRUKCJA NR 7210/85/76
OPRACOWAŁ	mgr inż. Joanna Ciszewska

NOVO
NOVO PROJEKT
Joanna Ciszewska
ul. Tatrskich 3,
85-391 Bydgoszcz
tel. 792 701 280

DATA	01.09.2020
SKALA	1:100
BRANŻA	ARCHITEKTURA/KONSTR.
NR RYSUNKU	A/05