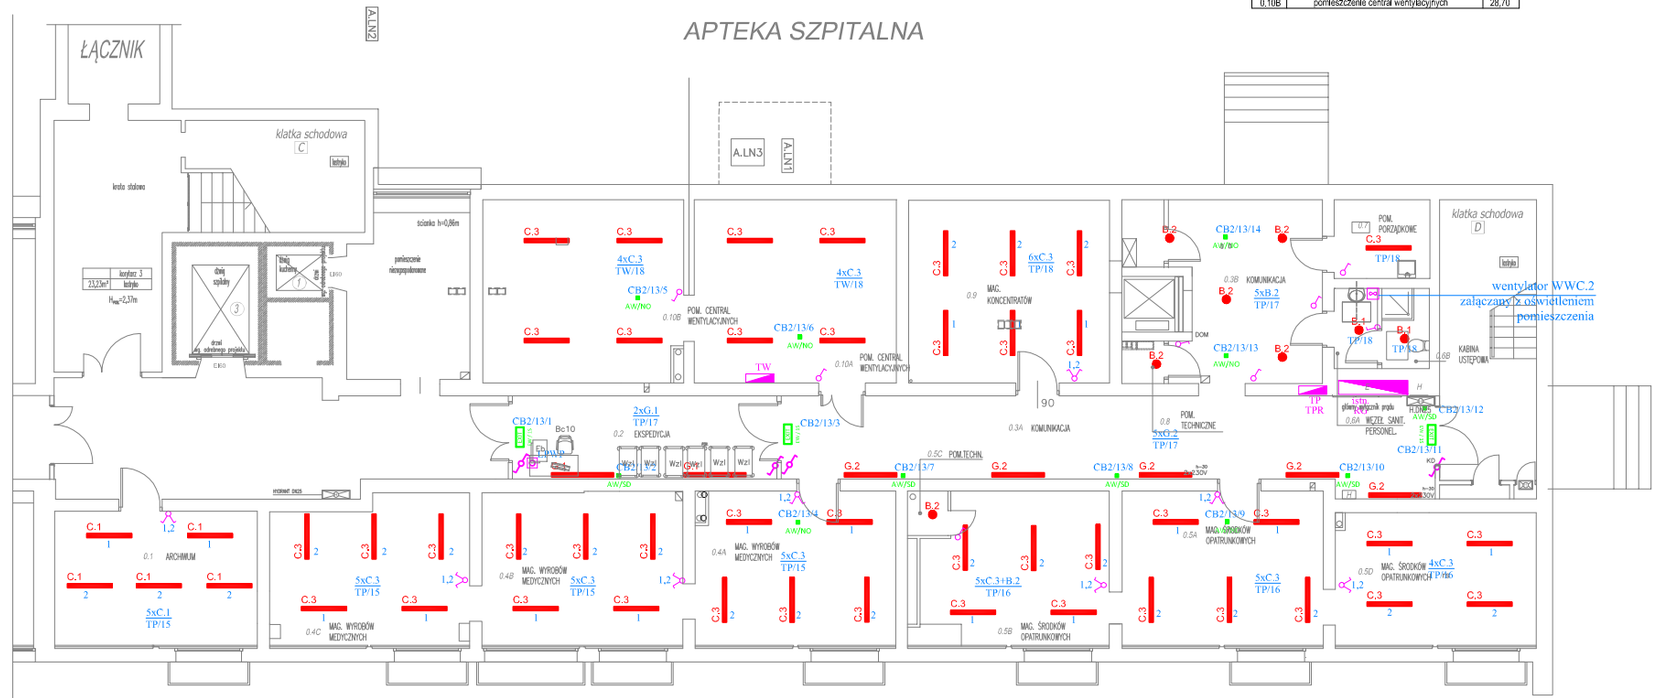

0,1	archiwum	21,70
0,2	ekspedycja	17,42
0,3 A	komunikacja	44,46
0,3 B	komunikacja	23,57
0,4 A	magazyn wyrobów medycznych	24,32
0,4 B	magazyn wyrobów medycznych	24,73
0,4 C	magazyn wyrobów medycznych	22,89
0,5 A	magazyn środków opatrunkowych	24,73
0,5 B	magazyn środków opatrunkowych	22,31
0,5 C	pomieszczenie techniczne	1,40
0,5 D	magazyn środków opatrunkowych	21,55
0,6 A	węzeł sanitarny personel	2,74
0,6 B	kabina ustępowa	3,05
0,7	p. porządkowe	4,84
0,8	pomieszczenie techniczne	1,43
0,9	magazyn koncentratorów	29,15
0,10A	pomieszczenie central wentylacyjnych	29,10
0,10B	pomieszczenie central wentylacyjnych	28,70

DOM – domofon
KD – kontrola dostępu
2x230V– gniazda elektryczne 230V zasilane rezerwowo
2x230V– gniazda elektryczne 230V
230V – doprowadzic zasilanie 230V
PEL – zestaw gniazd elektrycznych i logicznych

LEGENDA:

- A.1 — FOLIA 24E LED 20W 4K IP44 — oprawa dostropowa
- B.1 — FOLIA E N LED 16W 4K IP44 — oprawa nastropowa
- B.2 — FOLIA E N LED 20W 4K IP44 — oprawa nastropowa
- B.3 — FOLIA E N LED 29W 4K IP44 — oprawa nastropowa
- C.1 — ACCIAIO LED 19W 4K IP66 — oprawa nastropowa
- C.3 — ACCIAIO LED 36W 4K IP66 — oprawa nastropowa
- C.4 — ACCIAIO LED 55W 4K IP66 — oprawa nastropowa
- D.1 — PRIMA EX 2x58W EVG IP66 — oprawa nastropowa
- E.1 — SEBI LED P3 38W 4K — oprawa nastropowa
- F.1 — TORINO LED 43W SH MAT 4K IP65 — oprawa nastropowa
- G.1 — BENZOE LED 44W P3 4K — oprawa nastropowa/naścienna
- G.2 — BENZOE LED 38W P3 4K — oprawa nastropowa/naścienna
- AW/NO — D4N LED 11,1VA — oprawa awaryjna nastropowa
- AW/5D — D4N LED 11,1VA + uchwyt montażowy 45D — oprawa awaryjna nastropowa/naścienna
- AW/OA — D4N LED 11,1VA — oprawa awaryjna nastropowa
- AW/PO — D4W LED 11,1VA — oprawa awaryjna dostropowa
- AW/PC+ — DWL LED 8,3VA — oprawa awaryjna dostropowa
- EA-L — EA-L LED 11,1VA jednostronna — oprawa ewakuacyjna naścienna
- EA-L — EA-L LED 11,1VA dwustronna — oprawa ewakuacyjna zwieszana
- EWZ — PRIMOS CLASSIC LED5 AT C + T — oprawa ewakuacyjna naścienna

TEMAT INWESTYCJI
REMONT I MODERNIZACJA APTEKI SZPITALNEJ
SZPITALA WOJEWÓDZKIEGO W POZNANIU,
POZNAŃ, ul. Juraszów 7-19, dz. nr ew. 1/6, 2/17, obr. Golęcin

TREŚĆ RYSUNKU
RZUT PIWNICY – INSTALACJA OŚWIETLENIOWA

PROJEKTOWAŁ
Jarosław Frydrychowicz
upr. do proj. w ogr. zakresie w spec. instalacje w zakresie sieci, instalacje i urządzenia elektryczne i elektroenergetyczne
nr KUP/0088/ZOOE/04

NOVO PROJEKT
Joanna Ciszewska
ul. Tańskich 3,
85-391 Bydgoszcz
tel. 792 701 280

BRANŻA: ELEKTRYCZNA
DATA: 12.09.2020
SKALA: 1:100
NR RYSUNKU: E01