


Tablica TA PARTER
(zasilanie podstawowe) tablica wnekowa IP41 z drzwiami

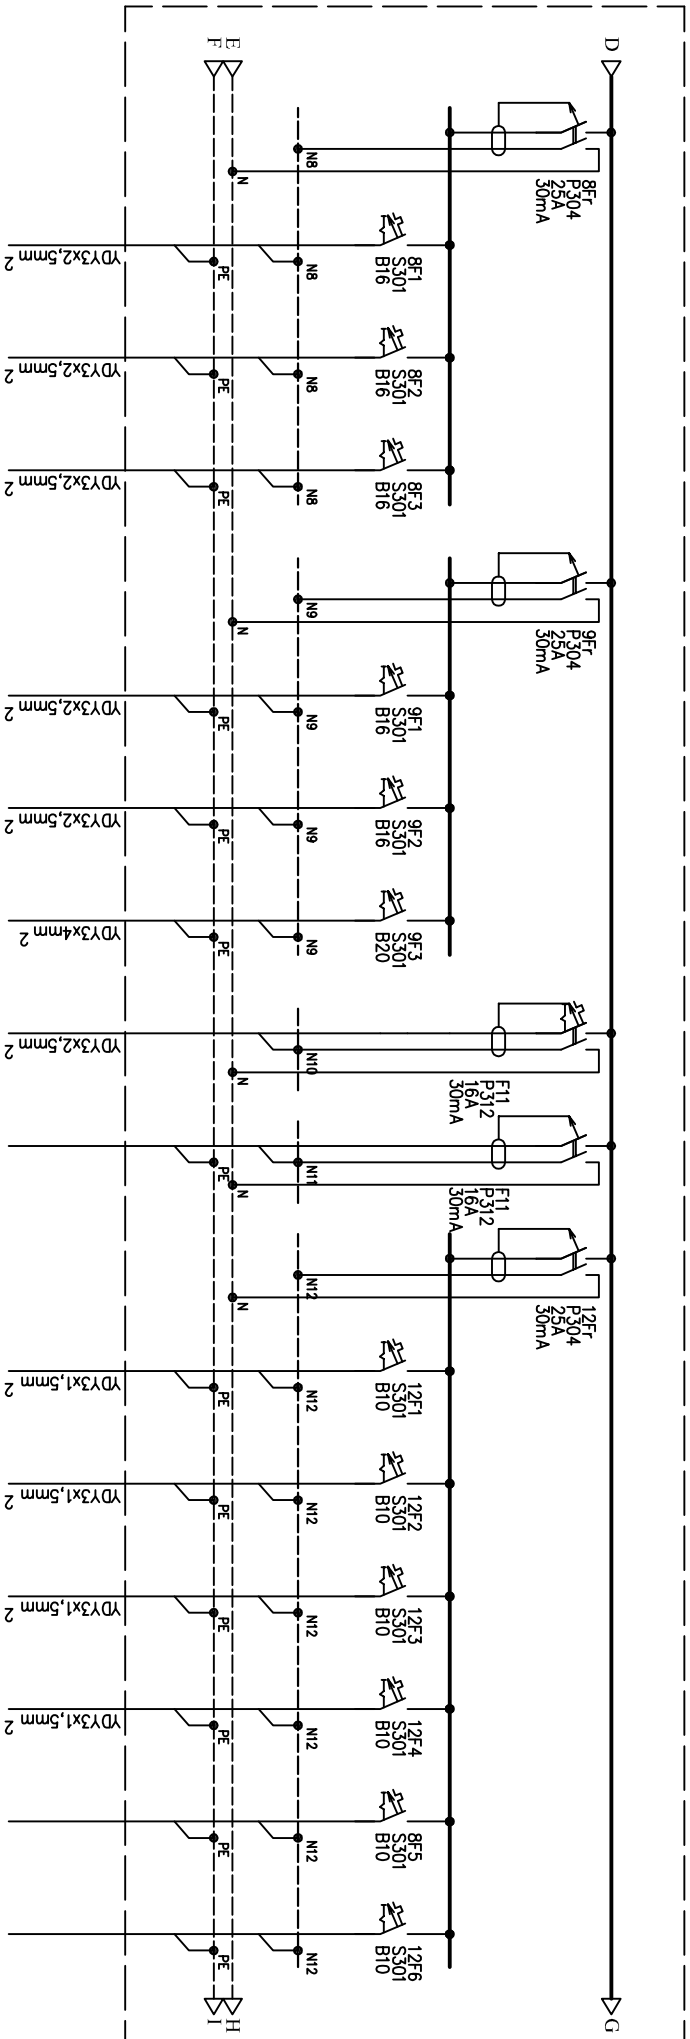

Wyłącznik różnicowo –prądowy	TA/23 Gniazdo 230V receptura	TA/24 Gniazdo 230V receptura	TA/25 Gniazdo 230V receptura	Wyłącznik różnicowo –prądowy	TA/26 Gniazdo 230V zmywarka	TA/27 Gniazdo 230V zmywarka	TA/28 Gniazdo 230V zmywarka sterylizator	Nagrzewnica kanłowa pom. 1.16f	Rezerwa	Wyłącznik różnicowo –prądowy	TA/31 Oświetlenie kier. z-ca. dispensator	TA/32 Oświetlenie mag. leków płynów inf.	TA/33 Oświetlenie szatnia wc odm. szklon	TA/34 Oświetlenie ekspedycja komunikacja	Rezerwa	Rezerwa
Moc	0,4kW	0,4kW	0,4kW		0,4kW	0,4kW	4,0kW	1,2kW			0,4kW	0,6kW	0,3kW	0,3kW		

System ochrony od porażeń prądem elektrycznym
samoczynne wyłączenie realizowane
poprzez wyłącznik różnicowoprądowy

SYSTEM SIECI – TN–S

TEMAT INWESTYCJI REMONT I MODERNIZACJA APTEKI SZPITALNEJ SZPITALA WOJEWÓDZKIEGO W POZNANIU, POZNAŃ, ul. Juraszów 7-19, dz. nr ew. 1/6, 2/17, obr. Gołecin										NOVO PROJEKT Joanna Ciszewska ul. Tatarskich 3, 85-391 Bydgoszcz tel. 792 701 280					
TREŚĆ RYSUNKU SCHEMAT IDEOWY TABLICY TA - Arkusz 3/4															
PROJEKTOWAŁ		Jarośław Frydrychowicz upr. do proj. w ogz. zakresie w spec. instalacje elektryczne i elektroenergetyczne nr KUP/0088/ZD0E/04								BRANŻA		DATA			
										ELEKTRYCZNA		12.09.2020			
										SKALA		NR RYSUNKU			
												E/11			