Tablica TAR PARTER
(zasilanie rezerwowe) tablica wnękowa IP41 z drzwiami

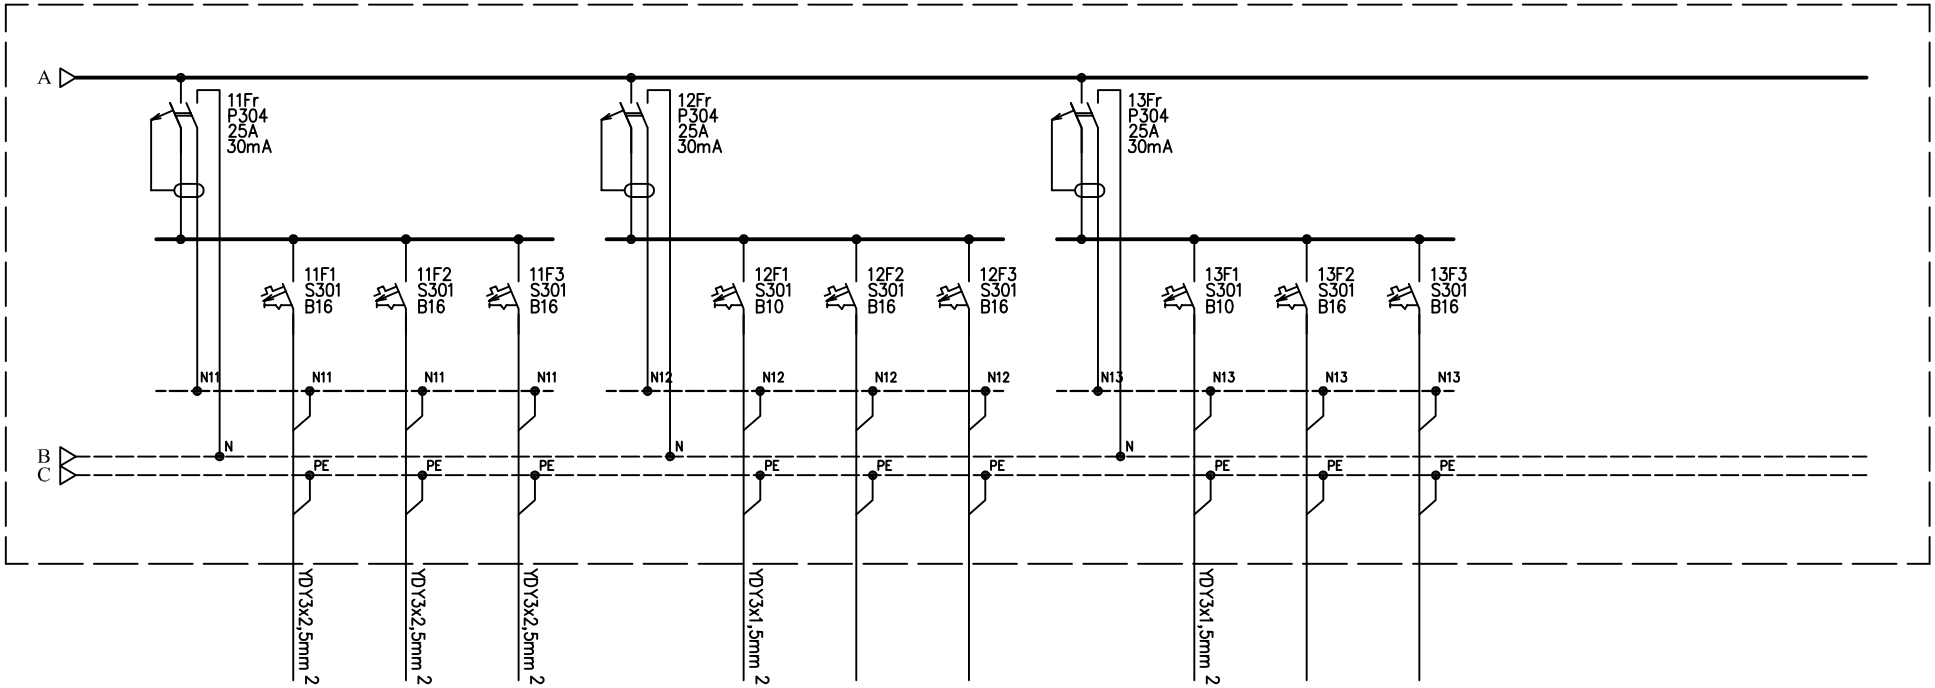

Wyłącznik różnicowo –prądowy	TAR/11 Gn. lodówka farmaceutyki mag leków	TAR/12 Gn. lodówka farmaceutyki mag leków	TAR/13 Gn. lodówka farmaceutyki mag leków	Wyłącznik różnicowo –prądowy	TAR/14 centralka sygnalizacji i włamania	Rezerwa	Rezerwa	Wyłącznik różnicowo –prądowy	TAR/17 Gniazda pom. 1.16C	Rezerwa	Rezerwa
Moc	0,6kW	0,6kW	0,6kW		0,3kW				0,6kW		

SYSTEM SIECI – TN–S

System ochrony od porażeń prądem elektrycznym samoczynne wyłączenie realizowane poprzez wyłącznik różnicowoprądowy

TEMAT INWESTYCJI
REMONT I MODERNIZACJA APTEKI SZPITALNEJ
SZPITALA WOJEWÓDZKIEGO W POZNANIU,
POZNAŃ, ul. Juraszów 7-19, dz. nr ew. 1/6, 2/17, obr. Golęcin

TREŚĆ RYSUNKU
SCHEMAT IDEOWY TABLICY TAR - Arkusz 2/2

NOVO PROJEKT
Joanna Ciszewska
ul. Tańskich 3,
85-391 Bydgoszcz
tel. 792 701 280

PROJEKTOWAŁ
Jarosław Frydrychowicz
upr. do proj. w ogr. zakresie w spec. instalacje w zakresie sieci, instalacje i urządzenia elektryczne i elektroenergetyczne nr KUP/0088/ZOOE/04

BRANŻA: ELEKTRYCZNA

SKALA

DATA: 12.09.2020

NR RYSUNKU: E/15