



Zabezpieczenie	Sterowanie wentylatorem		Przekładnik pęty wentylacji	Przekładnik pęty od K2	Sygnalizacja			Przekładnik pęty od K3
	rezne minijscowe	sygnalizk wentylatora			Prawa	Nie wchodźić	Wjście	

Rygiel	Dobitkadu
--------	-----------

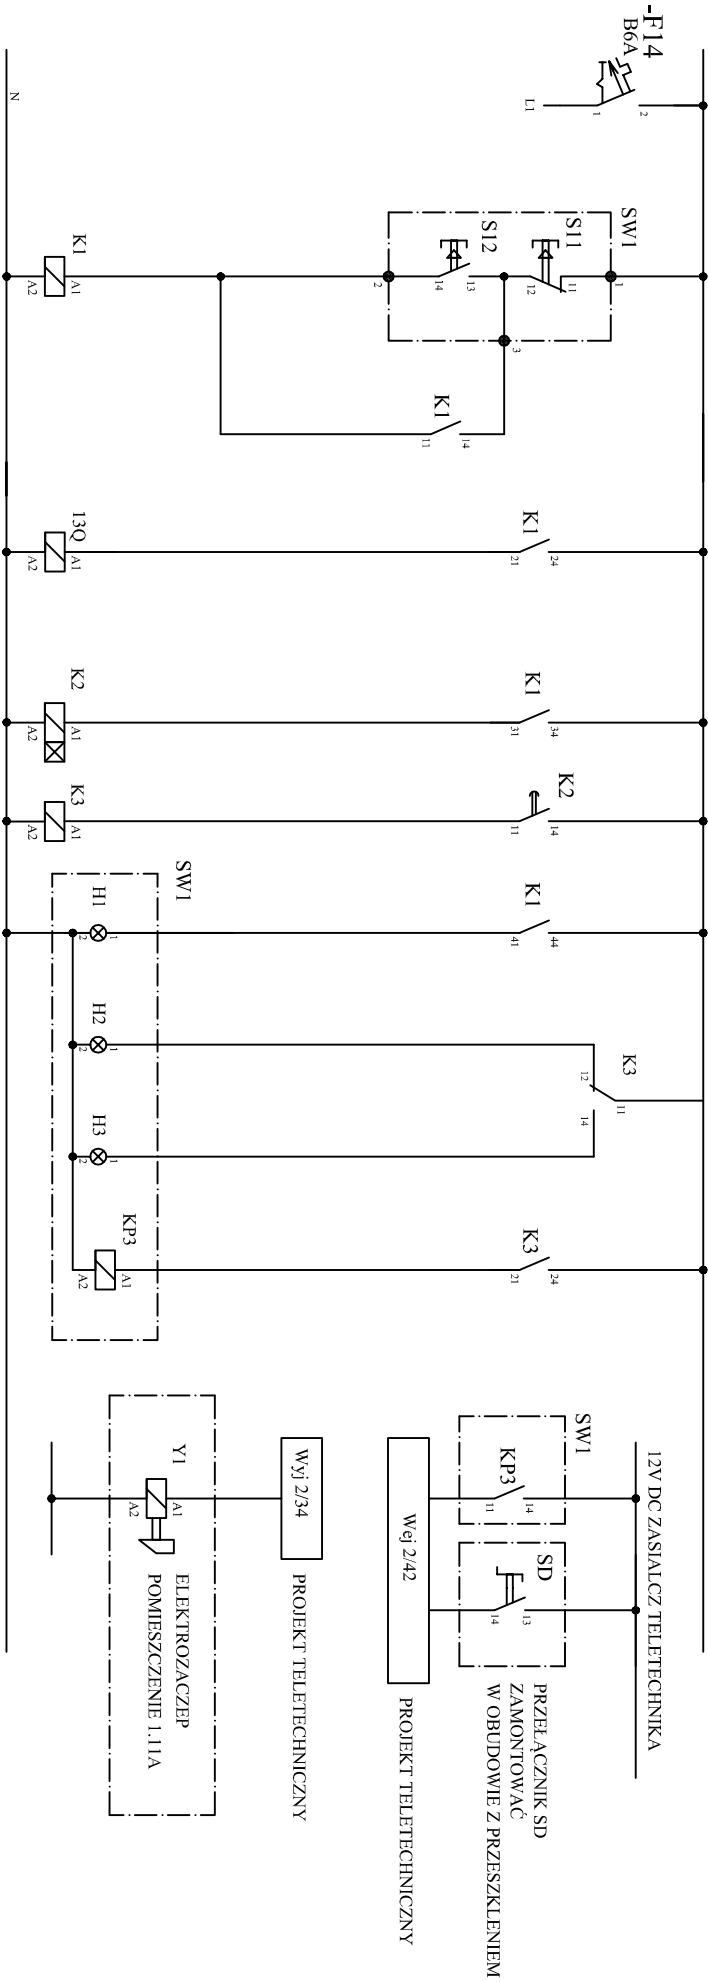

TEMAT INWESTYCJI <b>REMONT I MODERNIZACJA APTEKI SZPITALNEI</b> SZPITALA WOJEWÓDZKIEGO W POZNANIU, <b>POZNAN, ul. Juraszów 7-19</b> , dz. nr ew. 1/6, 2/17, obr. Gołecin				 NOVO PROJEKT Joanna Ciszewska ul. Tanskich 3, 85-391 Bydgoszcz tel. 792 701 280	
TREŚĆ RYSUNKU <b>SCHEMAT STEROWANIA WENTYLATOREM WWT.1</b>				DATA <b>12.09.2020</b>	
PROJEKTOWAŁ Jarosław Frydrychowicz upr. do prof. w ogr. zakresie w spec. instalacje elektryczne i elektroenergetyczne nr KUP/0088/ZOGE/04		BRANZA <b>ELEKTRYCZNA</b>		NR RYSUNKU <b>E/19</b>	