RZUT PIWNICY skala 1:100

APTEKA SZPITALNA

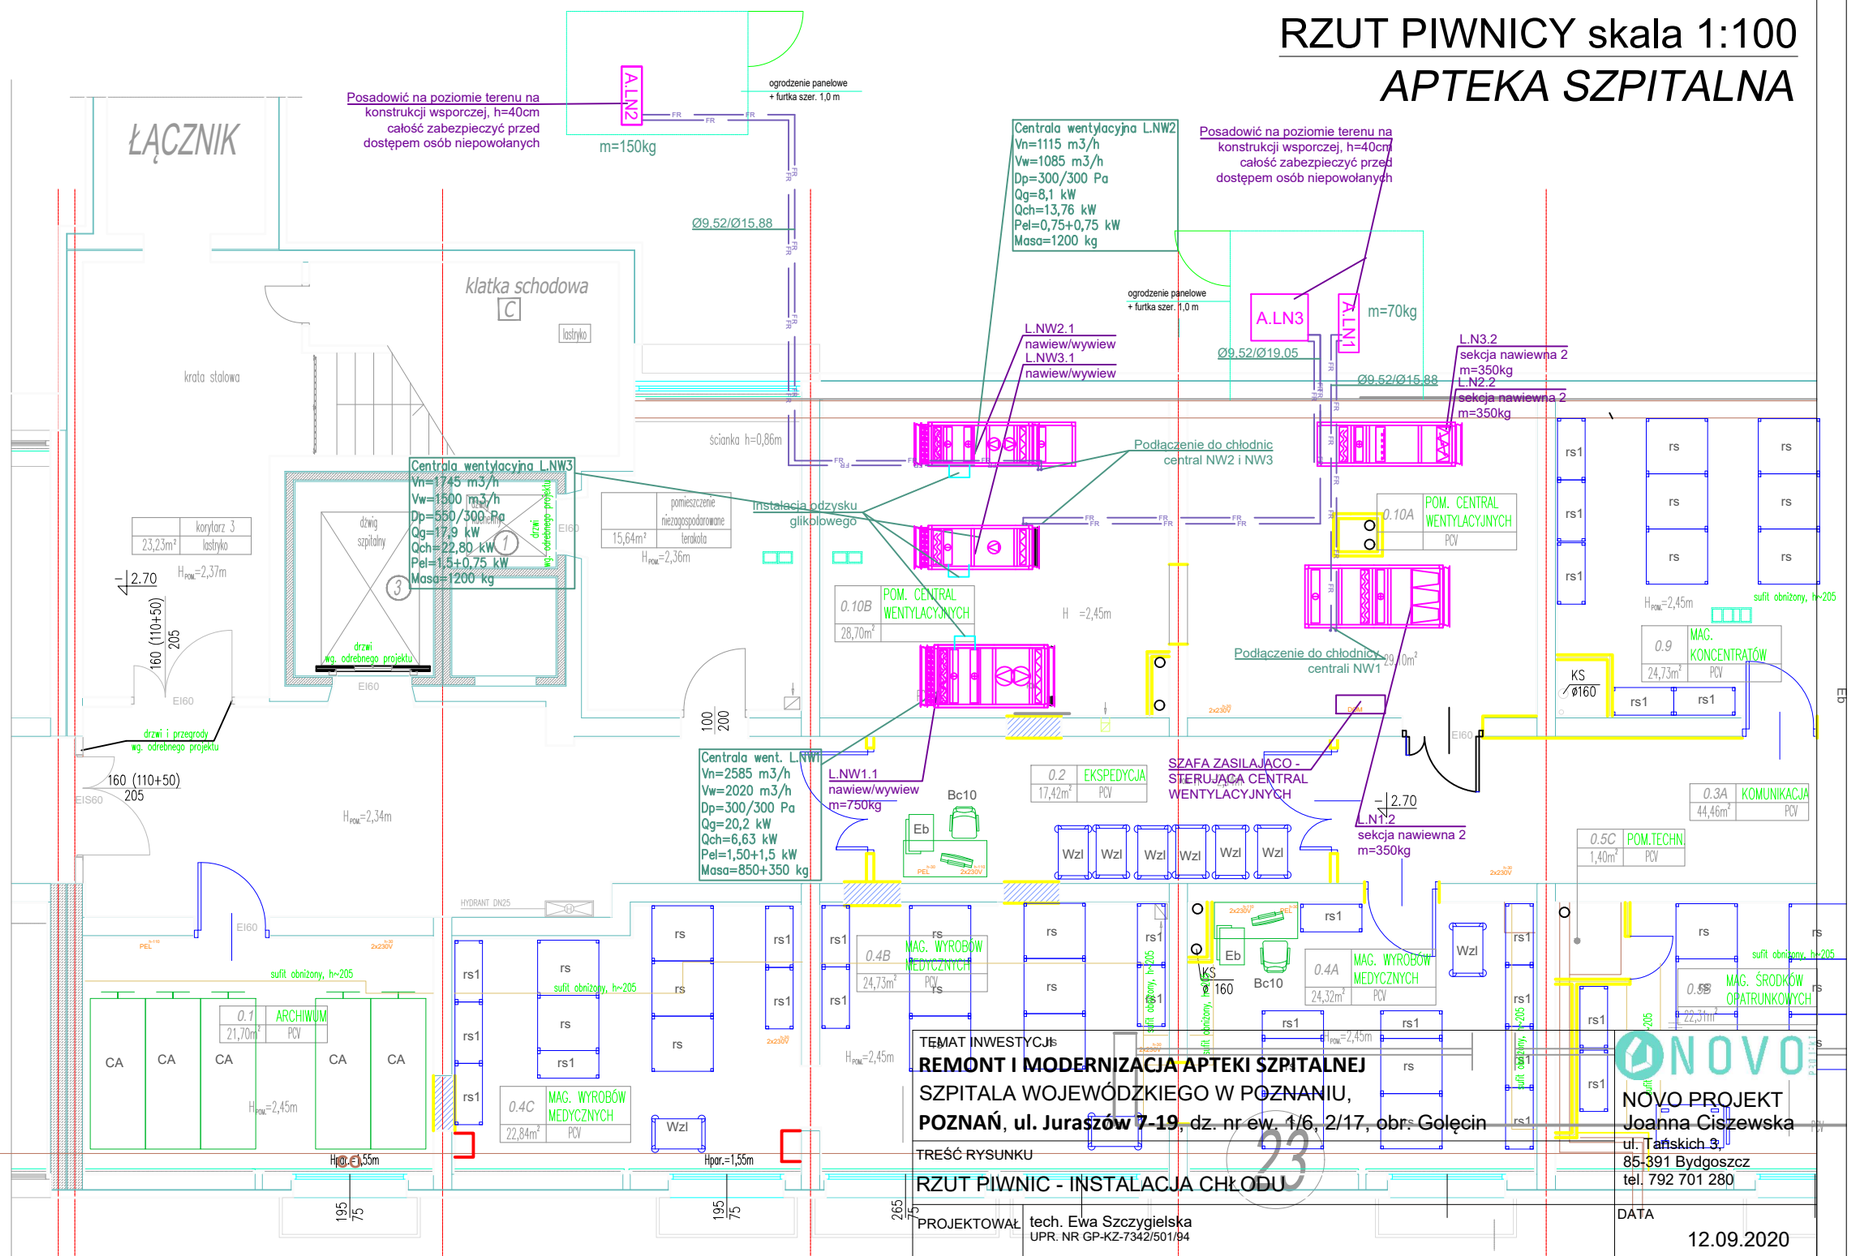

Legenda:

FR — instalacja freonowa dwururowa: ciecz/gaz

A.LN2 — agregat chłodniczy na potrzeby chłodnic central wentylacyjnych

TEMAT INWESTYCJI	**REMONT I MODERNIZACJA APTEKI SZPITALNEJ** SZPITALA WOJEWÓDZKIEGO W POZNANIU, **POZNAŃ, ul. Juraszów 7-19**, dz. nr ew. 1/6, 2/17, obr. Golęcin
TREŚĆ RYSUNKU	RZUT PIWNIC - INSTALACJA CHŁODU
PROJEKTOWAŁ	tech. Ewa Szczygielska UPR. NR GP-KZ-7342/501/94
SPRAWDZIŁ	

NOVO PROJEKT
Joanna Ciszewska
ul. Tańskich 3,
85-391 Bydgoszcz
tel. 792 701 280

DATA	12.09.2020
SKALA	1:100
BRANŻA	WENTYLACJA
NR RYSUNKU	WM/06