



$\beta=0,00$
 $\overline{C}=2,68$

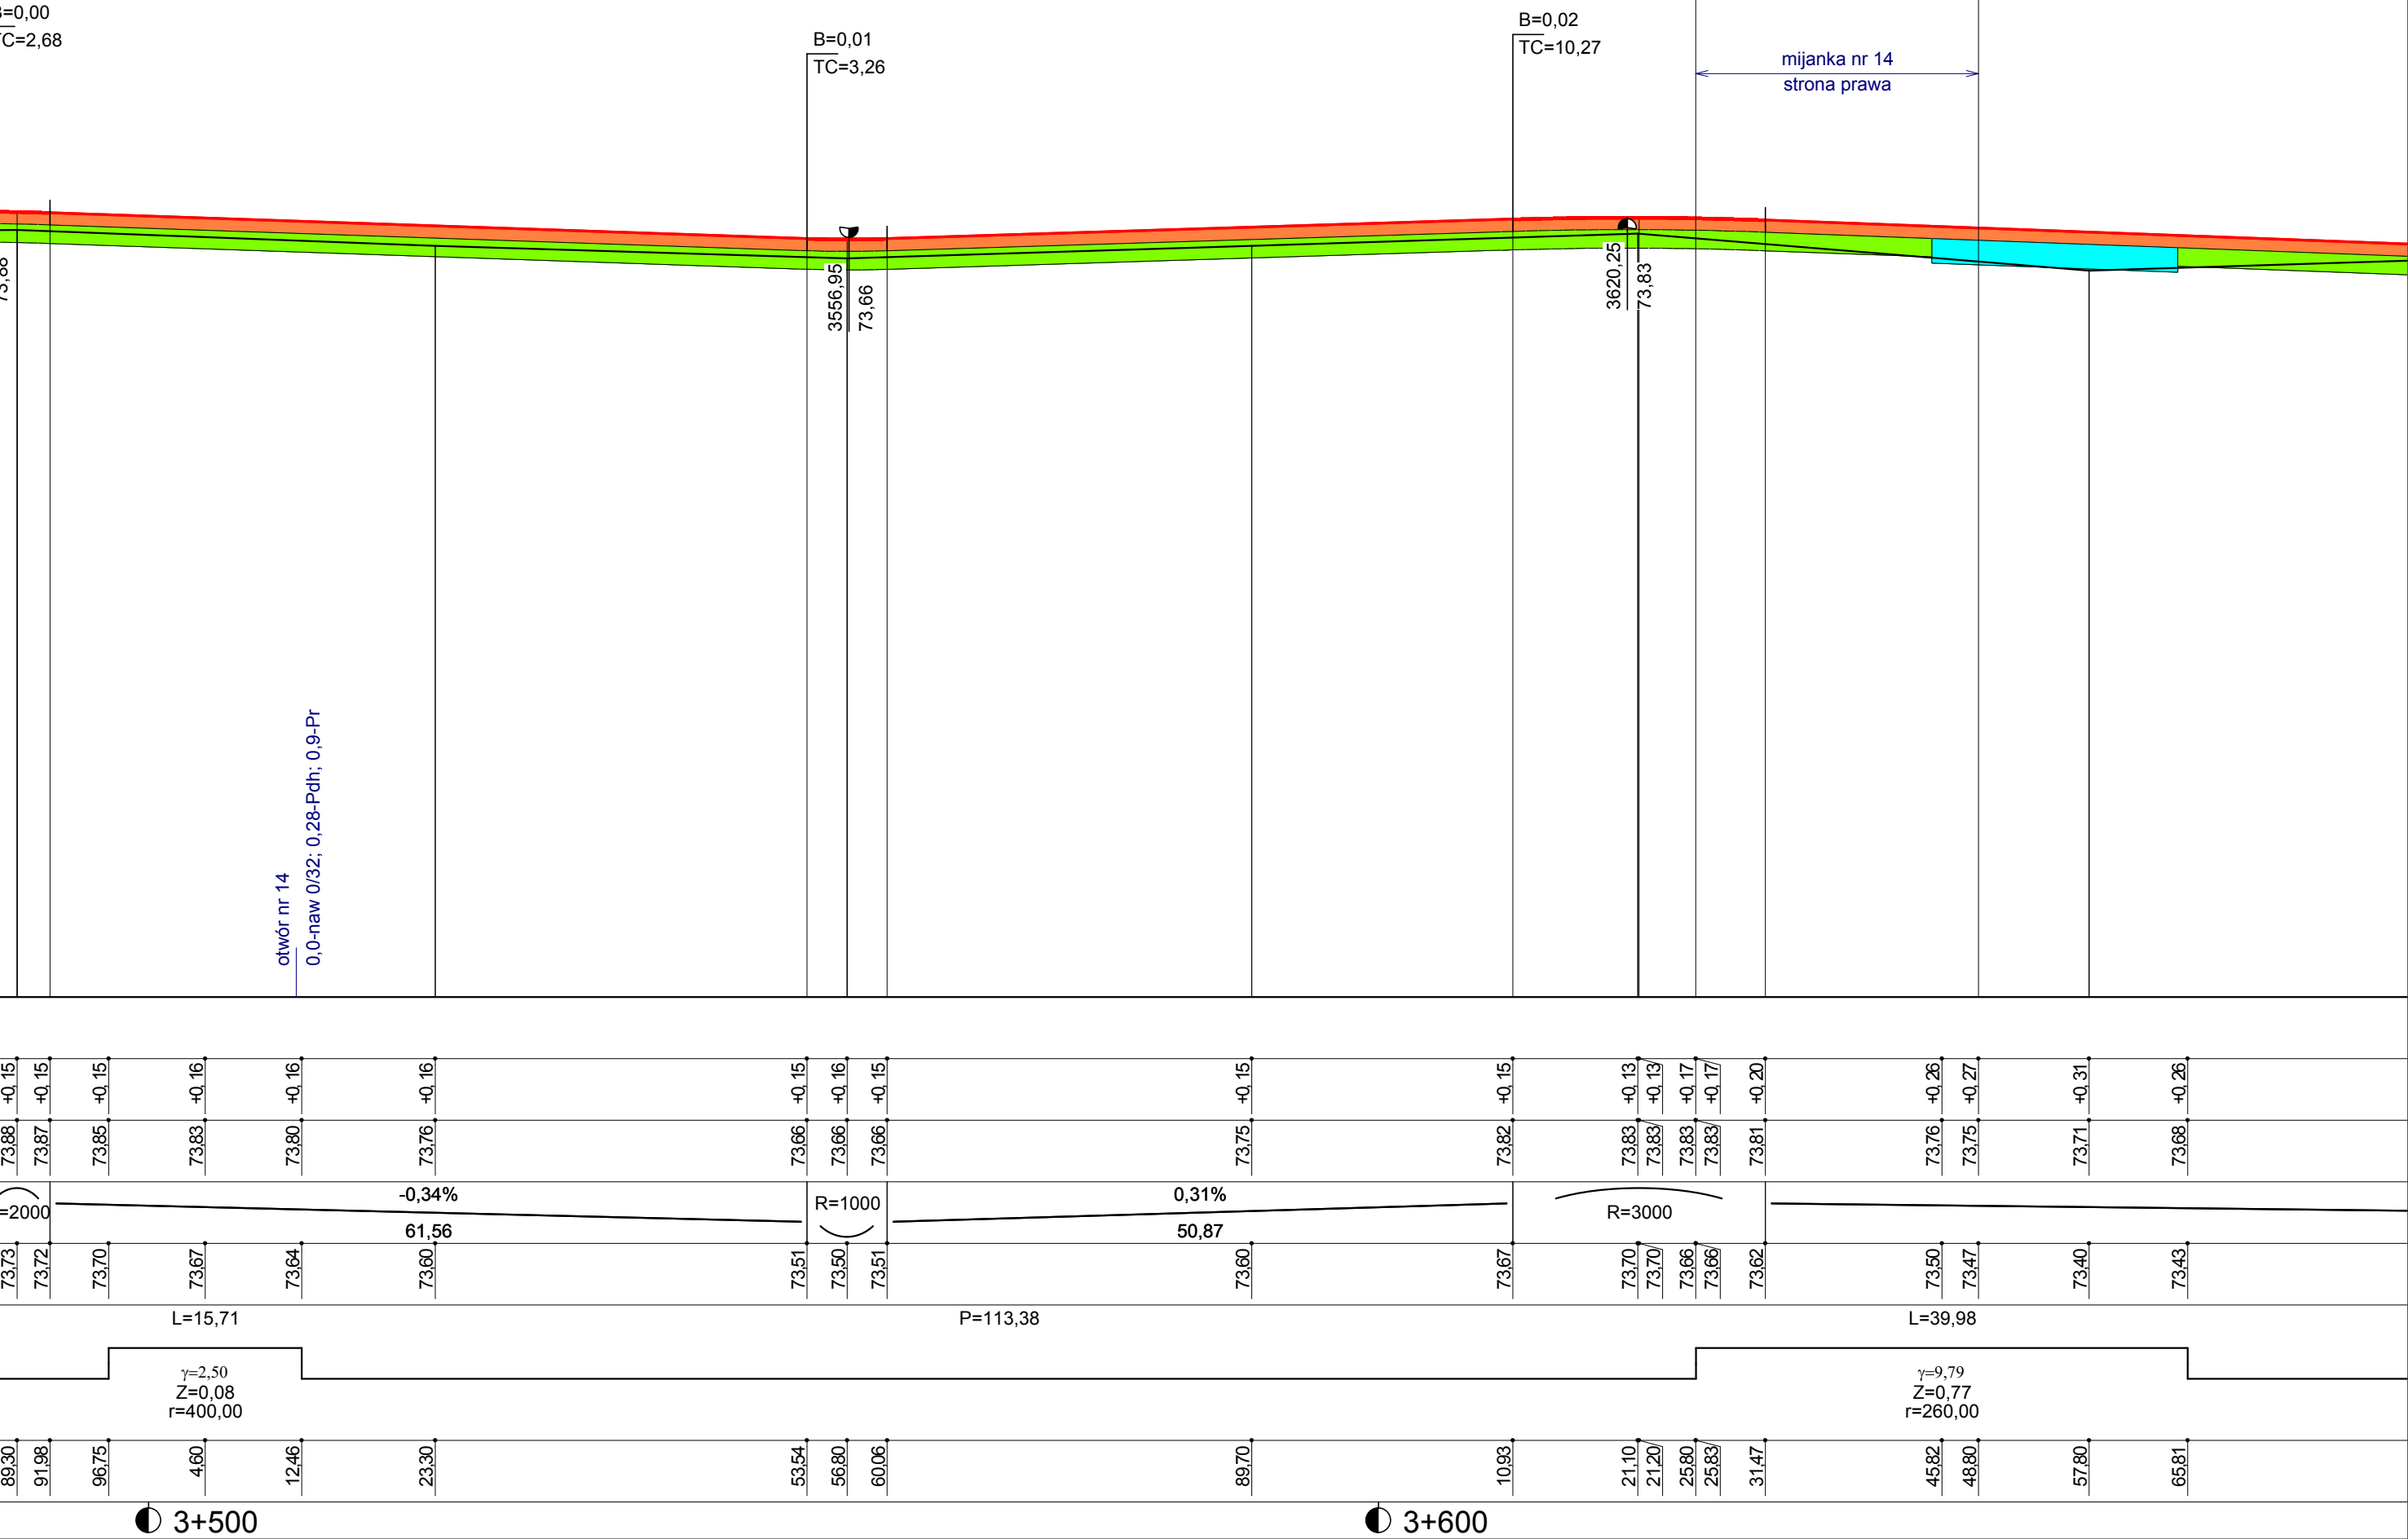

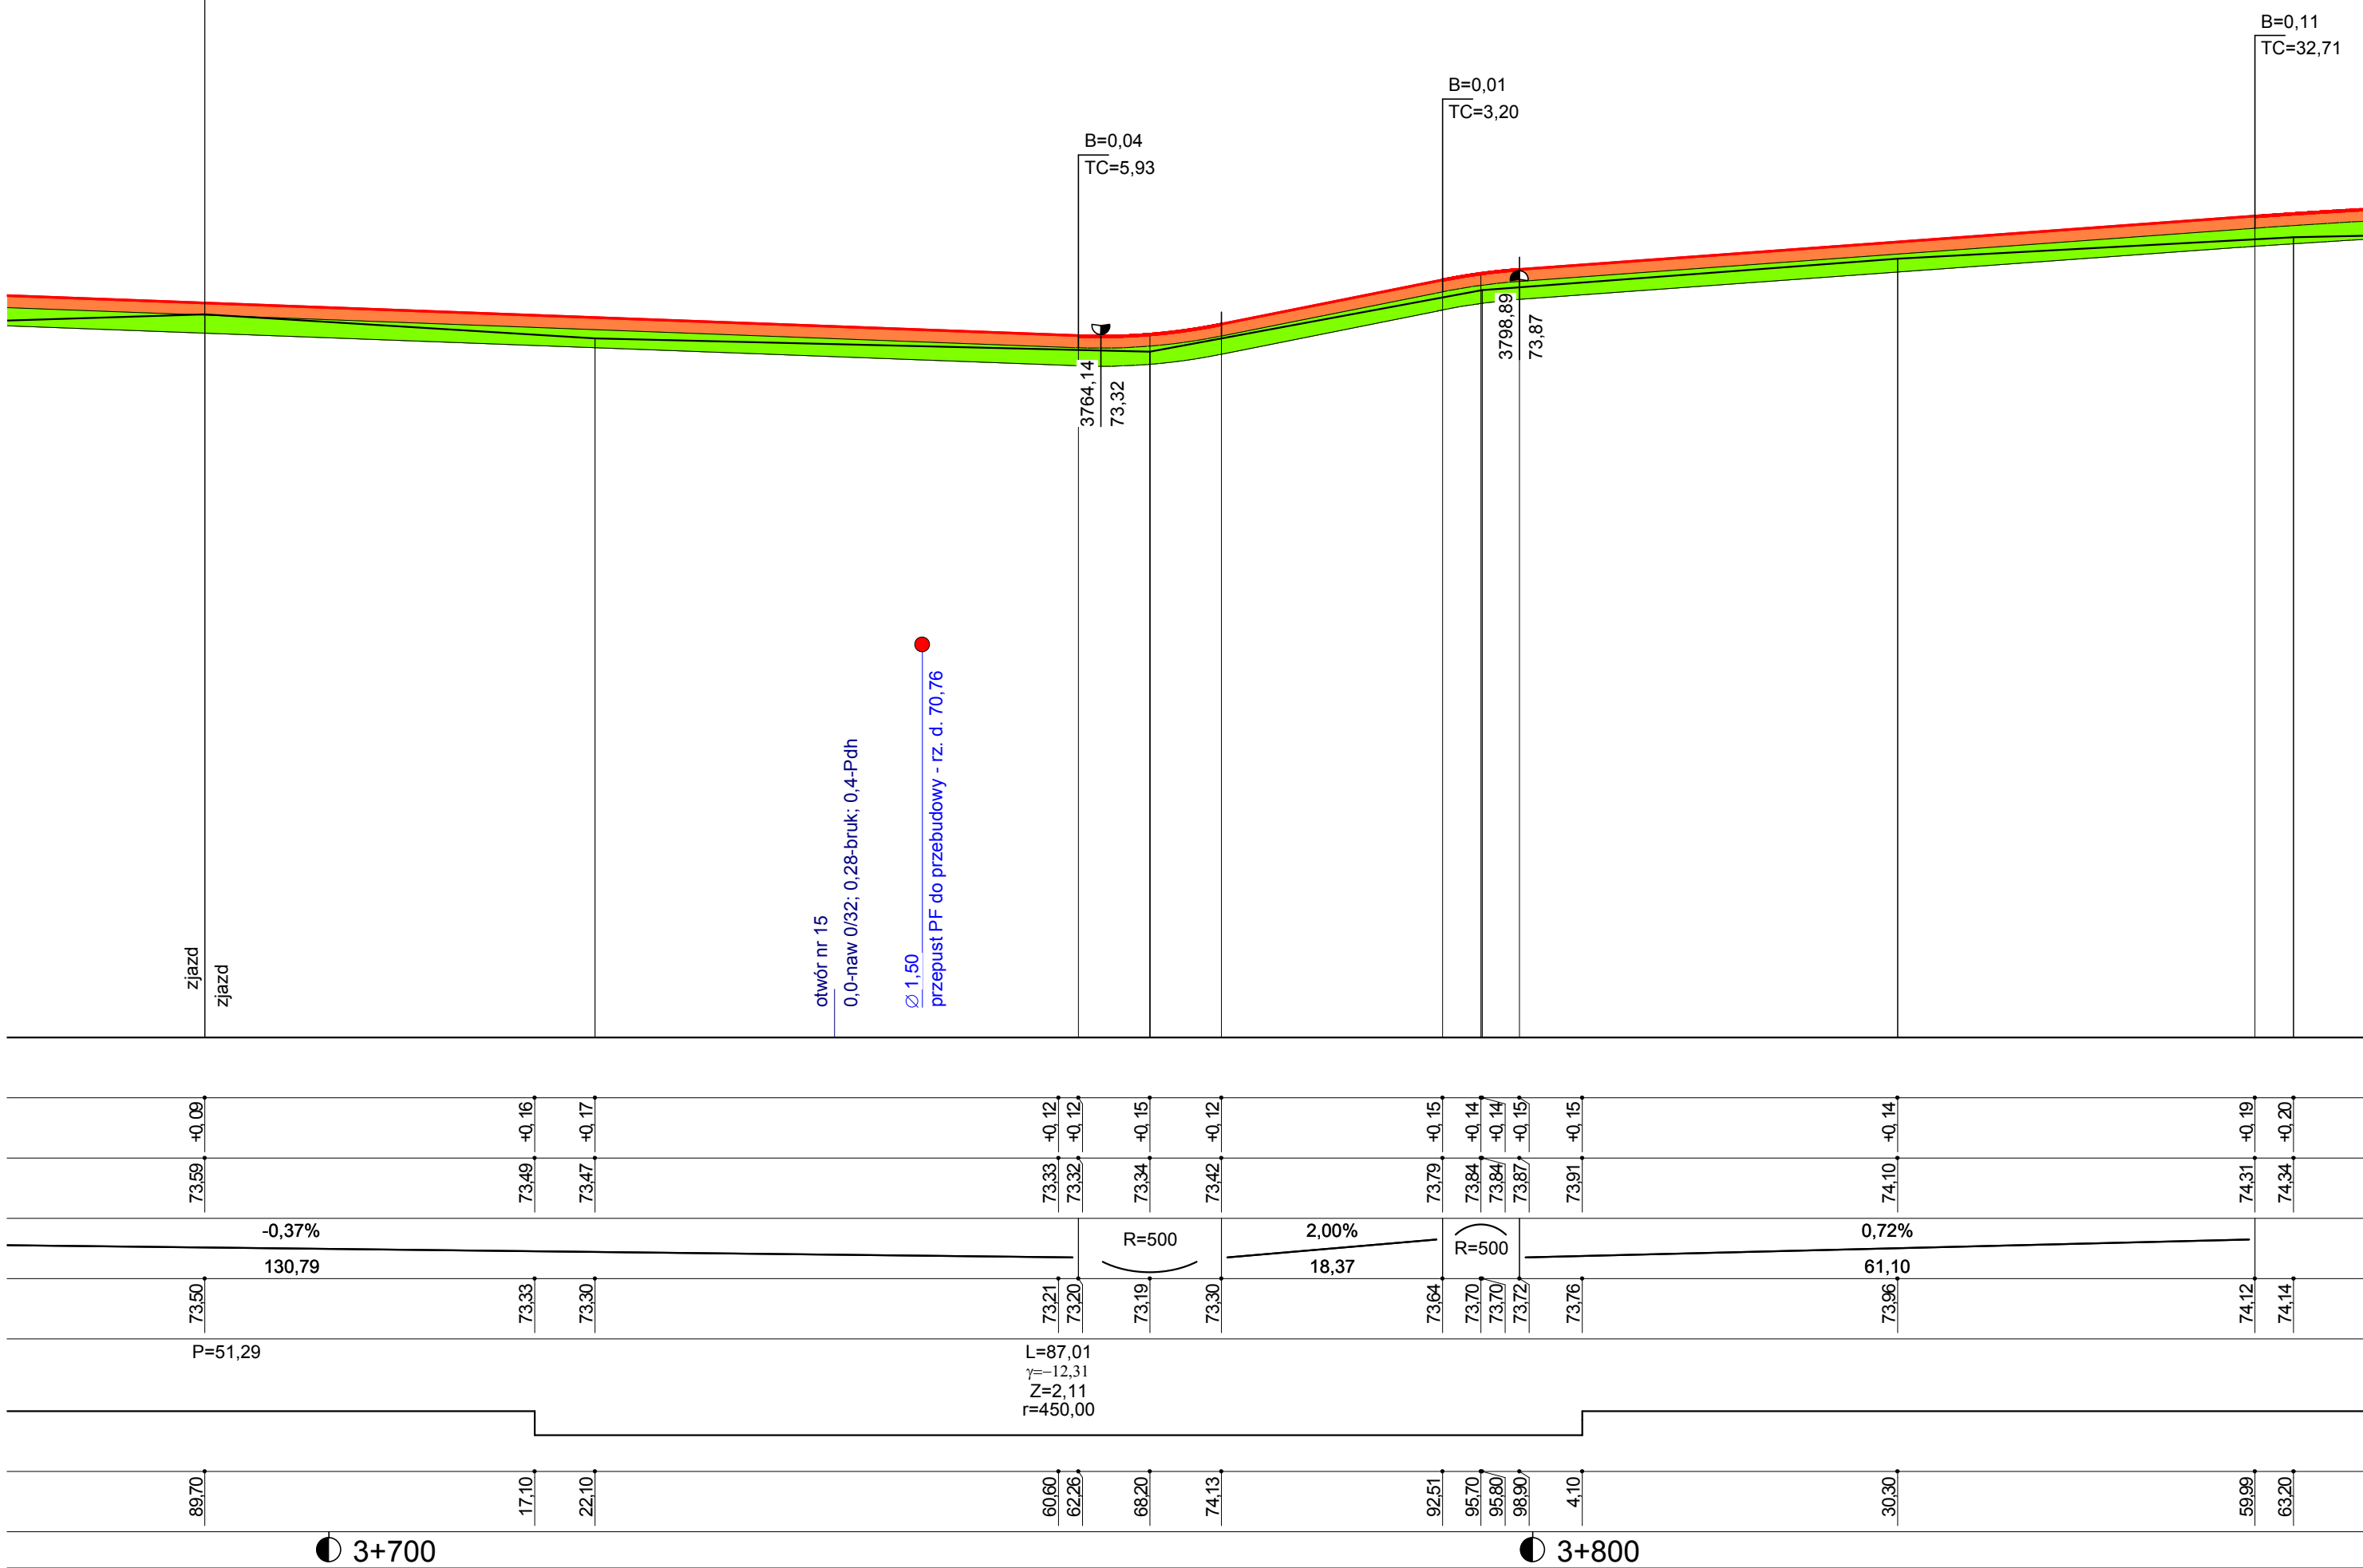

B=0,11
TC=32,71

B=0,02
TC=9,82

mijanka nr 15
strona lewa


punkt załamania trasy Zt9


otwór nr 16
0,0-naw 0/32, 0,2-Pdh; 0,9-Pp


punkt załamania trasy Zt10

3896,07
74,44

4048,01
73,67

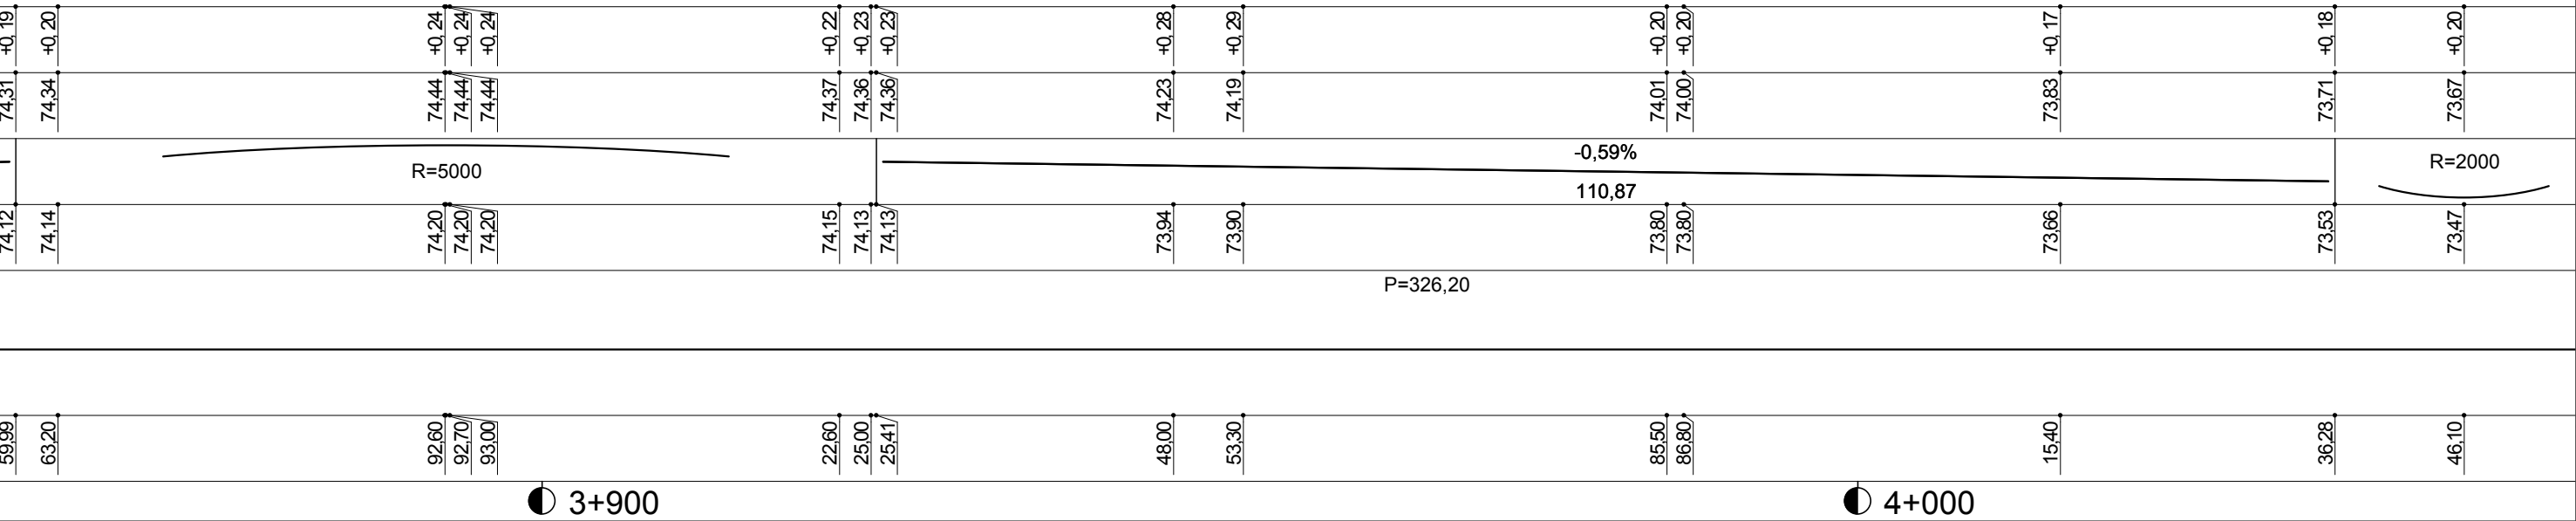

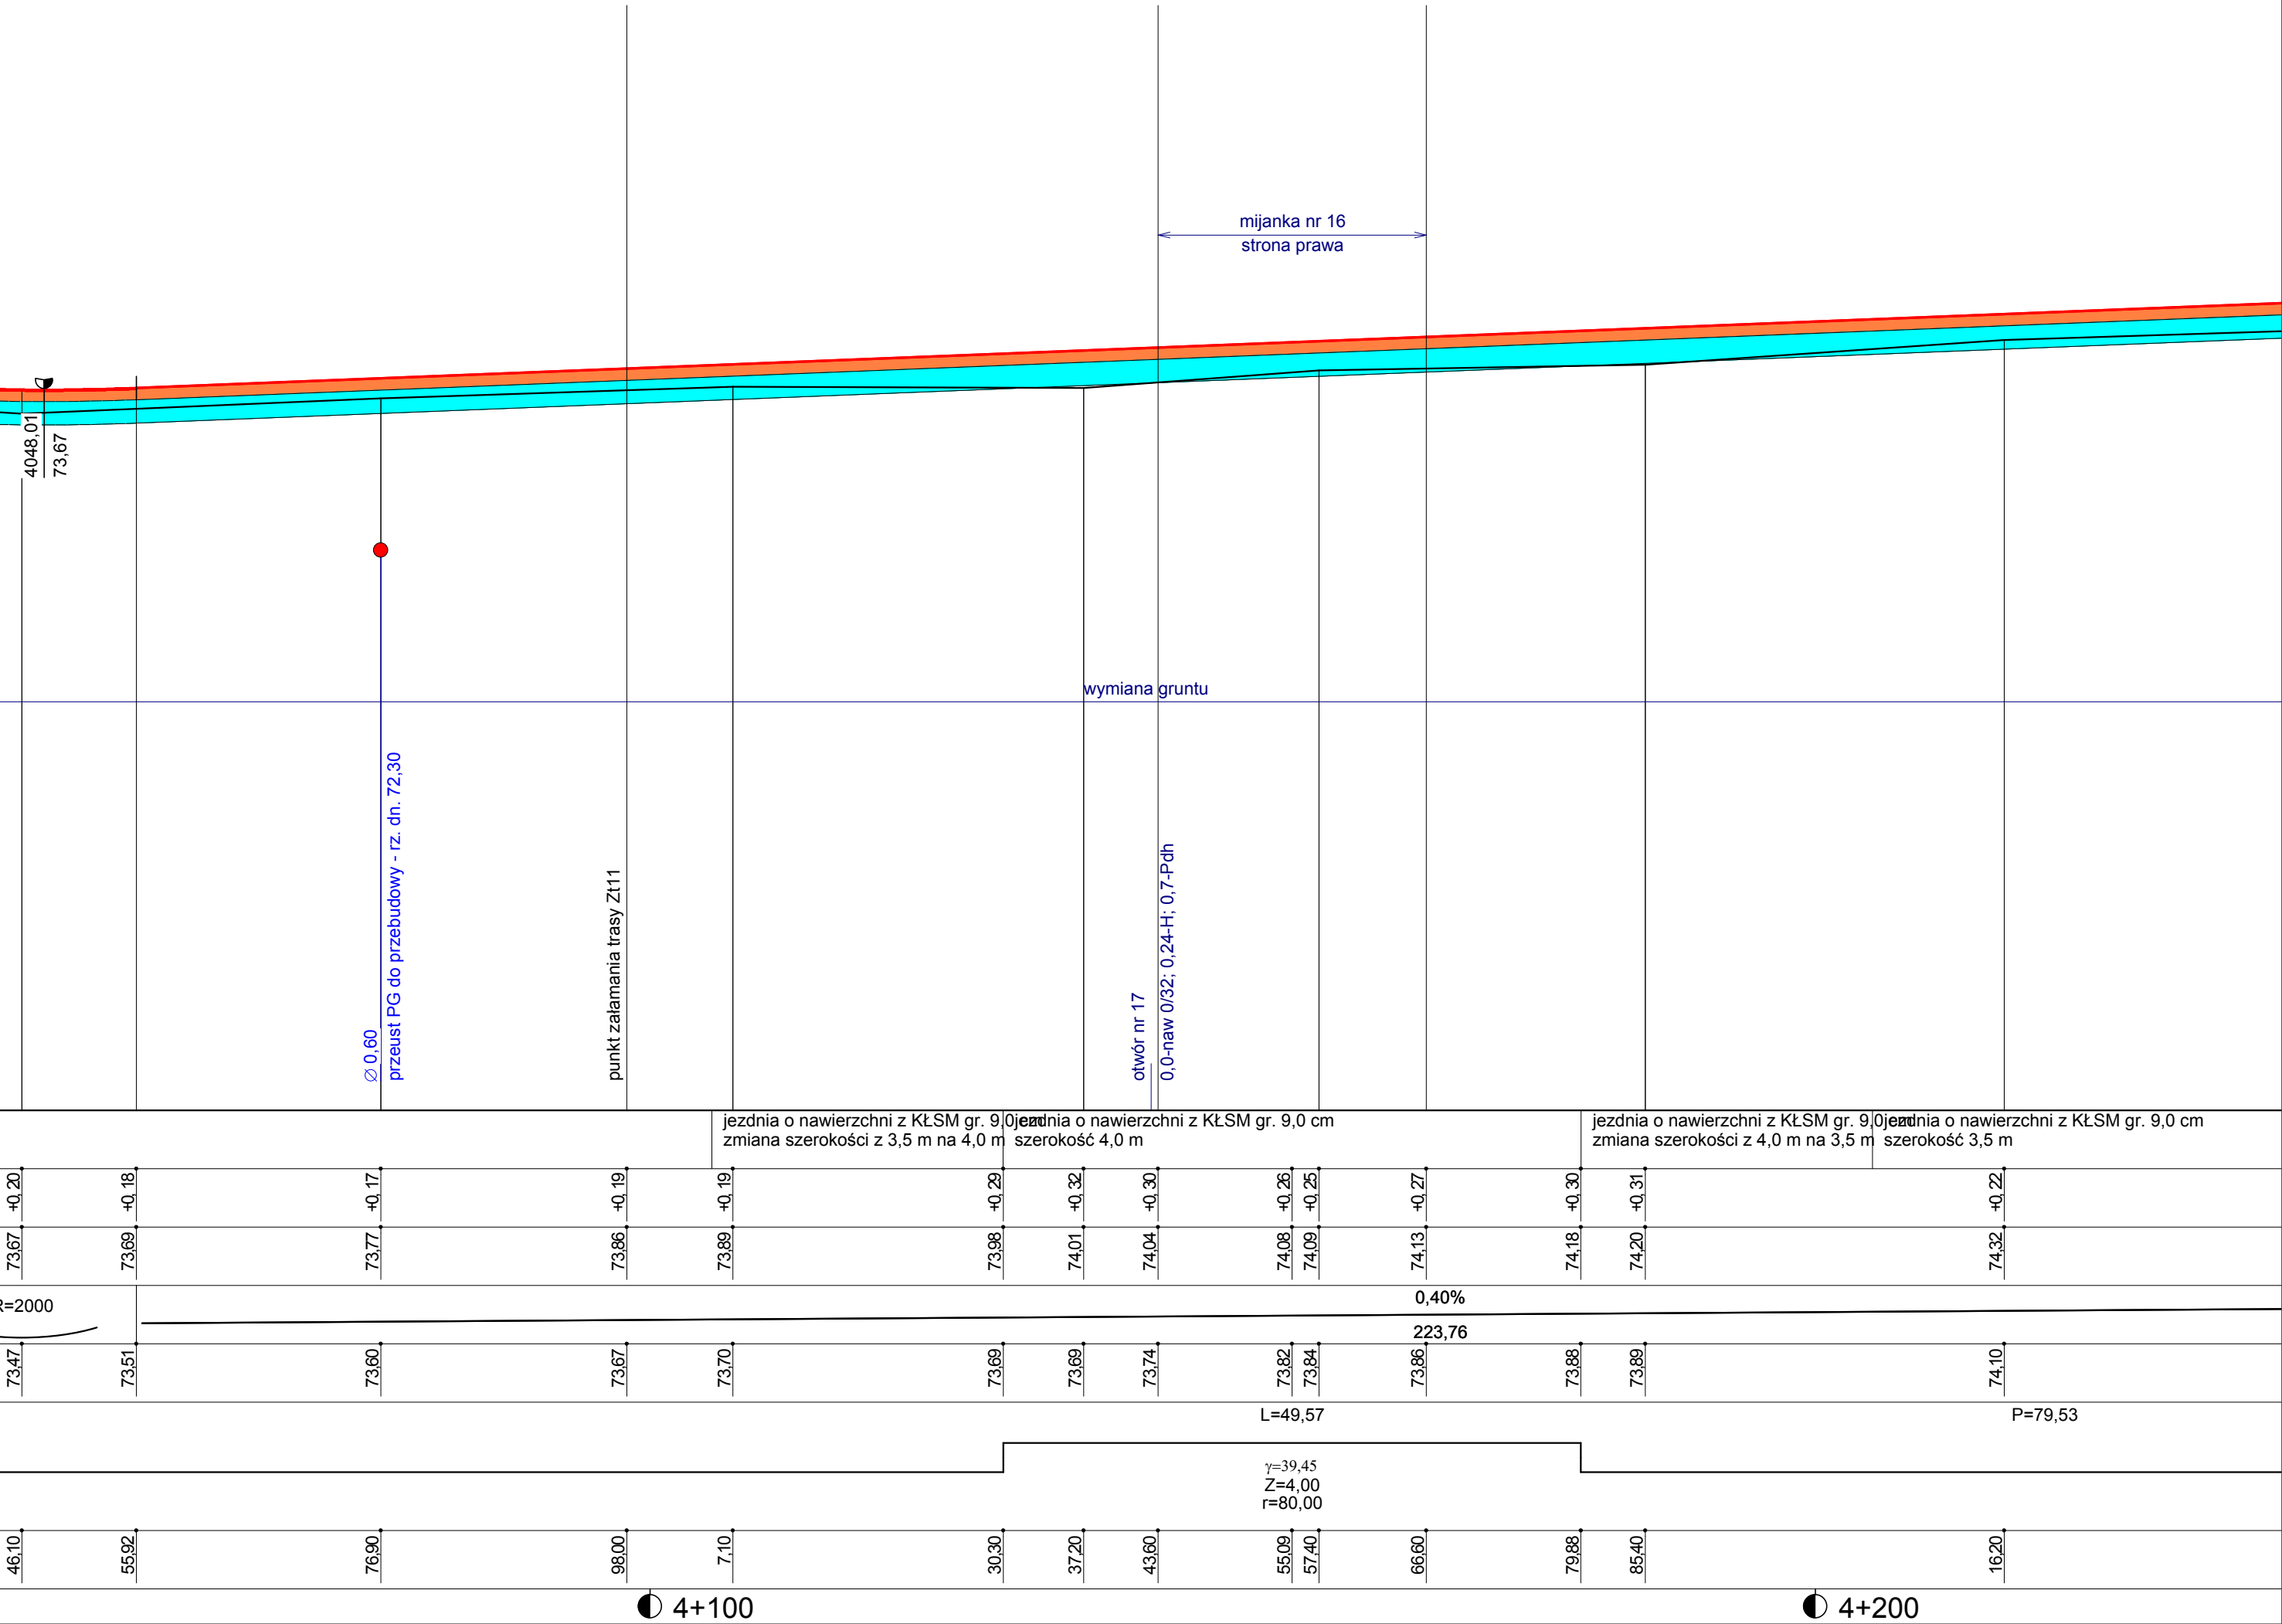


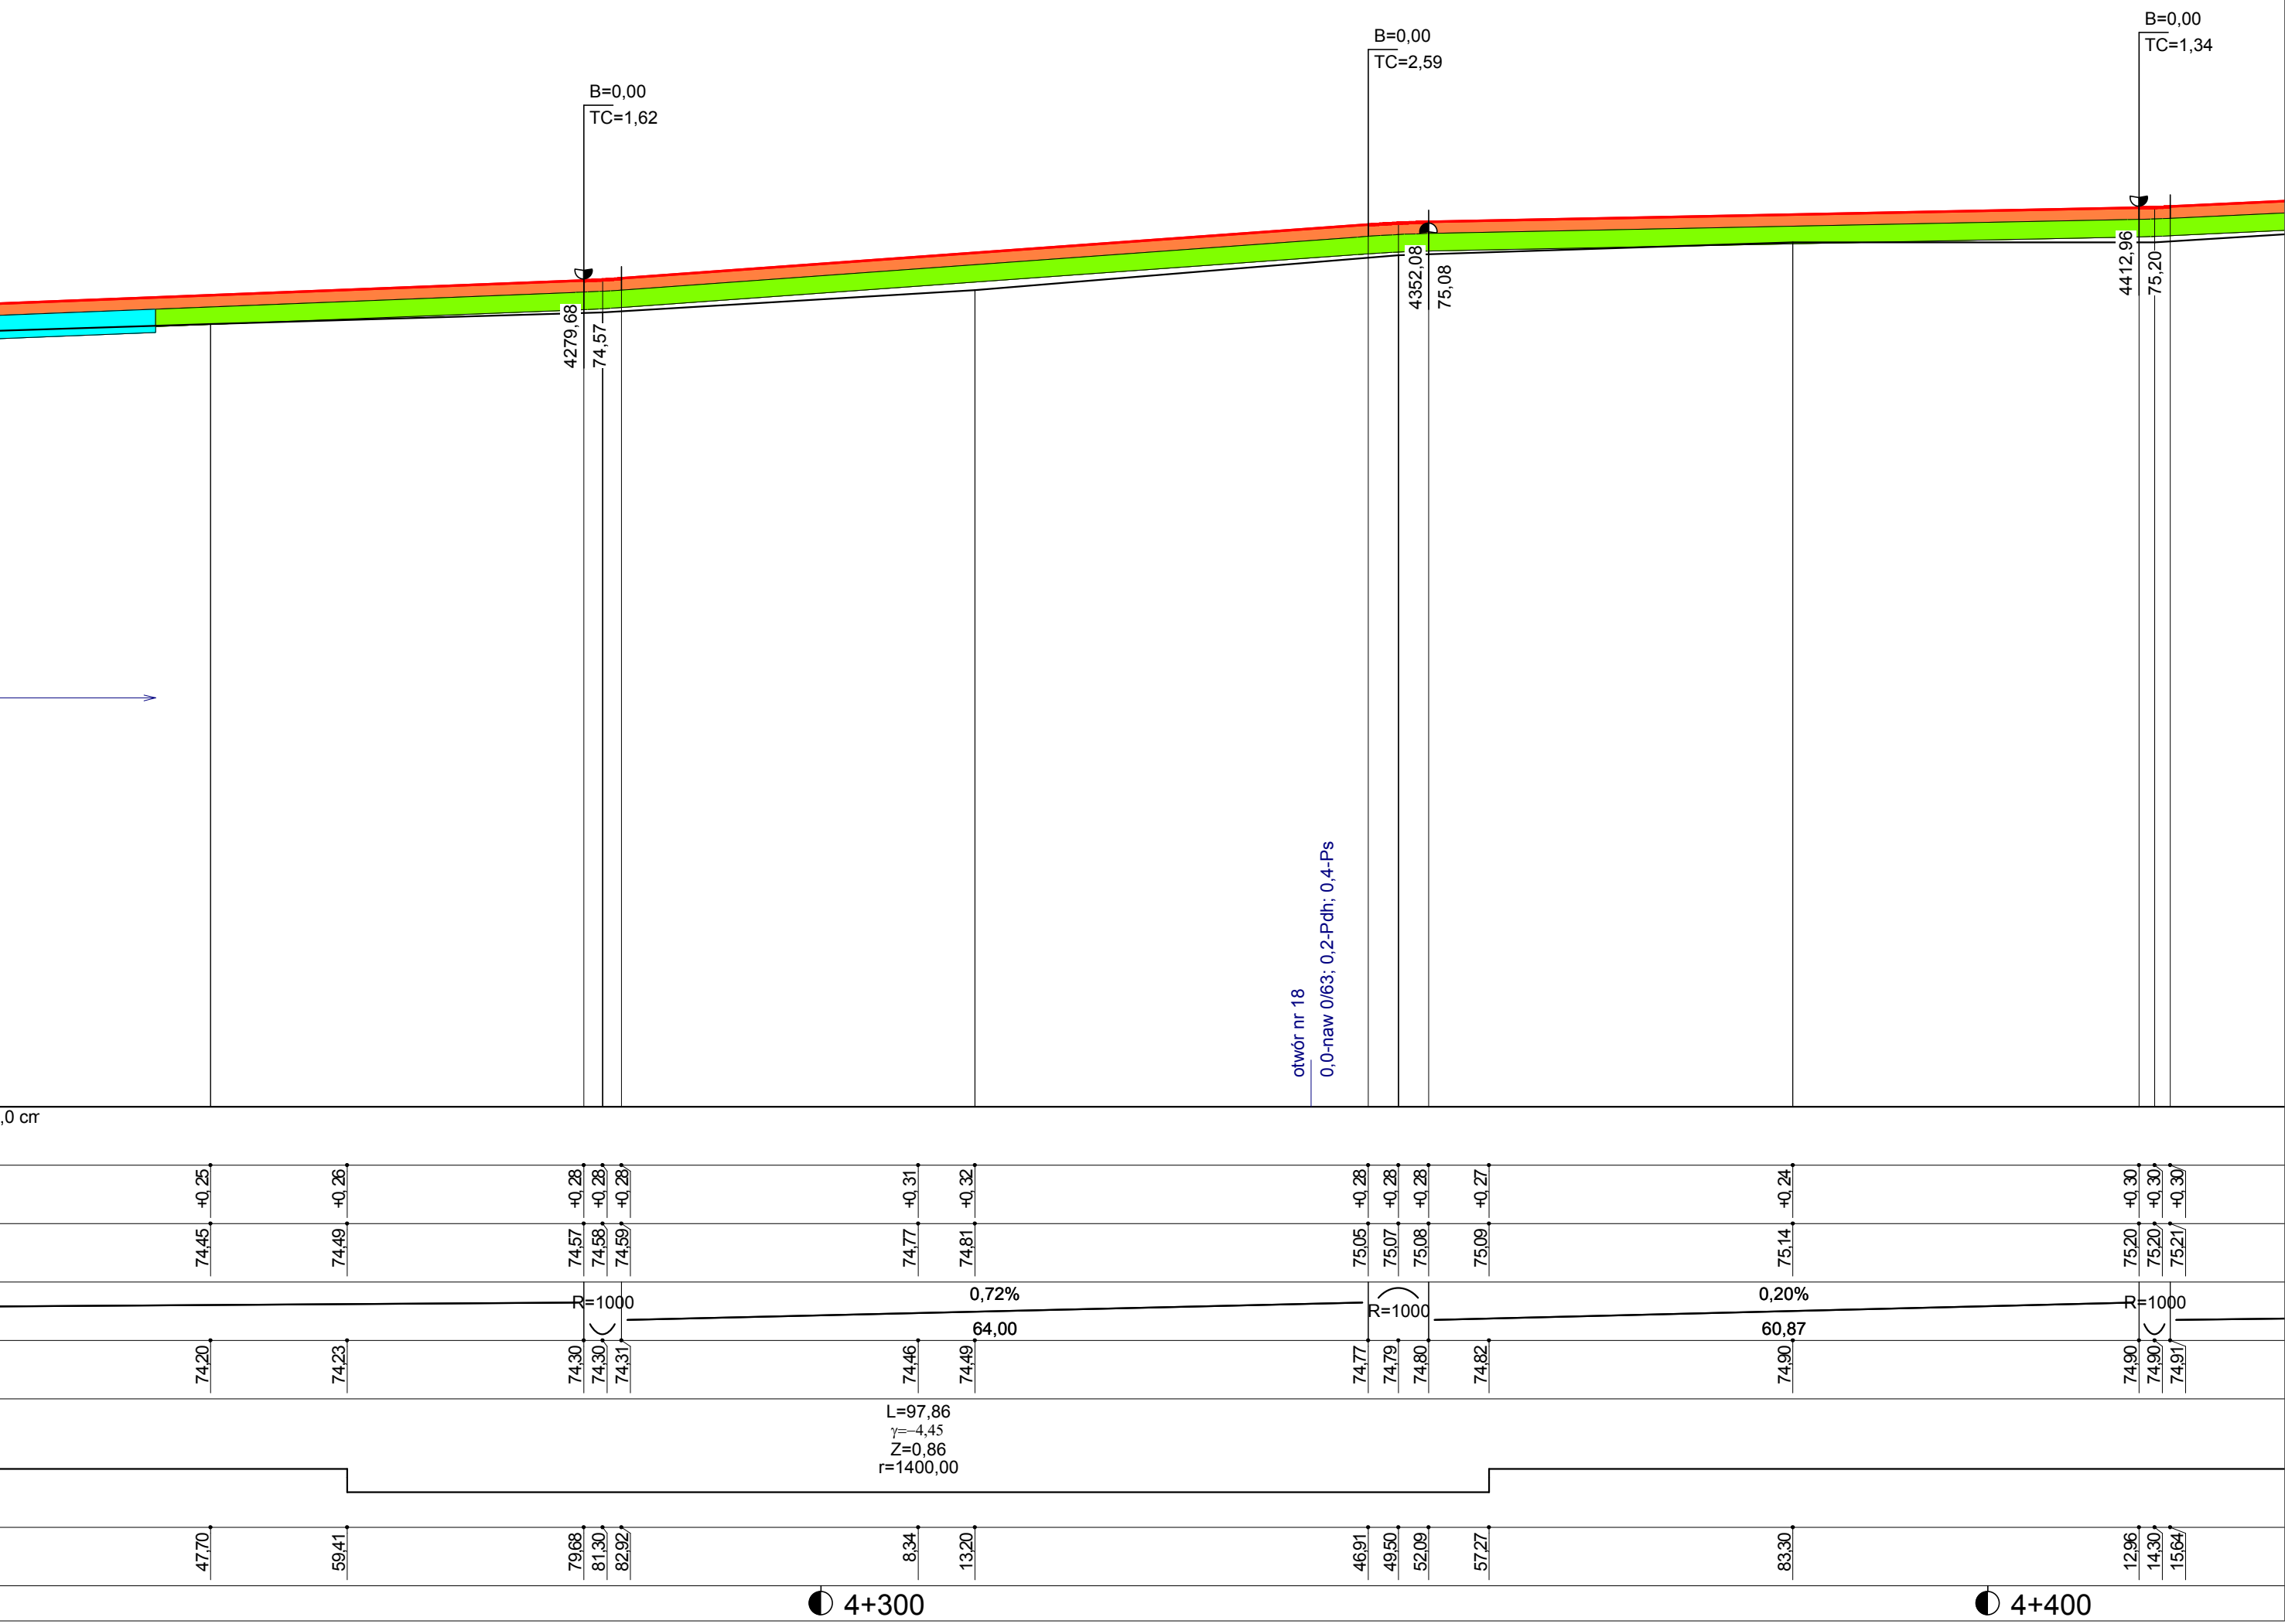



±0,00
γ=1,34


9


B=0,01
TC=4,02

TC=5,96

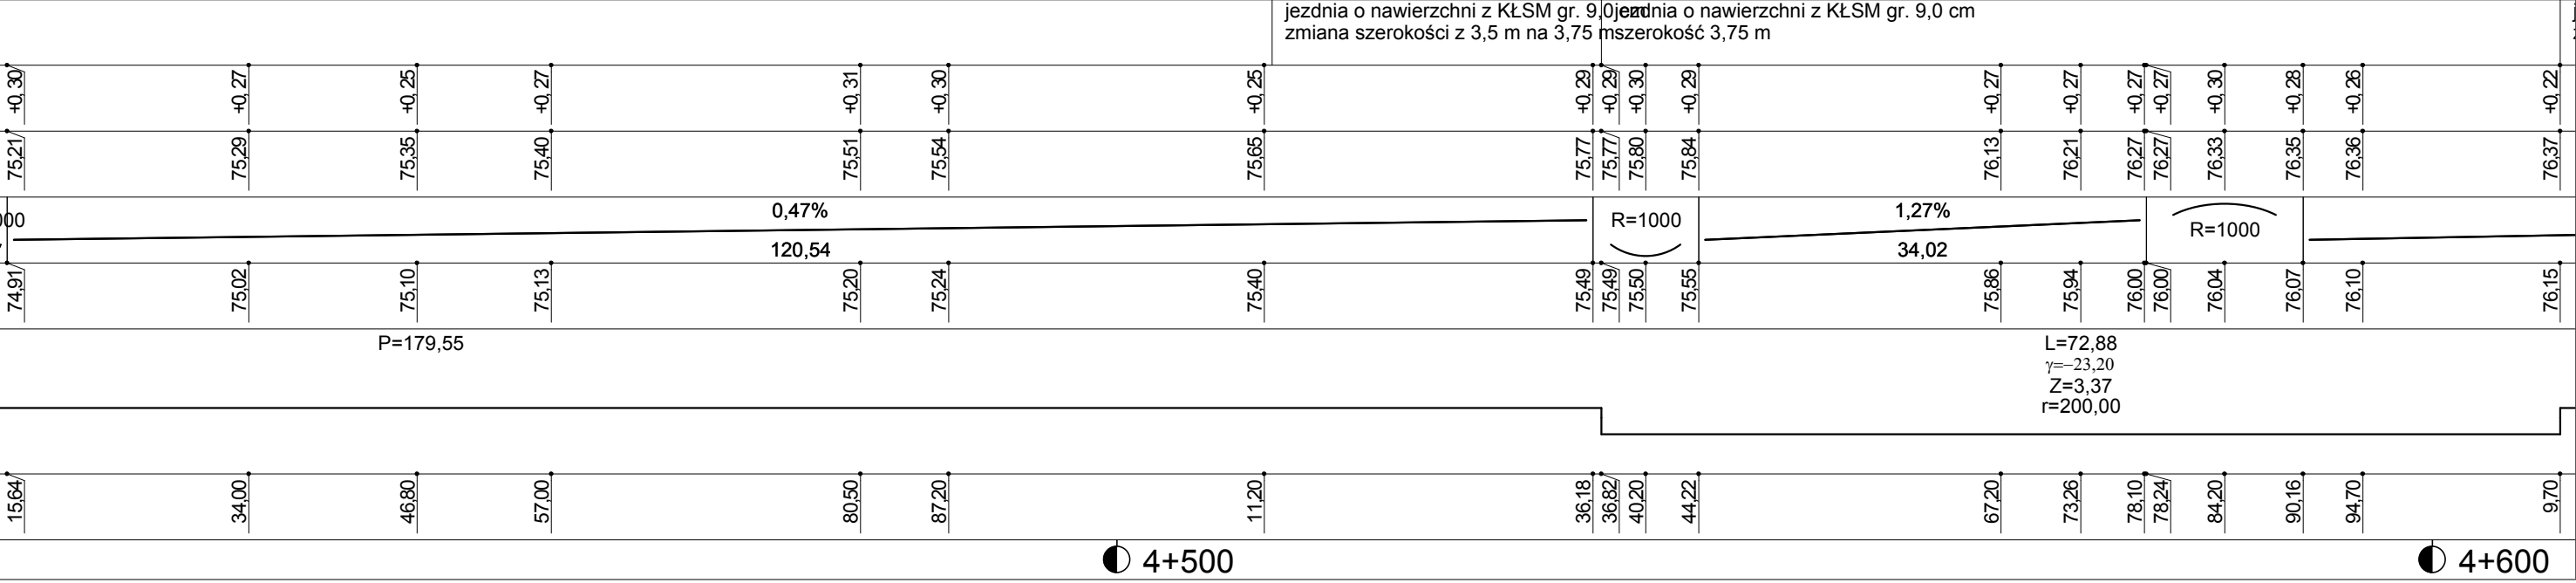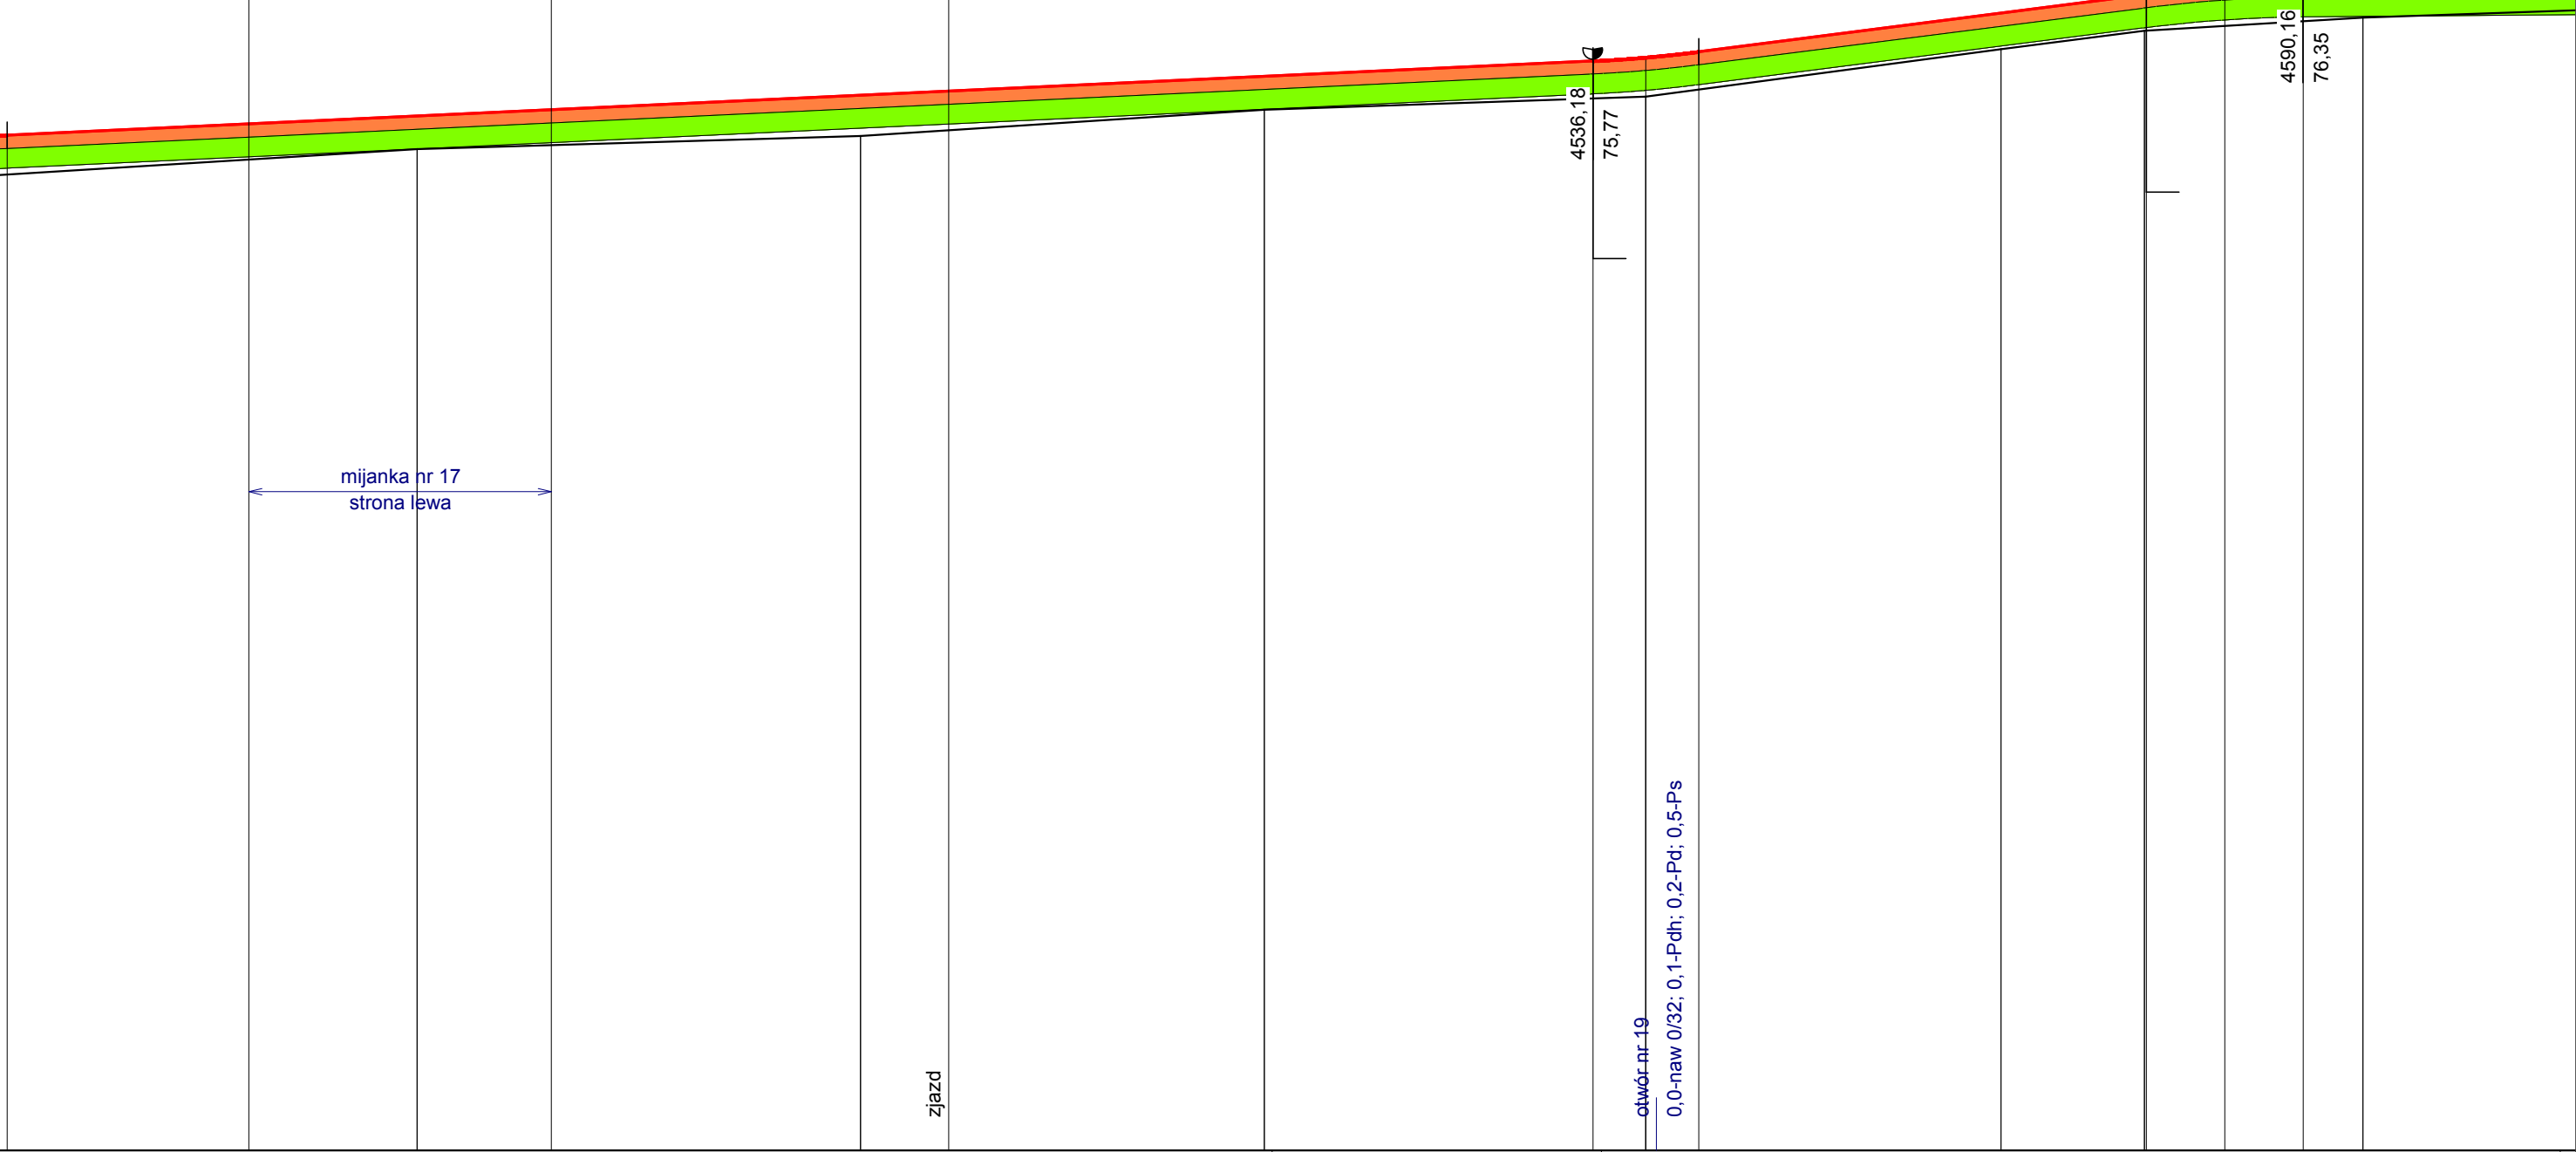

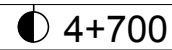

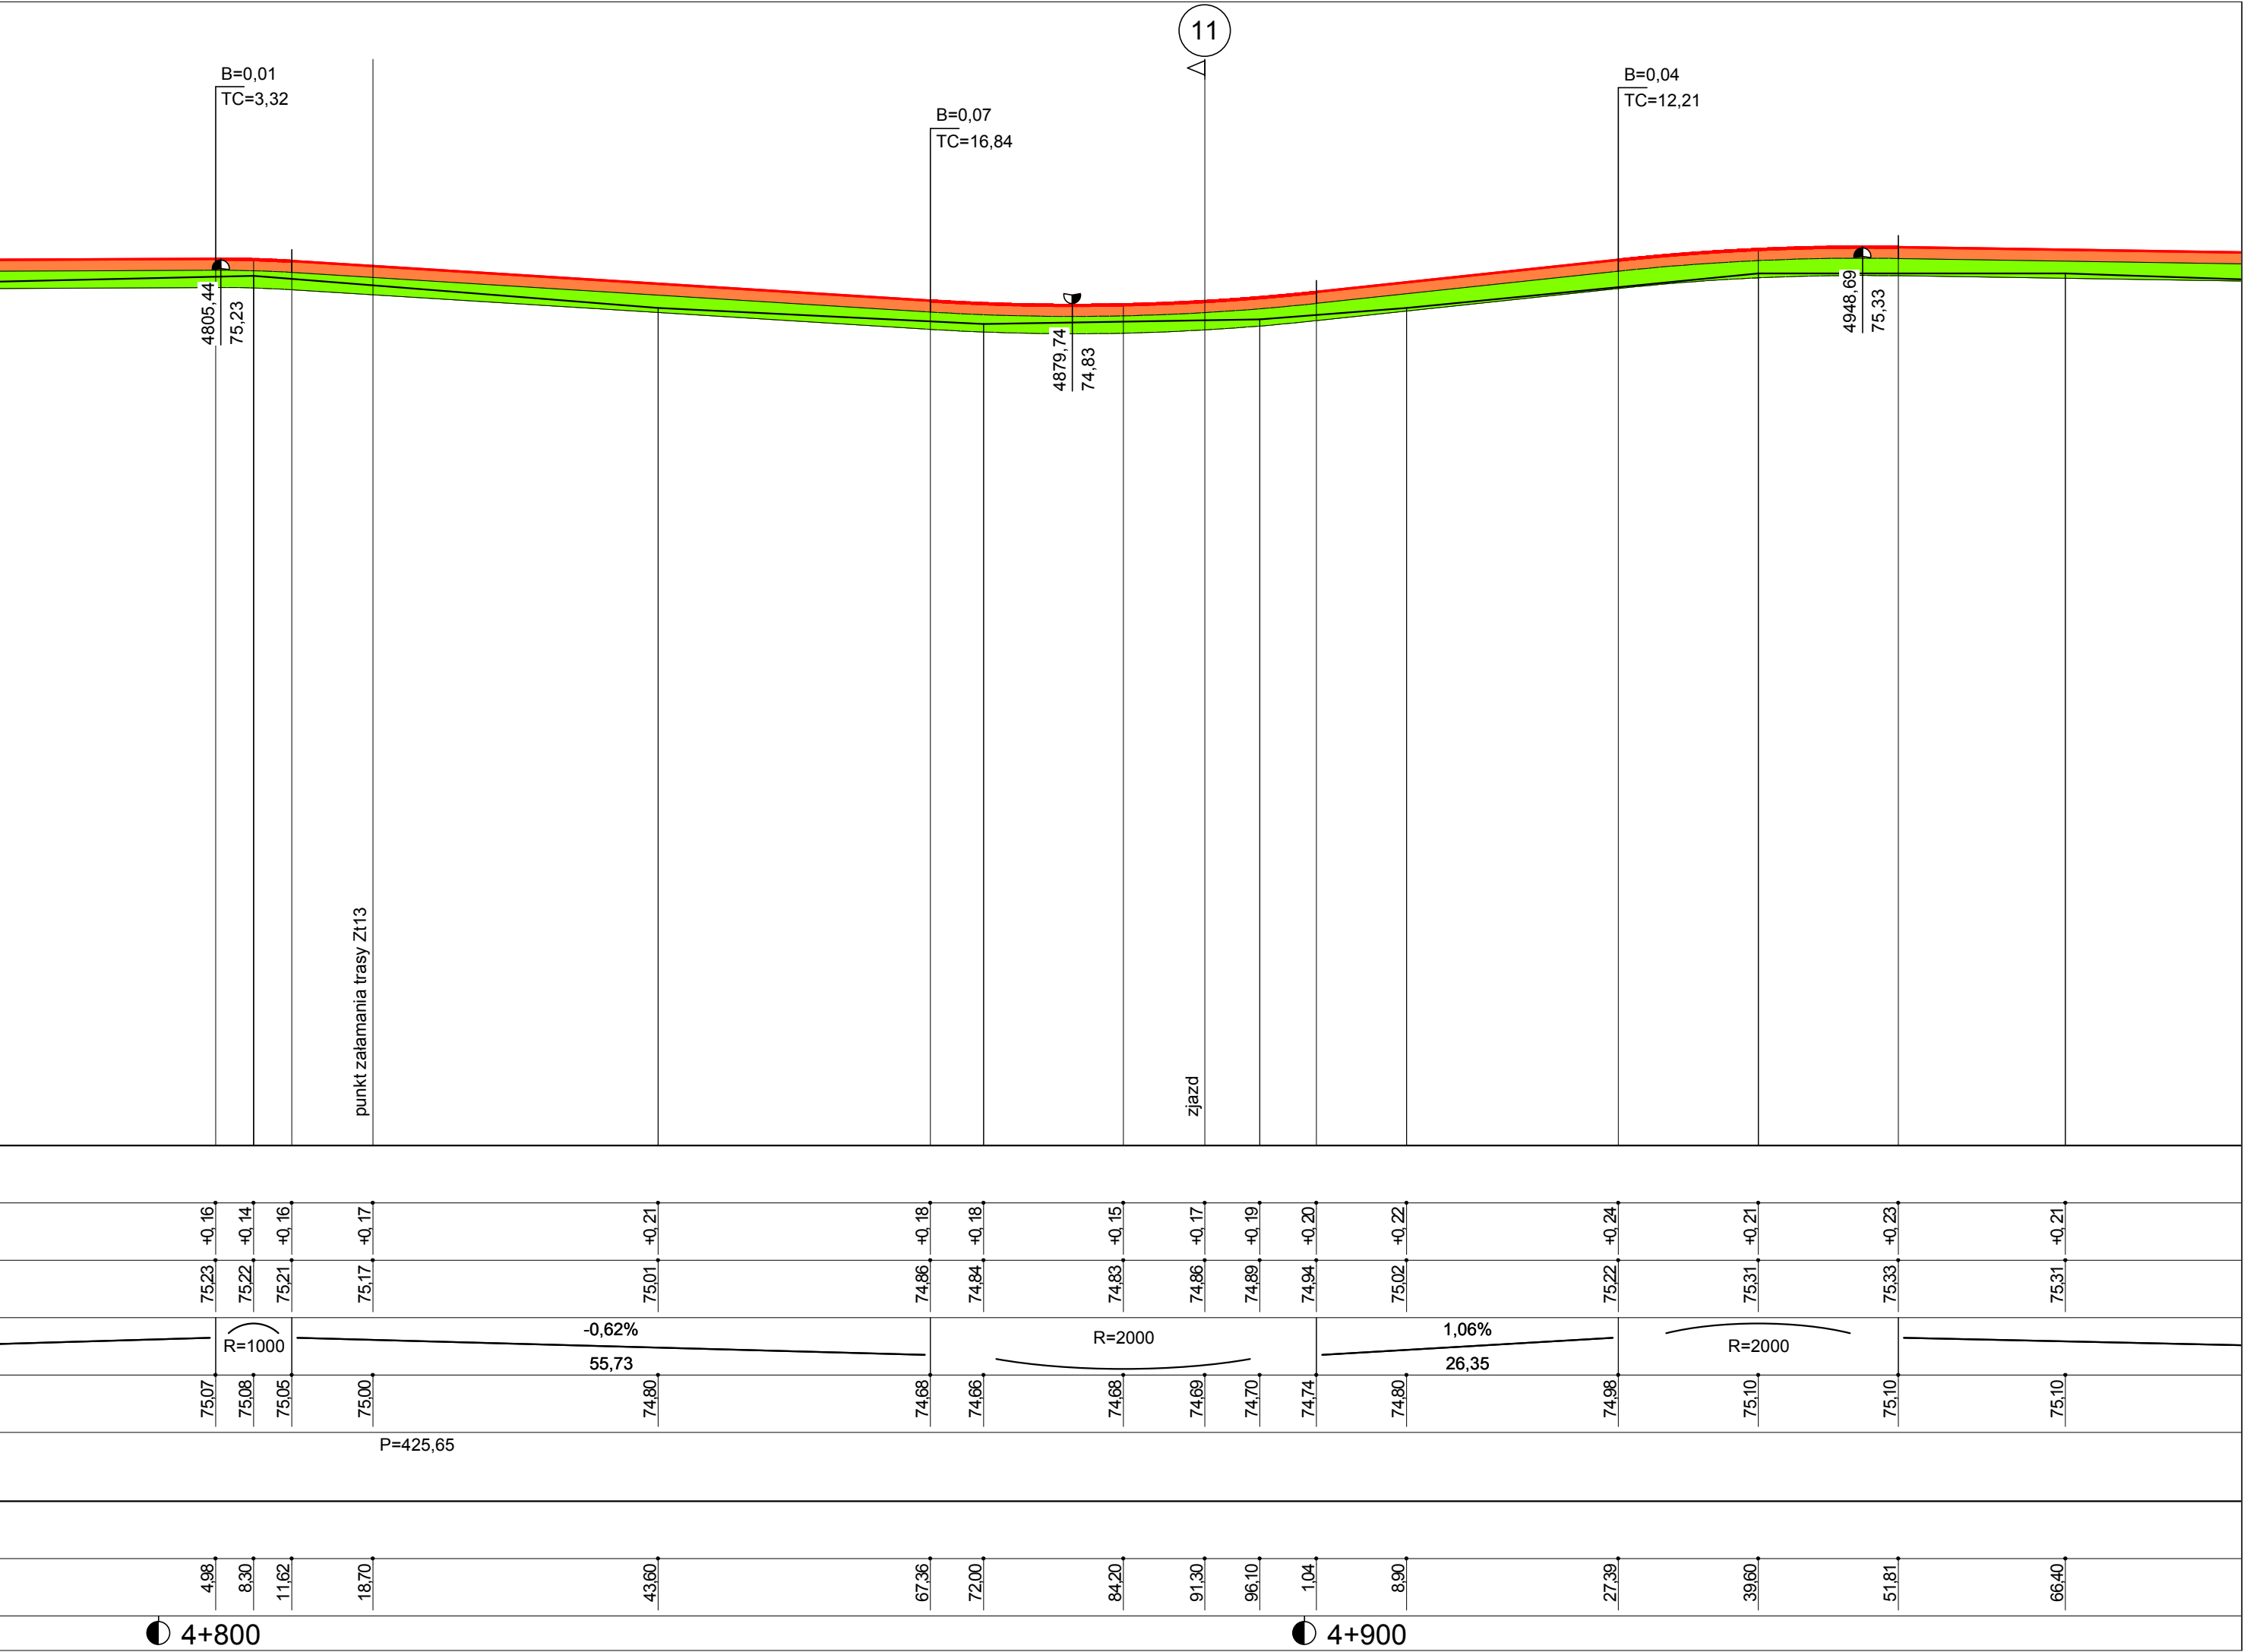

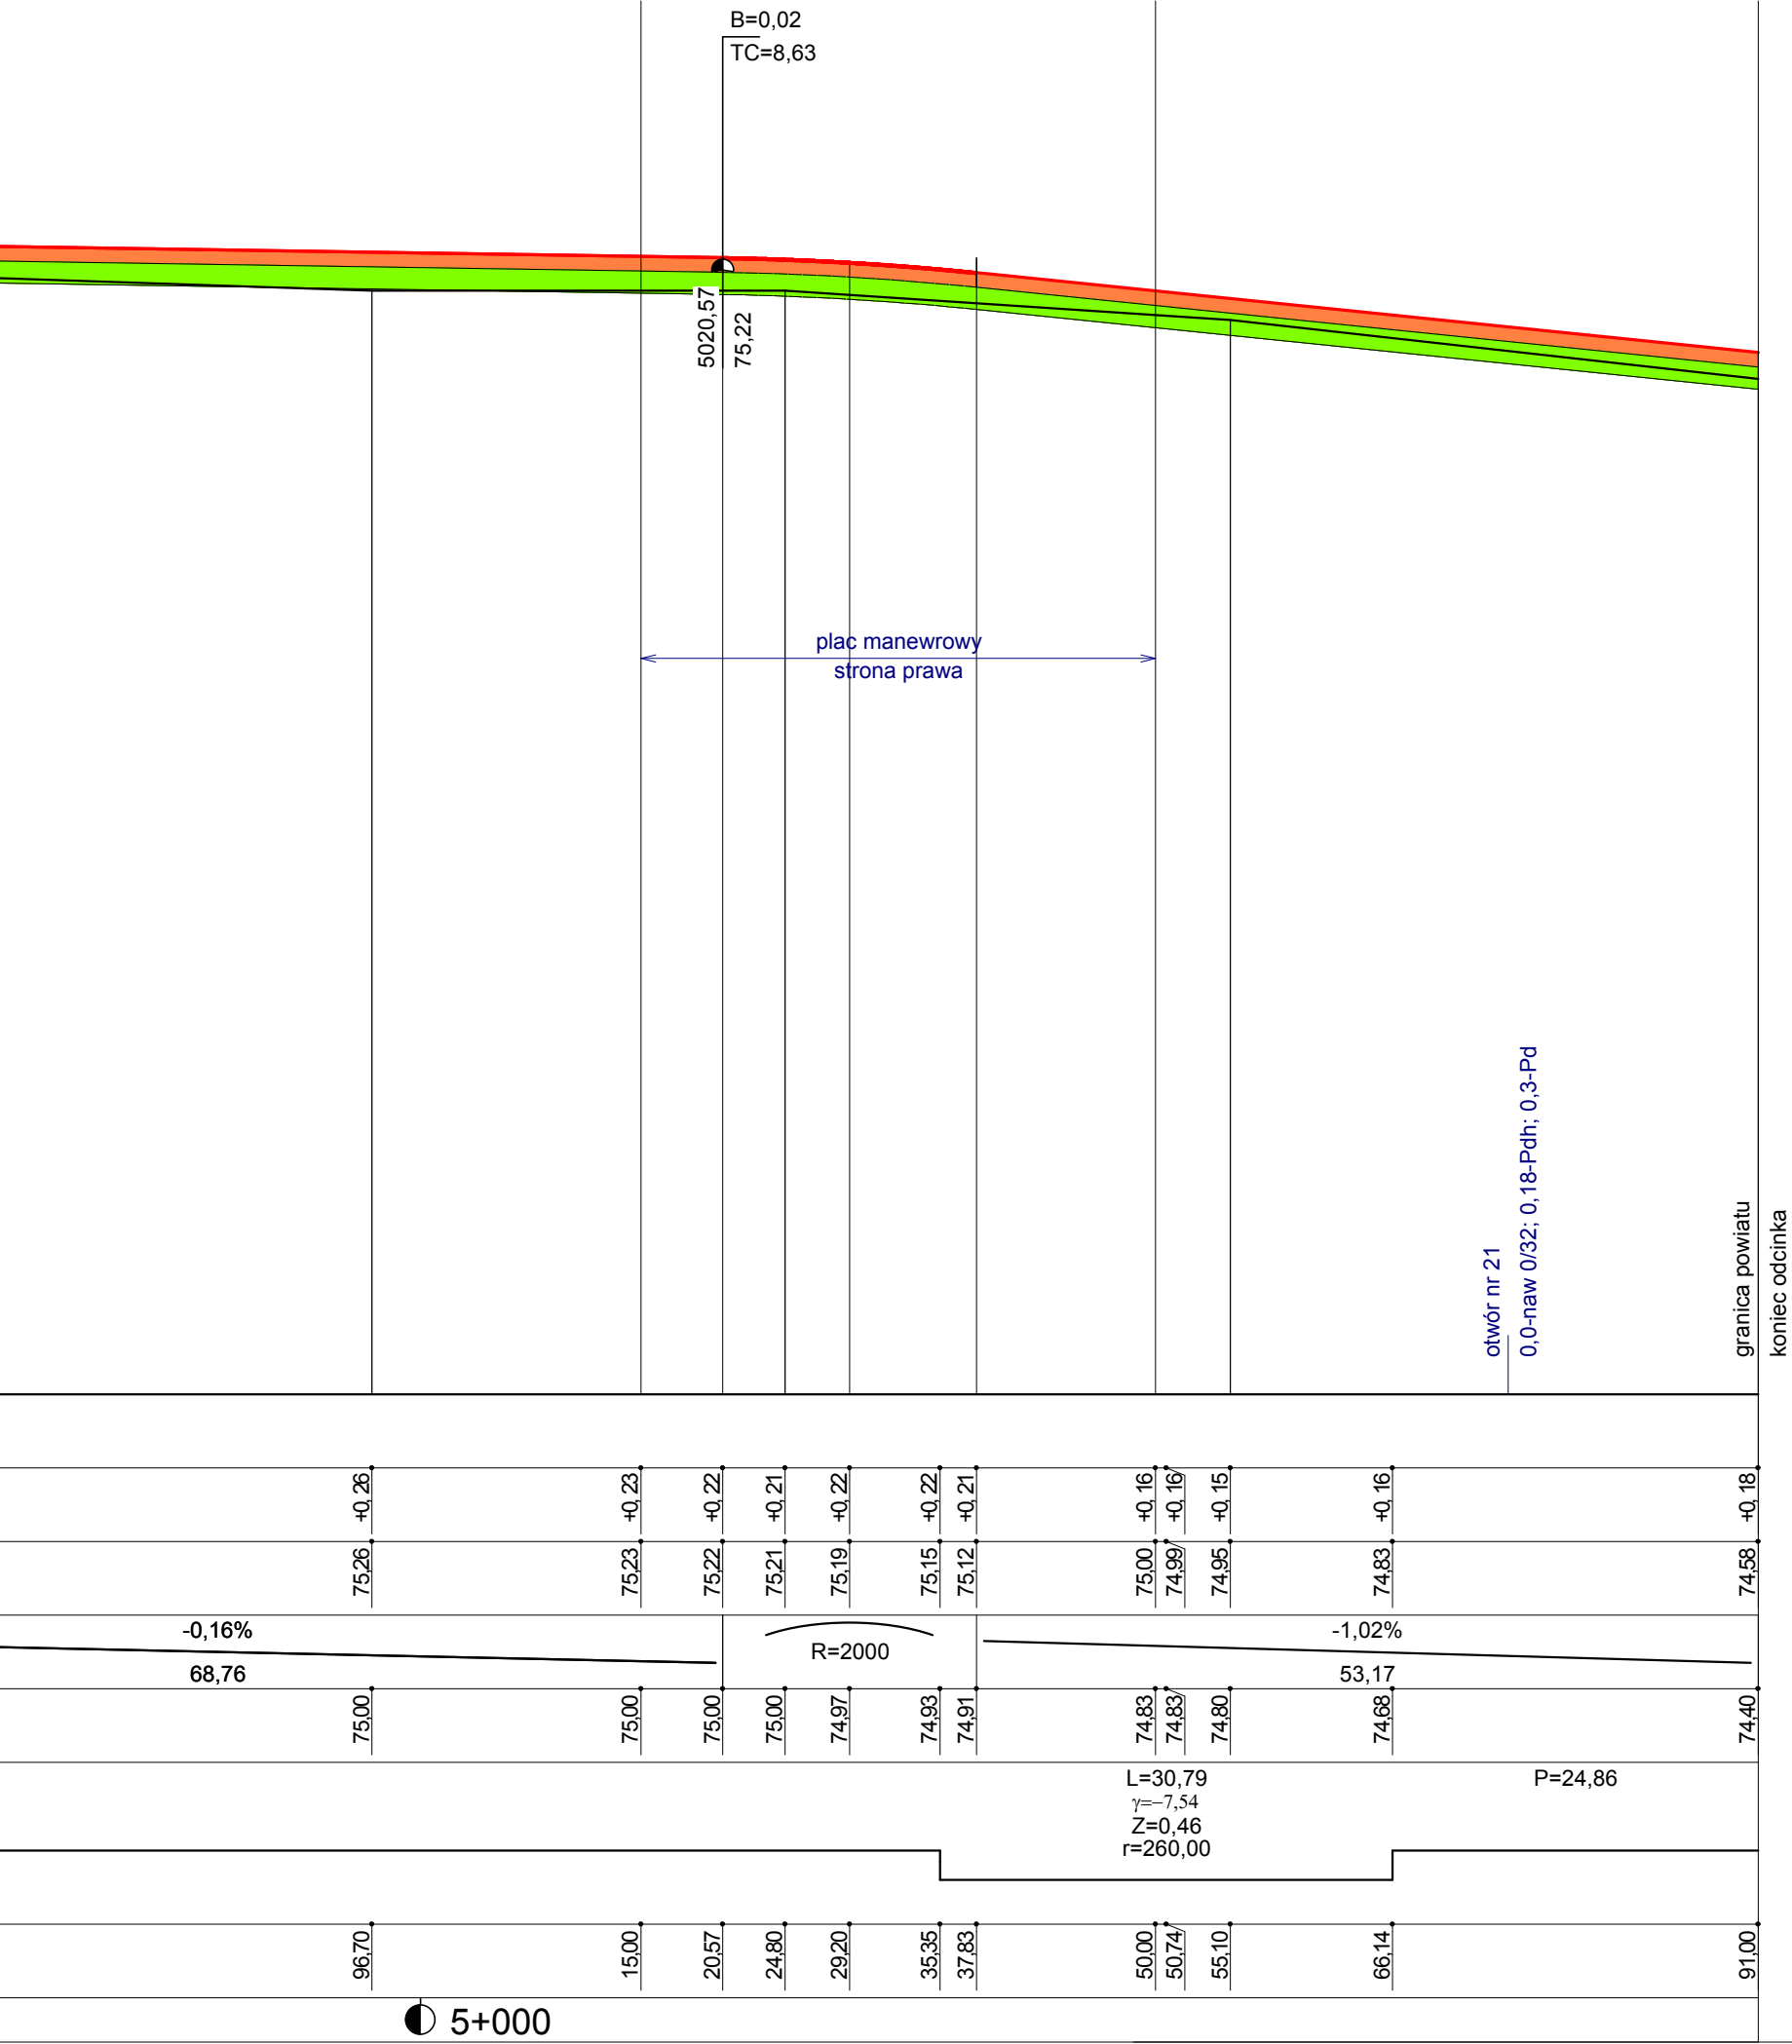

Wykonawca:	Usługi Projektowo - Budowlane, Wiesław Bączkowski, ul. Bułgarska 9g/5, 73 - 110 Staragrd				
Investor:	Nadleśnictwo Dobrzany		Umowa:		
Obiekt:	Budowa drogi leśnej w Leśnictwie Kania oddział 182, 181, 180, 176, 175, 174, 171, 170, 169, 165, 164, 163, 158- droga pożarowa 4				
Nazwa rysunku:	Profil podłużny		Załączników:		
Projektował:	mgr inż. Jerzy Grzesiak	Uprawnienia:	554/Sz/94	Rysunek nr 2	
Opracował:	inż. Wiesław Bączkowski	Uprawnienia:	187/Sz/2002	Skala: 1:50:500	
Sprawdził:	mgr inż. Roman Kaczmarek	Uprawnienia:	101/Sz/93	Data 01.2020 r.	