
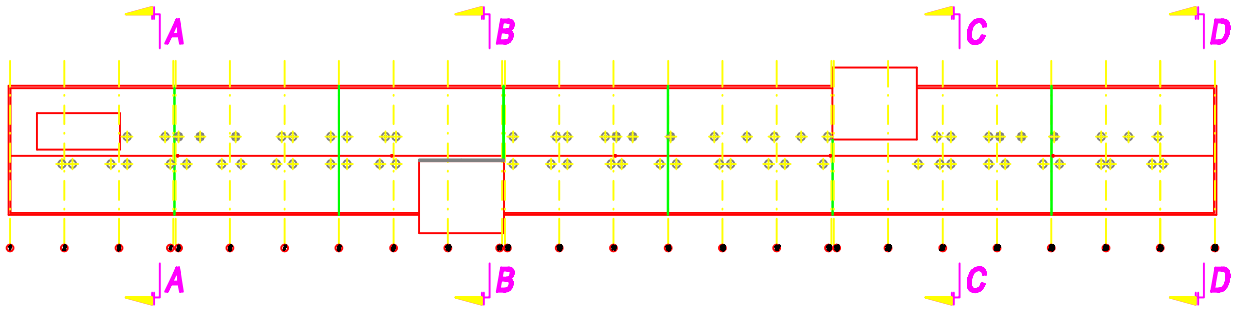


PRZEKRÓJ A-A

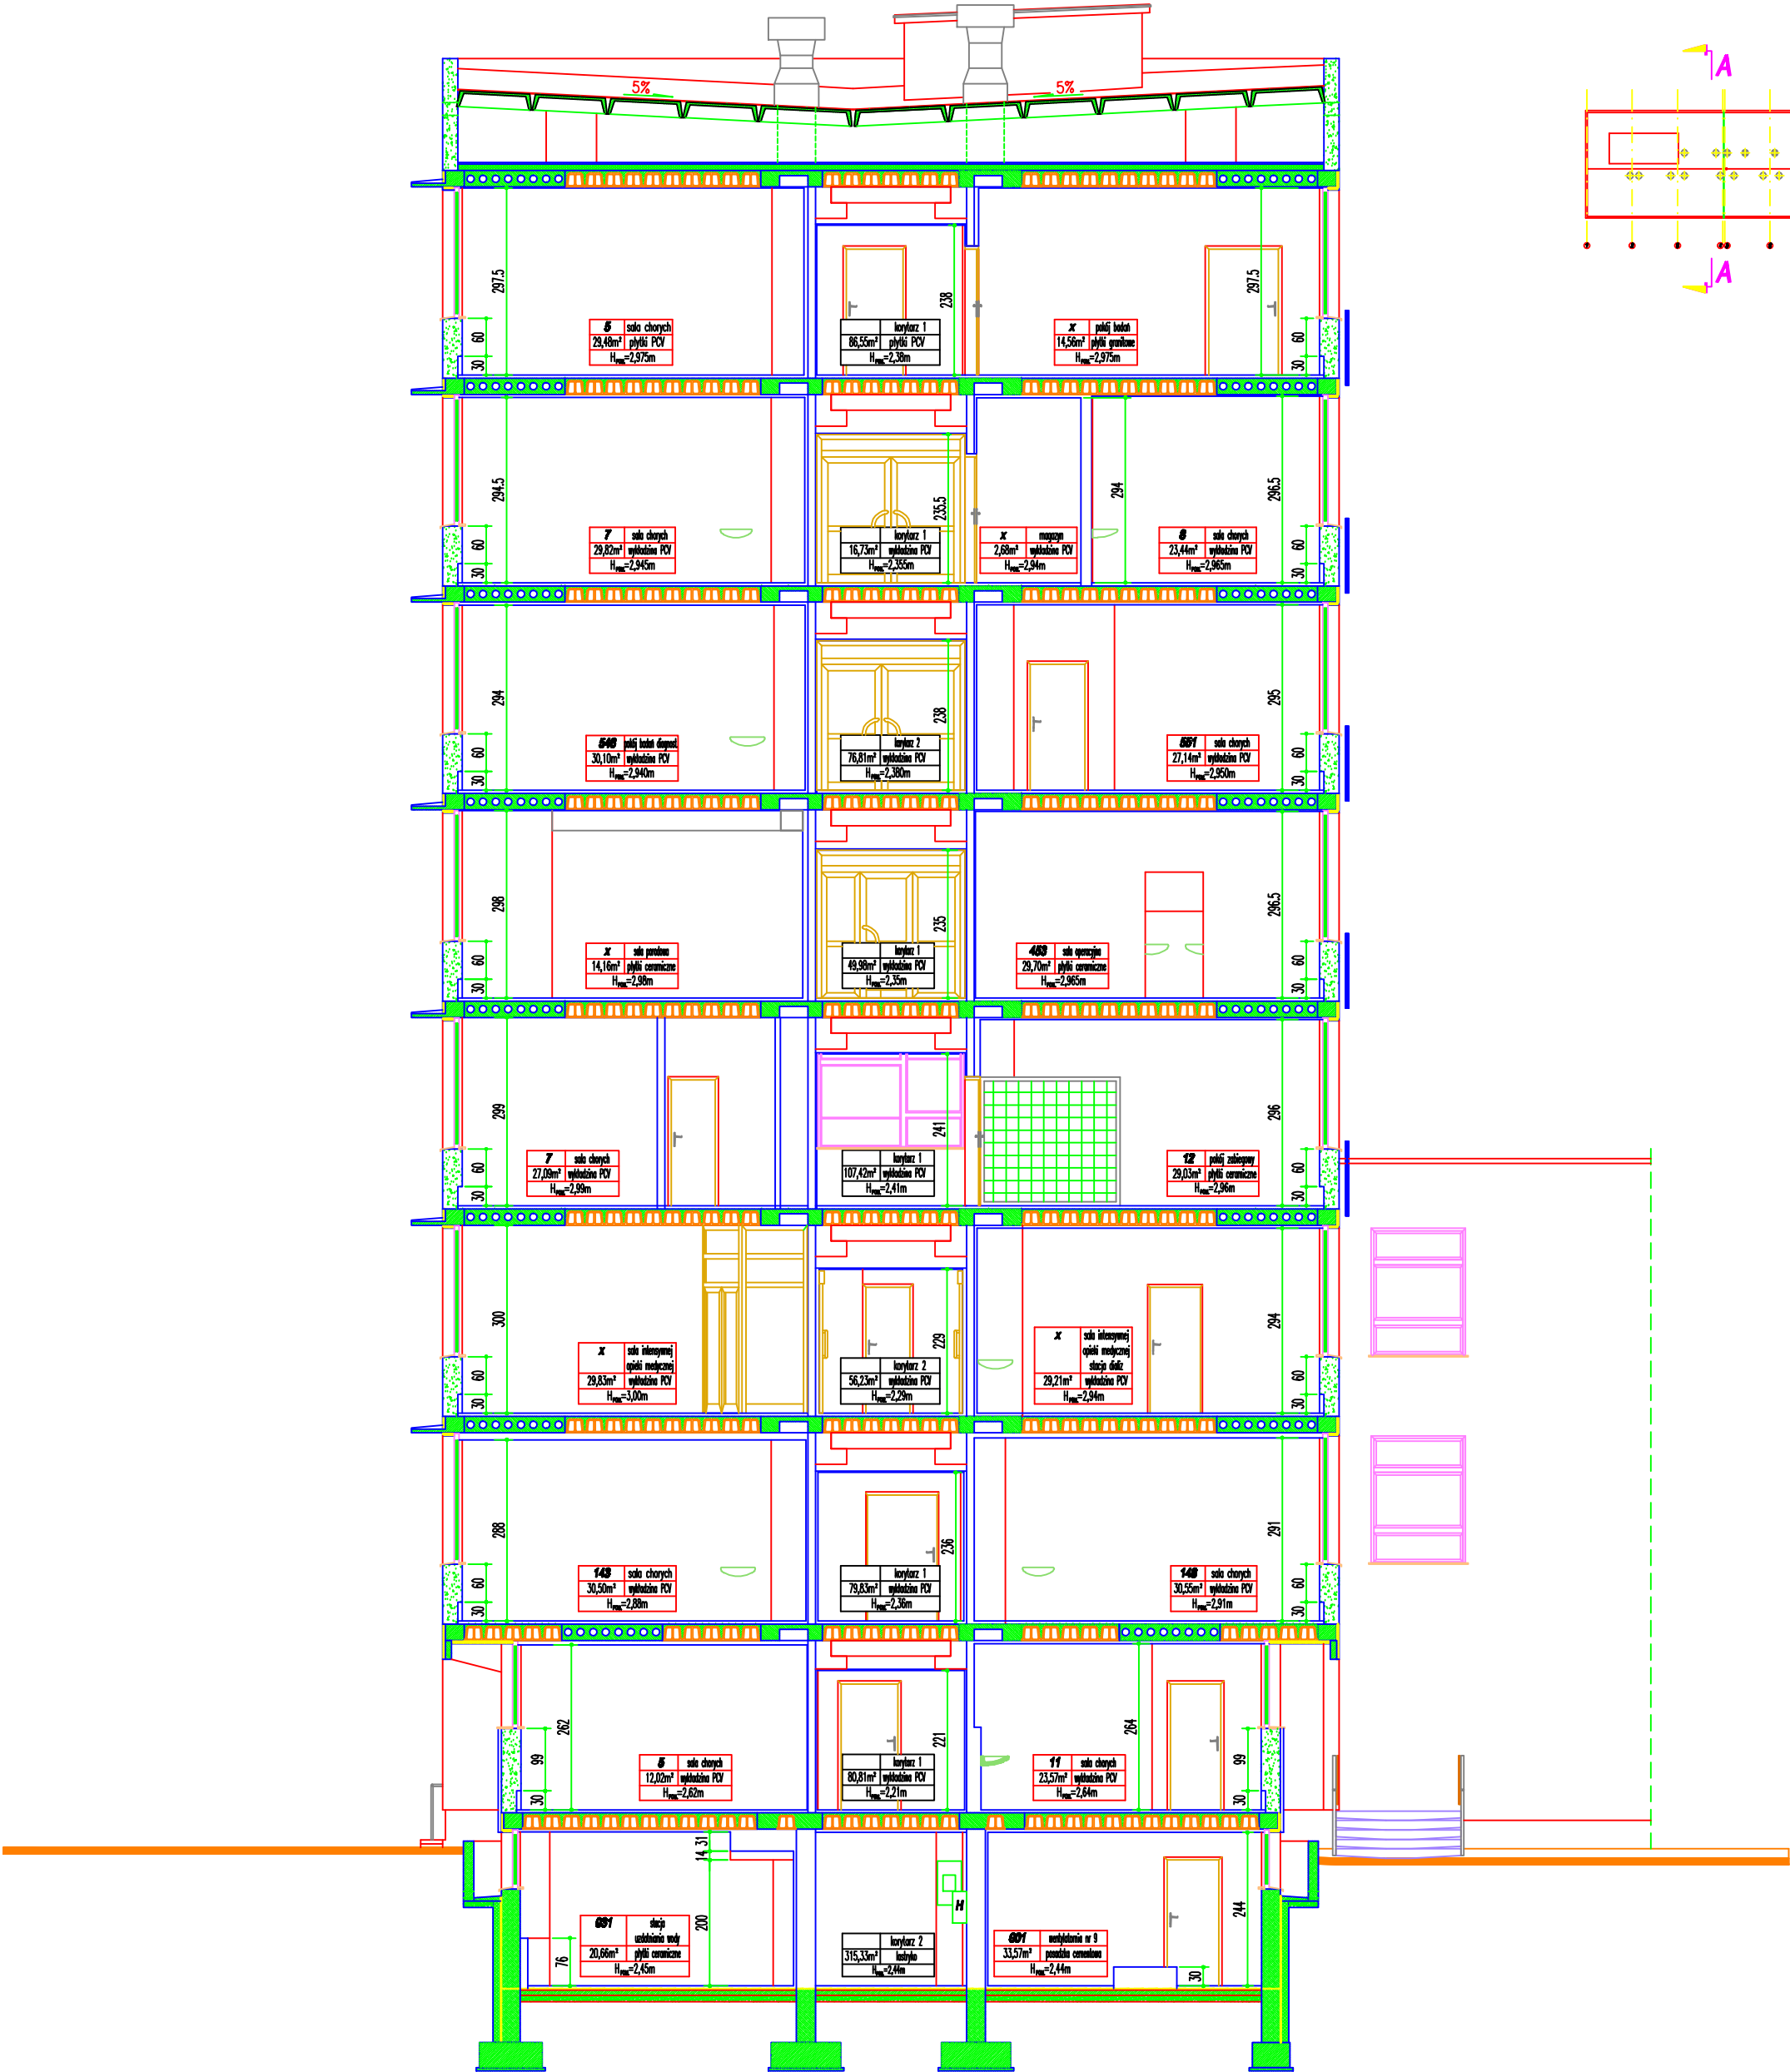

Obiekt:	BUDYNEK ŁÓŻKOWY SZPITAL WOJEWÓDZKI W POZNANIU UL. JURASZÓW 7/19		
Zamawiający:	SZPITAL WOJEWÓDZKI W POZNANIU UL. JURASZÓW 7/19		
Stadium:	INWENTARYZACJA BUDOWLANA		
Treść rysunku:	PRZEKRÓJ A-A		Data: 04.2006r.
Opracował:	Nazwisko: mgr inż. Paweł Peksa	Podpis:	Skala: 1:50
Sporządził:	Nr rys.: mgr inż. Zbigniew Pięta		11/18