
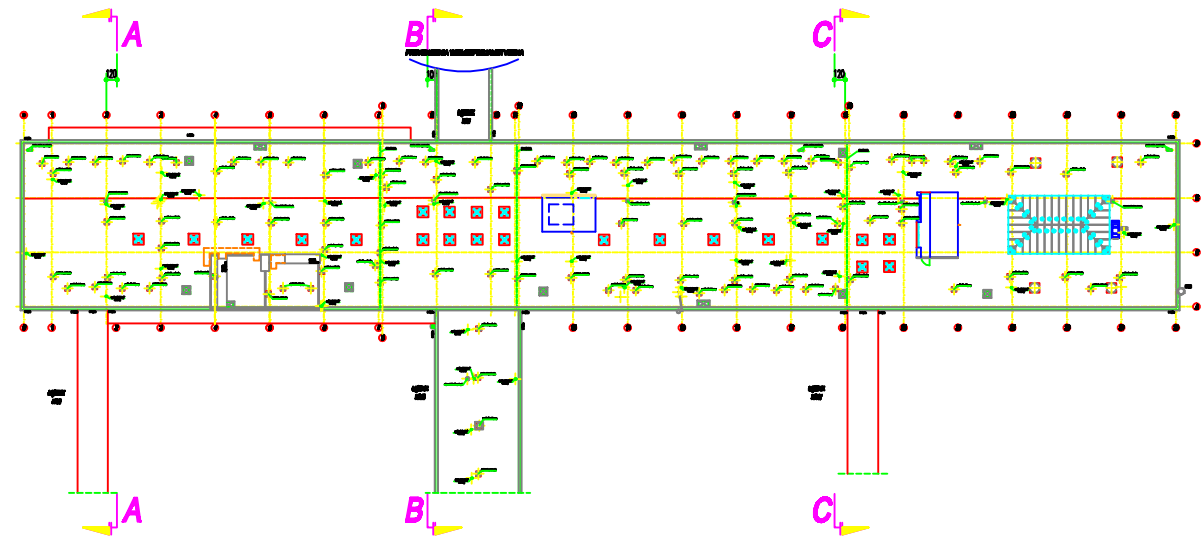


PRZEKRÓJ A-A

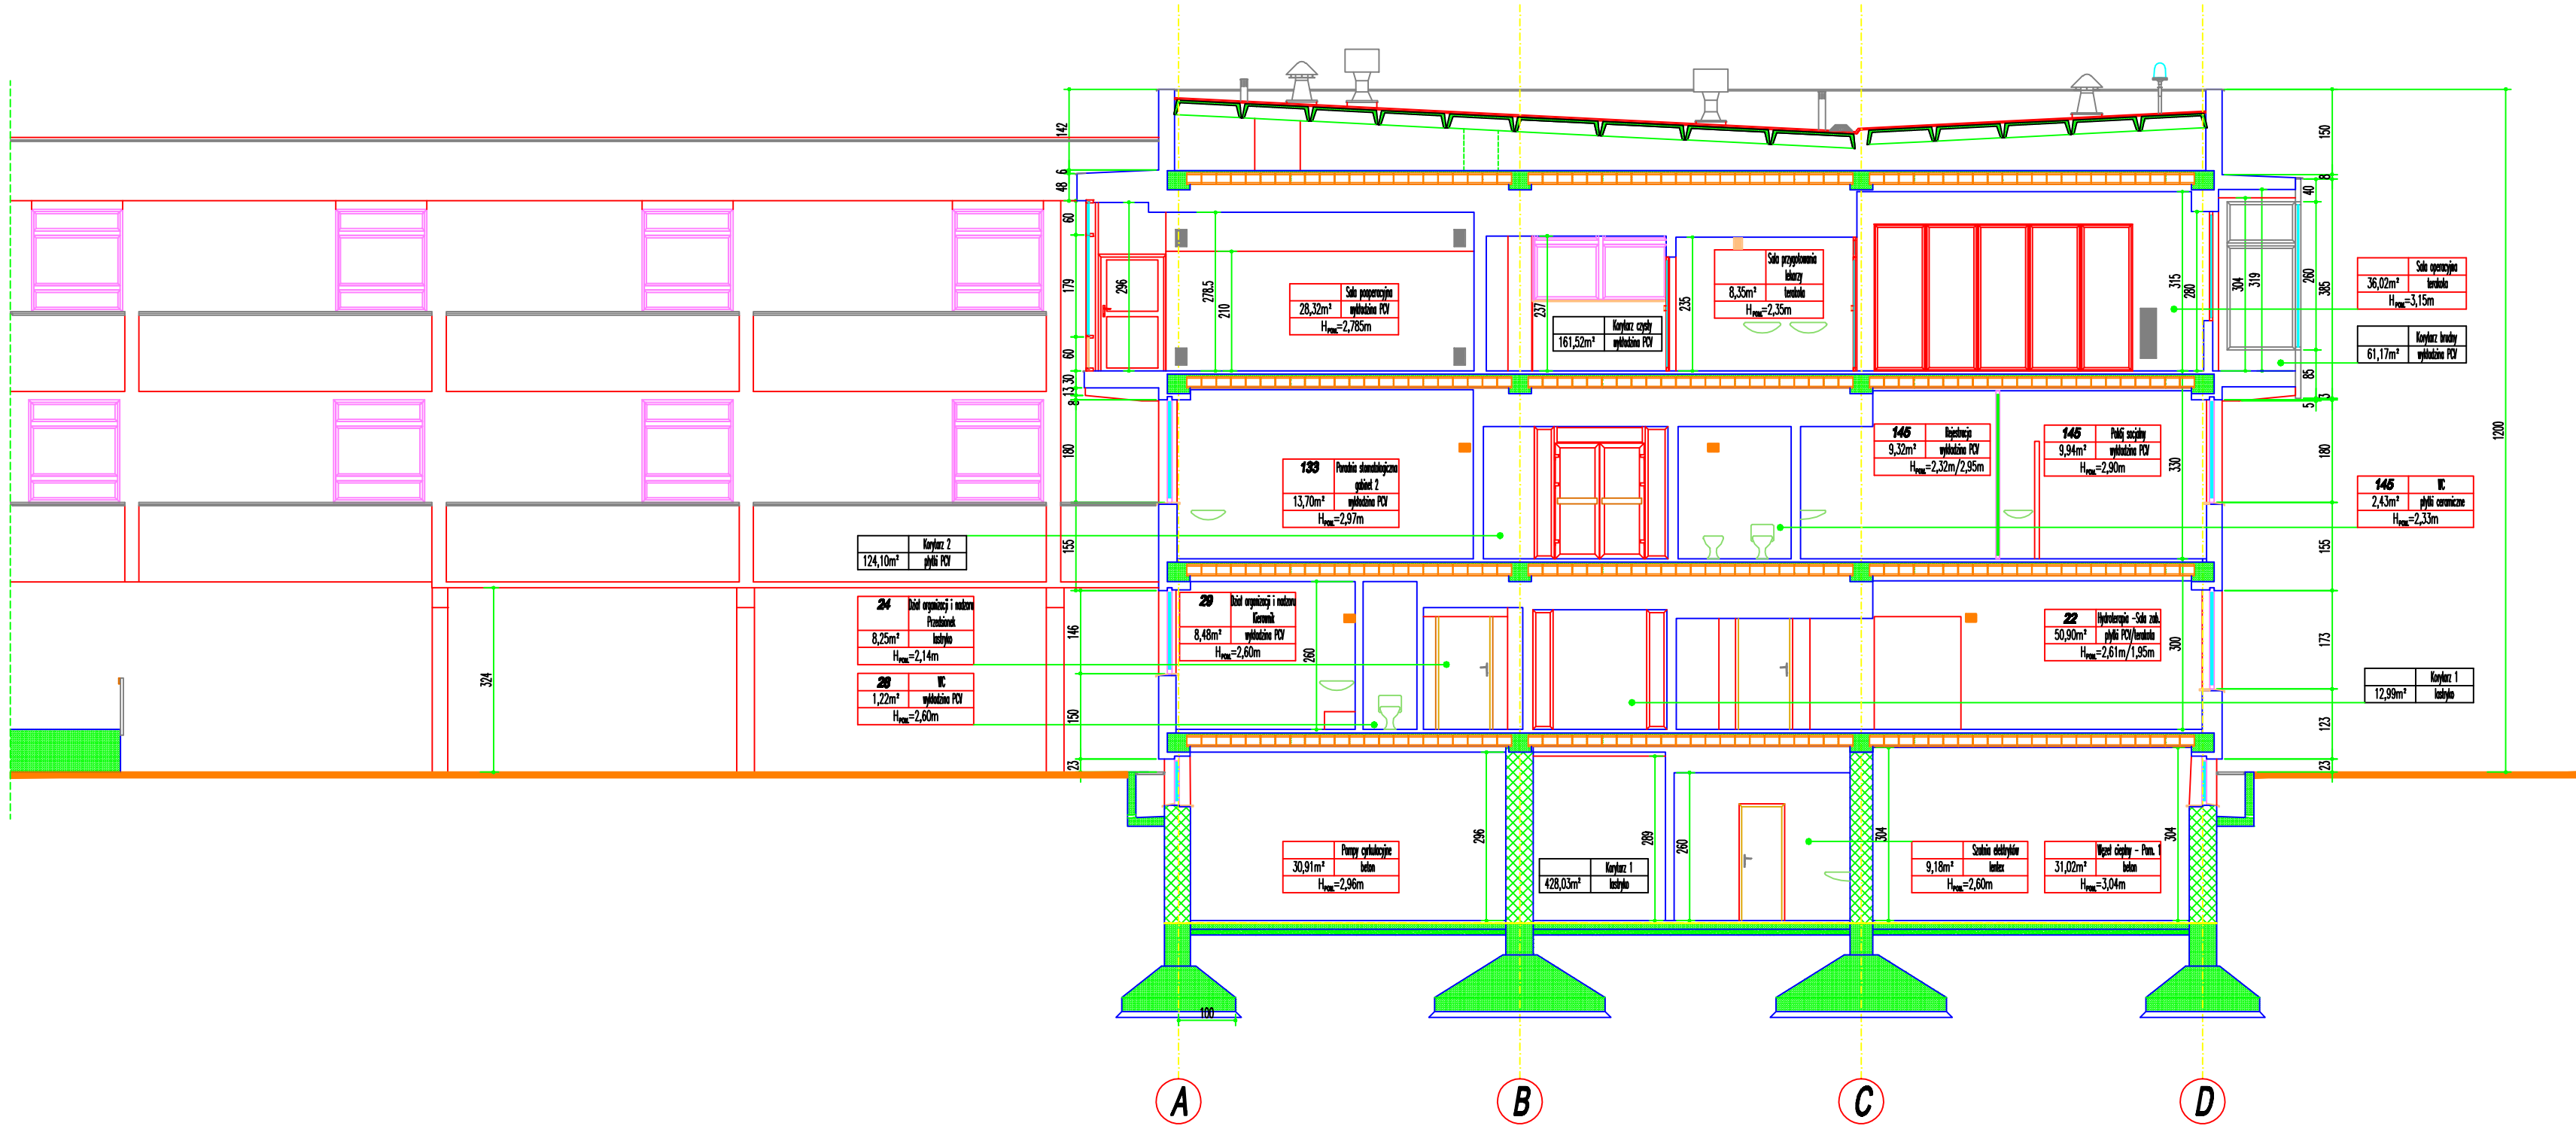

Obiekt: BUDYNEK DIAGNOSTYCZNY Z ŁĄCZNIKAMI NR I, II, III, IV
SZPITAL WOJEWÓDZKI W POZNANIU
UL. JURASZÓW 7/19

Zamawiający: SZPITAL WOJEWÓDZKI W POZNANIU
UL. JURASZÓW 7/19

Stadium: INWENTARYZACJA BUDOWLANA

Treść rysunku: PRZEKRÓJ A-A

Data:
10.2007r.

Opracował:	Nazwisko: mgr inż. Paweł Peksa	Podpis:	Skala: 1:100
------------	-----------------------------------	---------	-----------------

Sporządził:	Nazwisko: mgr inż. Zbigniew Pięta	Podpis:	Nr rys.: 6/11
-------------	--------------------------------------	---------	------------------