



ARCHITEKT ANDRZEJ TOMASIK
60-194 POZNAŃ UL. LEOPOLDA STAFFA 21
t +48 6 0 2 1 2 0 9 4 0 f +48 6 1 6 4 0 3 7 9 5
NIP 7 7 9 0 0 0 5 8 1 0 REGON 6 3 0 5 0 5 7 6 1
e-mail: at@aat.pl www.aant.pl

PROJEKT TECHNICZNY

ANEKS NR 1_ WYMIANA CZĘŚCI ŚCIANY KURTYNOWEJ(SZKLANEJ) PARTEROWEGO ŁACZNIKA – ELEWACJA PÓŁNOCNA

nazwa zamierzenia budowlanego,

**BUDOWA WEWNĘTRZNEGO SZYBU DŹWIGOWEGO W HALLU GŁÓWNYM
ORAZ BUDOWA ZEWNĘTRZNEGO SZYBU DŹWIGOWEGO I ROZBUDOWA CZĘŚCI
KORYTARZA W BUDYNKU COLLEGIUM NOVUM UAM**

adres i kategoria obiektu budowlanego

**UL. ALEJE NIEPODLEGŁOŚCI 4, 61-874 POZNAŃ
KATEGORIA IX**

nazwa jednostki ewidencyjnej, nazwa i numer obrębu ewidencyjnego oraz numery
działek ewidencyjnych

**11/2, CZ. DZ. 12/2, ARK. 45, OBRĘB POZNAŃ
JEDNOSTKA EWIDENCYJNA: POZNAŃ**

inwestor, adres

**UNIwersytet IM. ADAMA MICKIEWICZA
UL. WIENIAWSKIEGO 1
61-712 POZNAŃ**

data opracowania

01. 2021


projektant

**MGR INŻ. ARCH. ANDRZEJ TOMASIK
specjalność architektoniczna bez ograniczeń
UPR. BUD. NR 38/P/98**

ZAWARTOŚĆ OPRACOWANIA

- 1. RYSUNEK NR 8.1 – ZESTAWIENIE**
- 2. PRZEDMIAR ROBÓT**
- 3. KOSZTORYS INWESTORSKI**

F-1 - FRAGMENT ŚCIANY KURTYNOWEJ -
- ELEWACJA PÓŁNOCNA

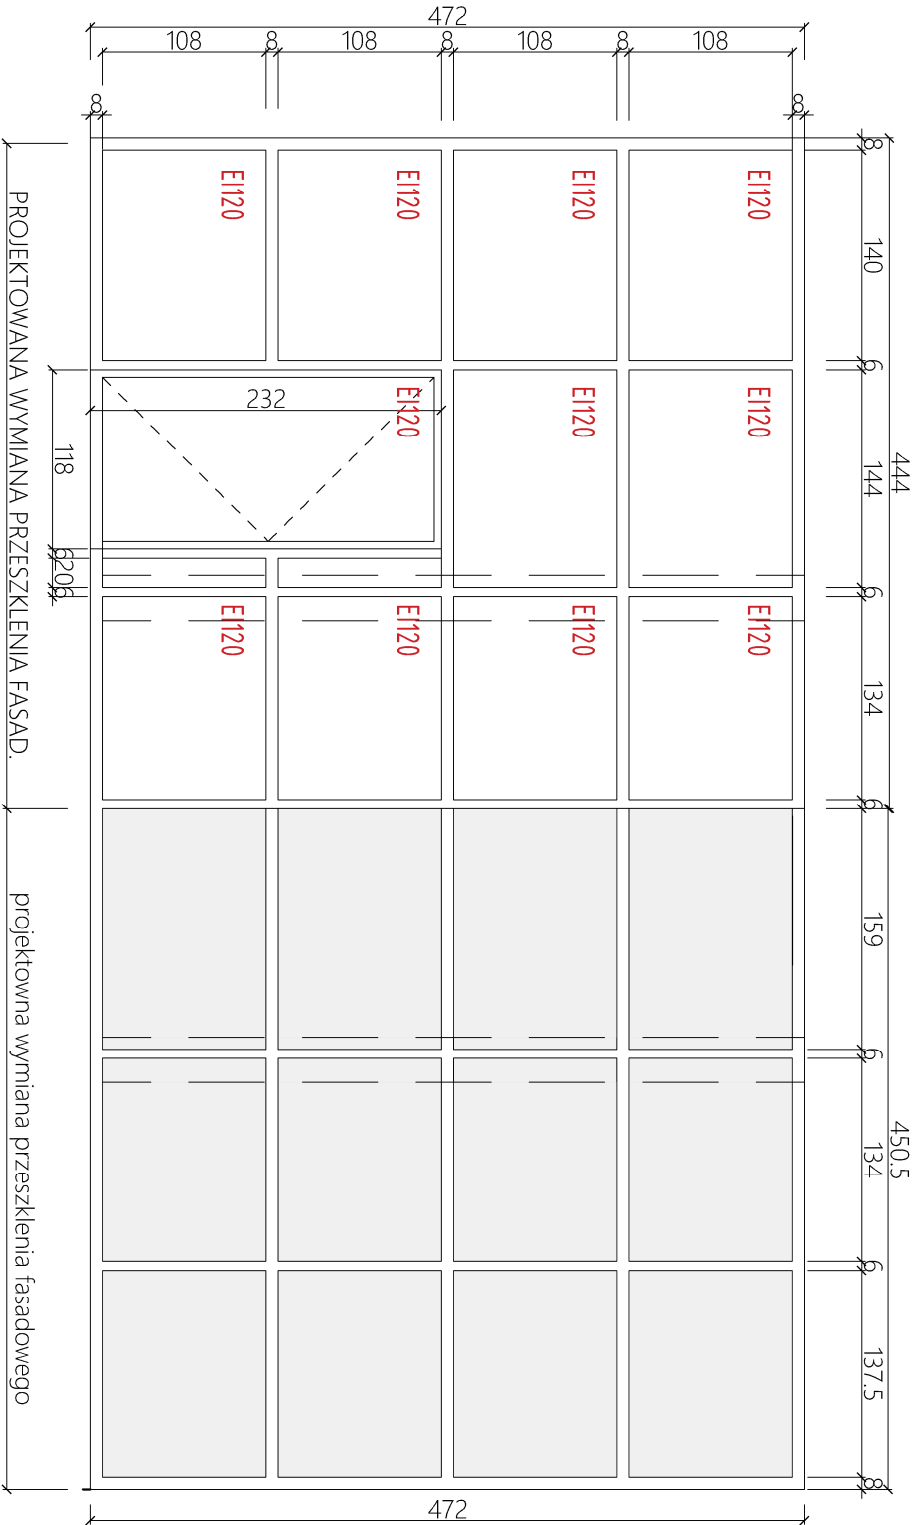

WYMIANA CAŁEJ ŚCIANY KURTYNOWEJ POMIĘDZY
PARTEROWYM PRZEDSIONKIEM, A BUDYNKIEM
WYSOKIM PO STRONIE WSCHODNIEJ

PRZED ZŁOŻENIEM ZAMÓWIENIA WSZYSTKIE WYMIARY I ILOŚCI NALEŻY SPRAWDZIĆ NA BUDOWIE PO WYKONANIU ROBÓT KONSTRUKCYJNYCH
NINIEJSZE ZESTAWIENIE JEST CZĘŚCIĄ PROJEKTU BUDOWLANEGO I JAKO TAKIE WINNO BYĆ ROZPATRYWANE ŁĄCZNIE Z CAŁYM PROJEKTEM (RYSUNKI+OPS)
ZESTAWIENIE OKREŚLA JEDYNNIE STANDARD WYKONANIA STOLARKI I WYMIARY OTWORÓW, W KTOREYCH STOLARKA WINNA BYĆ ZAMONTOWANA,
ZESTAWIENIE NIE JEST WARSTWĄTOWYM ZESTAWIENIEM ILOŚCIOWYM I WIELKOŚCIOWYM, NIE OKREŚLA WYMIARÓW SAMEJ STOLARKI
NINIEJSZE ZESTAWIENIE NIE MOŻE SŁUŻYC JAKO PODSTAWA ZAMÓWIENIA I WYKONANIA STOLARKI OKIENNEJ, DRZWIOWEJ
DO ZAMÓWIENIA OKIEN NIEZBĘDNE SĄ POMIARY Z NATURY I PRZEMALIZOWANIE CAŁEGO PROJEKTU BUDOWLANEGO ORAZ WARUNKÓW POZWOLEŃ NA BUDOWĘ

JEDNOSTKA PROJEKTOWA: ARCHITEKT ANDRZEJ TOMASIK 60-194 POZNAŃ, UL. LEOPOLDA STAFFA 21 t+48 61 6 02 12 09 40 f+48 61 6 40 37 95 www.aantl.pl email: at@aanl.pl		
TYTUŁ PROJEKTU: COLLEGIUM NOVUM UAM		
NAZWA I ADRES OBIEKTU INWESTYCJI BUDOWA WEWNĘTRZNEGO SZYBU DŹWIGOWEGO W HALLU GŁÓWNYM ORAZ BUDOWA ZEWNĘTRZNEGO SZYBU DŹWIGOWEGO I ROZBUDOWA CZĘŚCI KORYTARZA W BUDYNKU COLLEGIUM NOVUM UAM UL. ALEJE NIEPODLEGŁOŚCI 4, 61-874 POZNAŃ CZ. DZ. 12/2, ARK. 45, OBRĘB POZNAŃ		
PROJEKTOWAŁ mgr inż. arch. ANDRZEJ TOMASIK UPR. BUD. 38P/98		
SPRAWDZIŁ mgr inż. arch. IWONA OLSZEWSKA UPR. BUD. NR 7131/21P/2004		
TREŚĆ RYSUNKU		
ZESTAWIENIE ŚCIAN SZKLANYCH KURTYNOWYCH		
STADIUM PROJEKT TECHNICZNY	BRANŻA ARCHITEKTURA	RYS. NR A-8.1
DATA 02.2021	SKALA 1:50	