
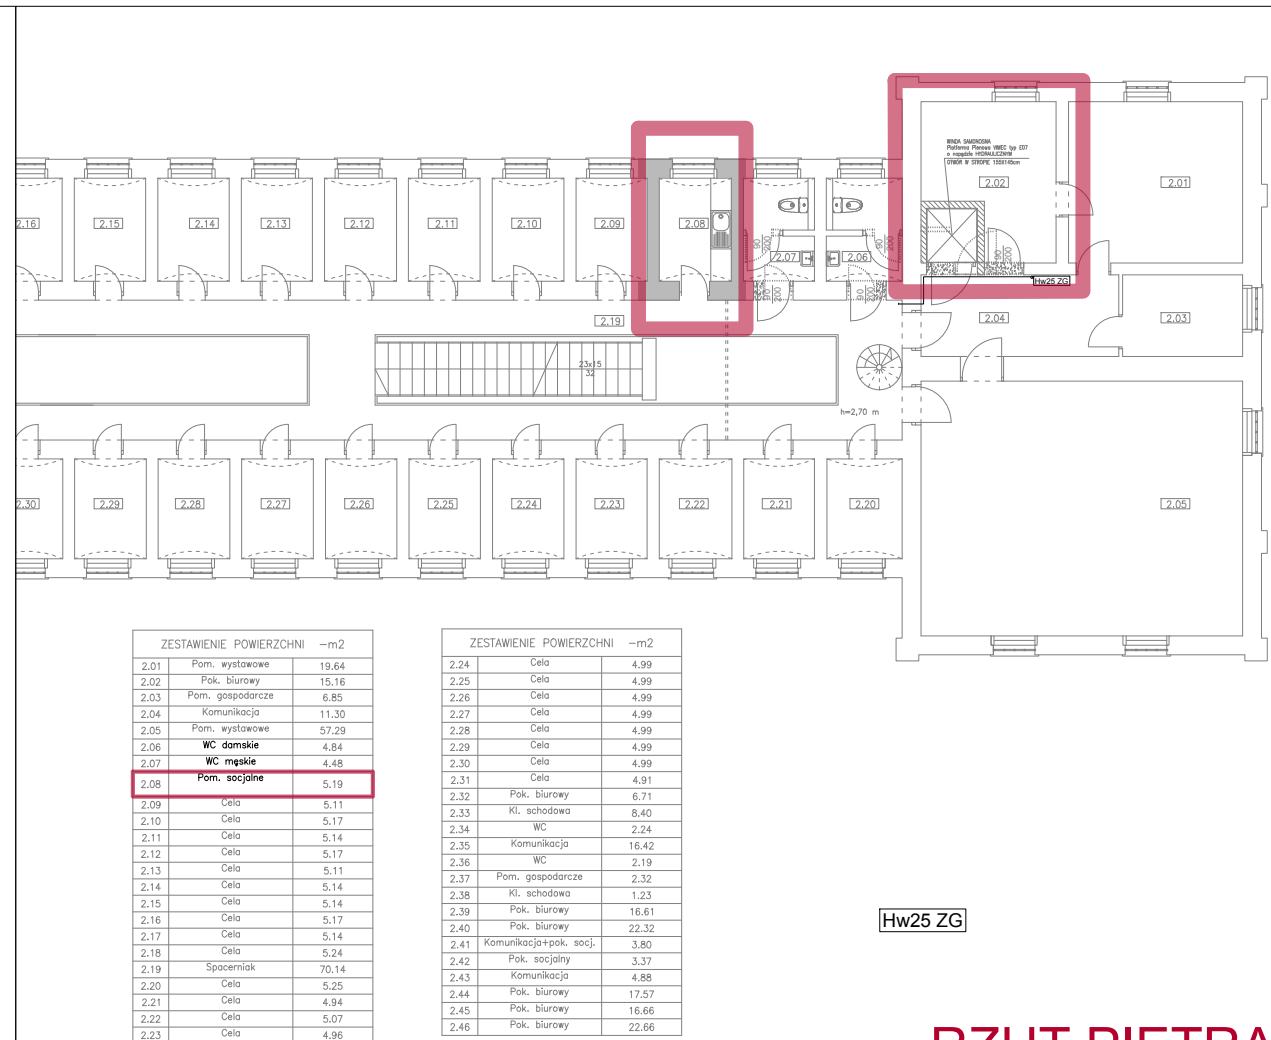


RZUT PARTERU 1:200

RZUT PARTERU 1:100

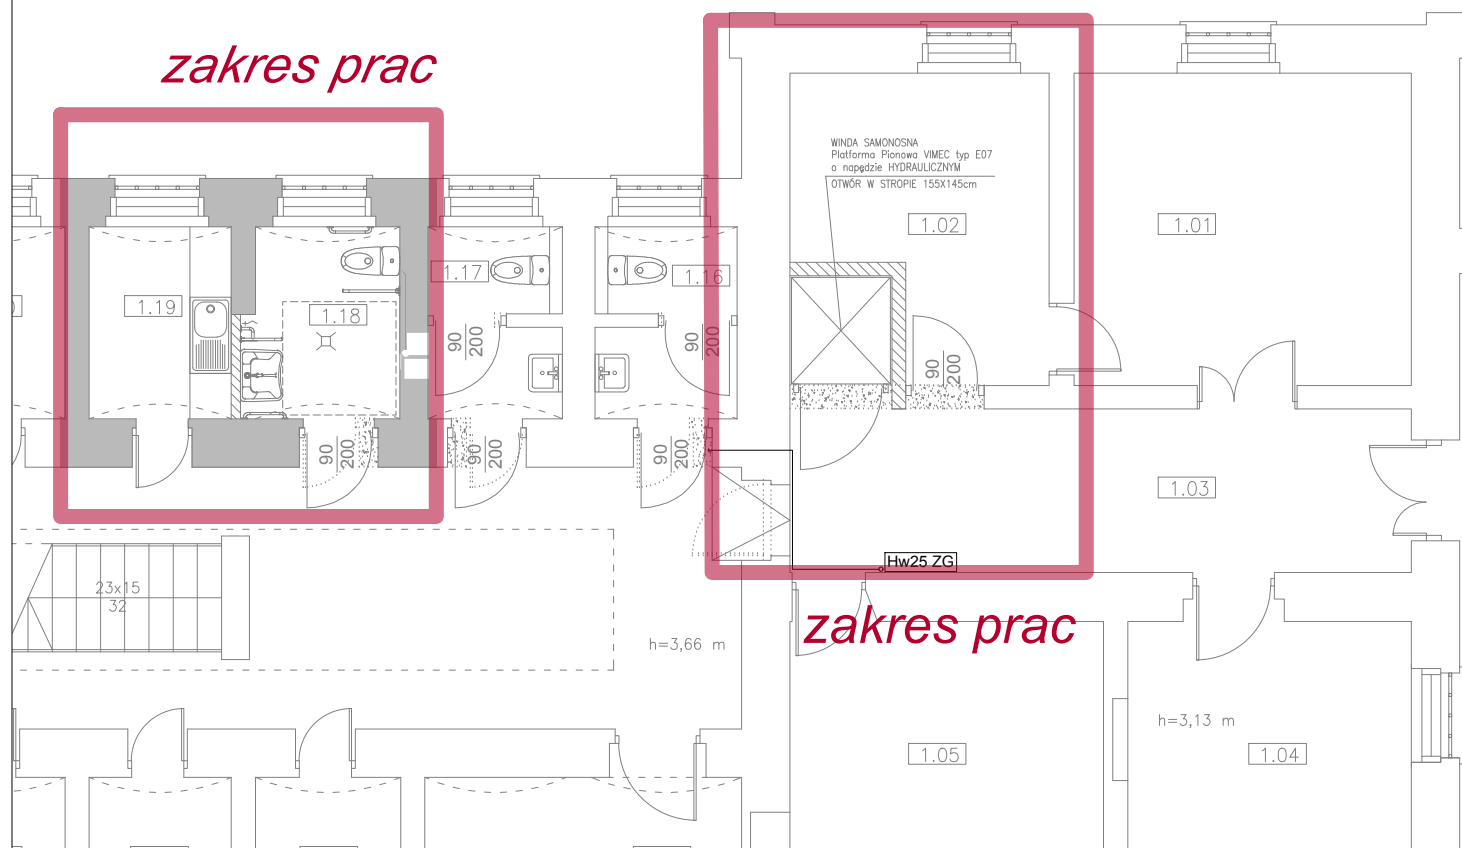

RZUT PIĘTRA 1:200

RZUT PIĘTRA 1:100

