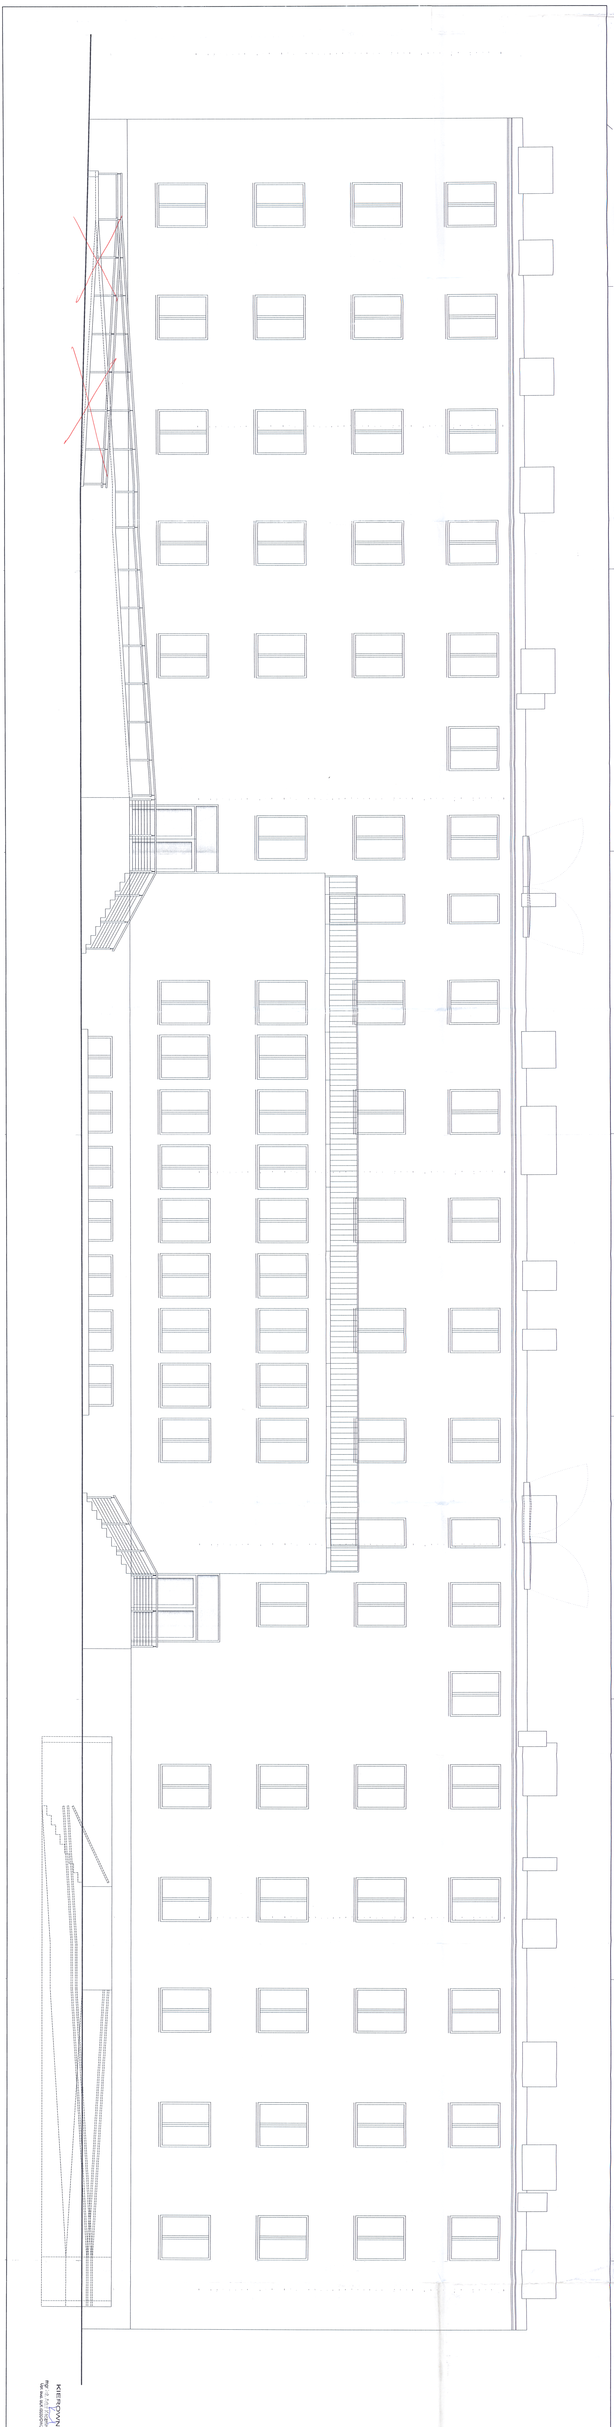

KIERUNEK

SOLIS TECH

ul. Cudnowska 3B
30-443 Kraków

www.solistech.pl
biuro@solistech.pl

mobile: 502 537 084
tel./fax: 12 653 01 89

INWESTOR:
POLITECHNIKA CZĘSTOCHOWSKA
CZĘSTOCHOWA
UL. DĄBROWSKIEGO 69

ADRES INWESTYCJI:
UL. AKADEMICKA 5
CZĘSTOCHOWA

TEMAT PROJEKTU:
PRZEBUDOWA BUDYNKU DOMU STUDENCKIEGO NR 2 "ŻŁÓBAK"

BRANŻA:
ARCHITEKTURA

DATA:
08-2011

PROJEKTANT:
mgr inż. arch. mgr MBA
Tel. ŻYR (+)0 33(79) (+) 75.11.79
e-mail: zyrkowska_a@o2.pl

STADIUM:
PROJEKT WYKONAWCZY

SKALA:
1 : 50

NR RYSUNKU:

TEMAT RYSUNKU:
ELEWACJA ZACHODNIA

7

WYDANO DO REALIZACJI