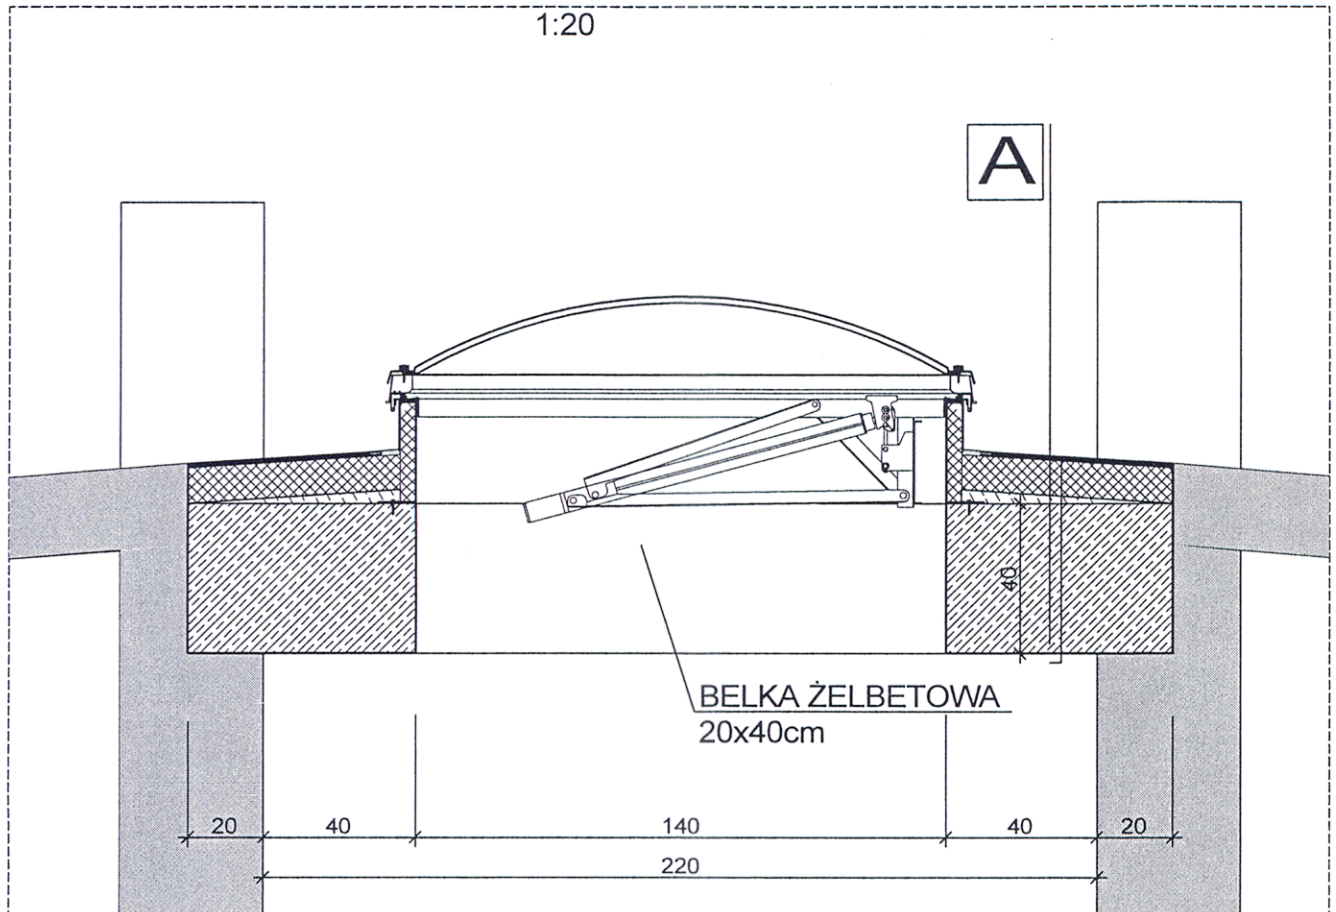


DETAL MOCOWANIA KLAPY DYMOWEJ

1:20



A

3 WARSTWY PAPY BITUMICZNEJ
PŁYTY Z WEŁNY SKALNEJ 10cm
WYPROWADZENIE SPADKU
DOLEWKA BETONOWA 20cm
TYNK CEM. WAP.
POWŁOKA MALARSKA

KIEROWNIK

mgr inż. Artur Kaczmarszyk
Upr. Bud. SLK/0030/OWOR03

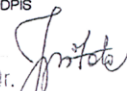

DOKUMENTACJA
PROJEKTOWA

SOLIS TECH

ul. Ciołkosza 56
30-443 Kraków

www.solistech.pl
biuro@solistech.pl

mobile: 502 537 984
tel./fax 12 653 01 89

INWESTOR POLITECHNIKA CZĘSTOCHOWSKA CZĘSTOCHOWA UL. DĄBROWSKIEGO 69	ADRES INWESTYCJI UL. AKADEMICKA 5 CZĘSTOCHOWA	TEMAT PROJEKTU PRZEBUDOWA BUDYNKU DOMU STUDENCKIEGO NR 2 "BLIŹNIAK"	
PROJEKTANT mgr inż. Artur Kaczmarszyk Nr BPP Upr. 368/79 z dn. 15.11.79r. 22-400 Myślenice, ul. E. Orzeszkowej 11 tel. 012 272 01 76, Reg: 35092869 NIP 681-126-15-07	PODPIS 	BRANŻA ARCHITEKTURA	DATA 08-2011
SPRAWDZAJĄCY	PODPIS 	STADIUM PROJEKT WYKONAWCZY	SKALA 1:20
		TEMAT RYSUNKU DETAL MOCOWANIA KLAPY DYMOWEJ	NR RYSUNKU 15