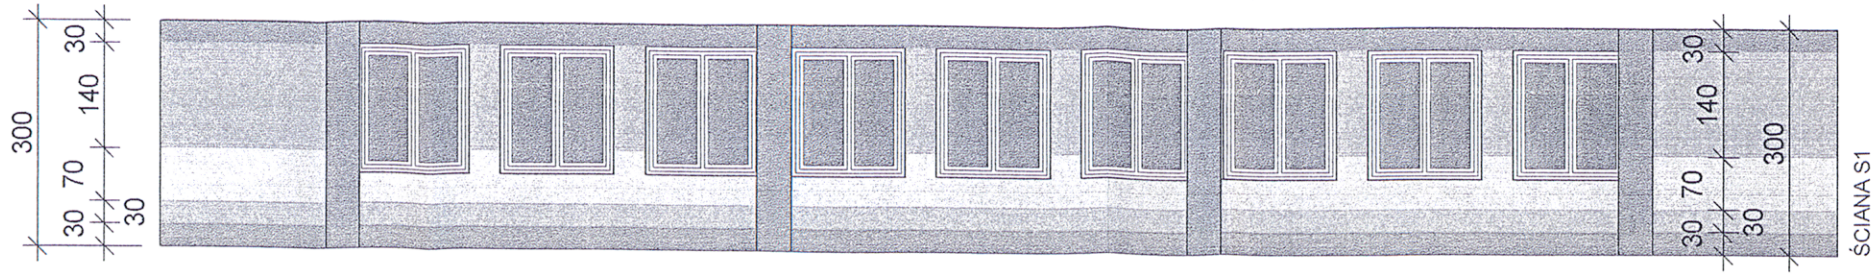

PROPONOWANA KOLORYSTYKA RBG

- R:164 G:154 B:135
- R:255 G:151 B:79
- R:247 G:122 B:82
- R:100 G:77 B:82
- R:51 G:37 B:50

KOLOR WYDRUKU NIE ODWZOROWUJE DOKŁADNIE KOLORU Z PALETY RAL

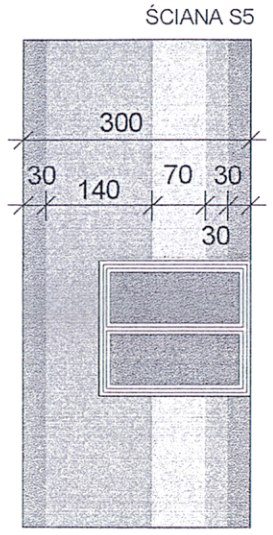

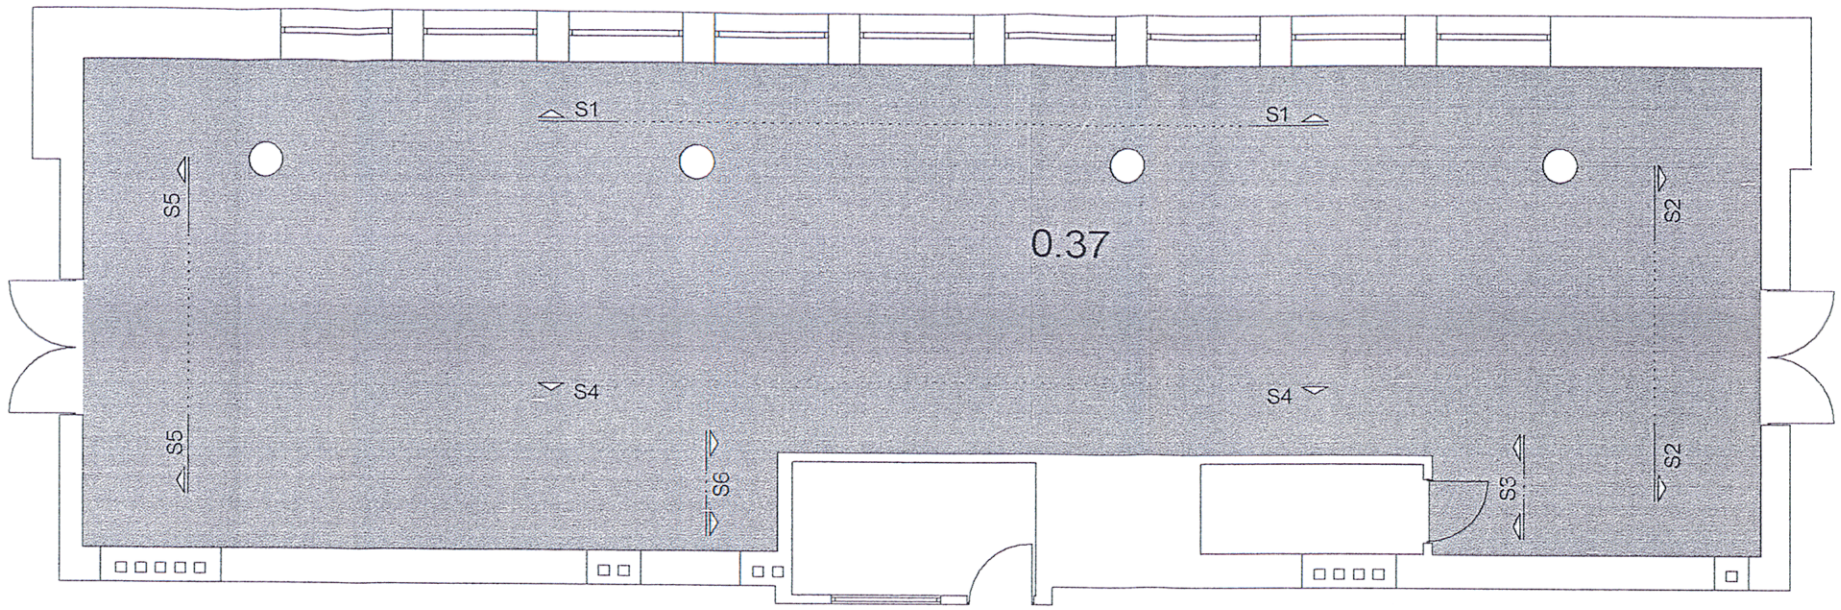

SUFIT KLUBU W KOLORZE
R:164 G:154 B:135
WG. PALETY RGB

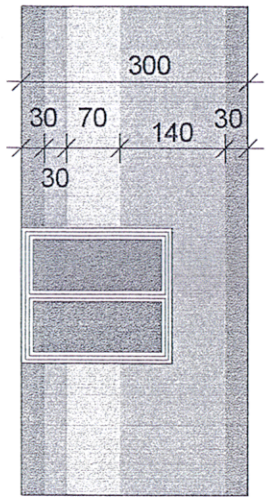

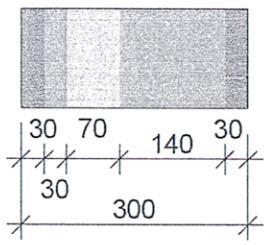

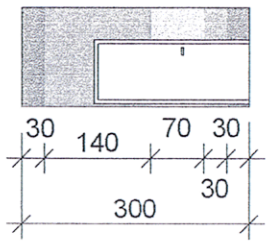

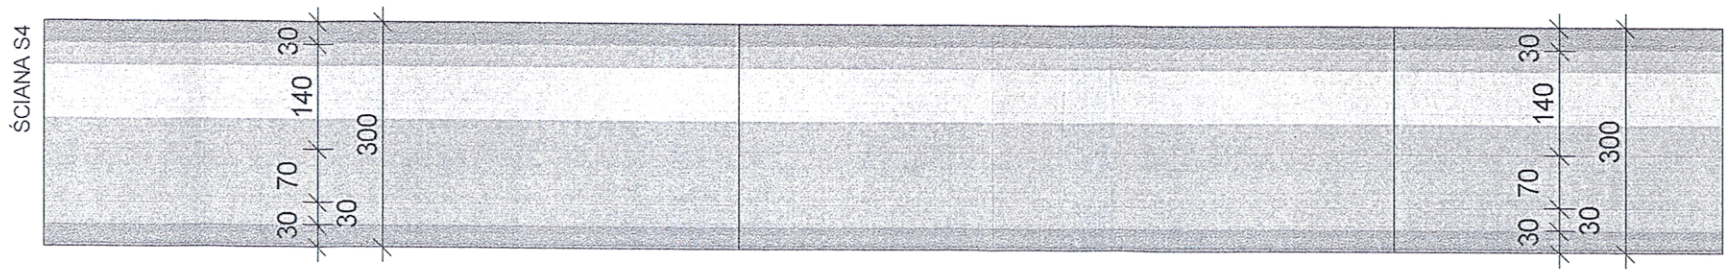

KIEROWNIK
mgr inż. Artur Kaczmarczyk
Upr. Bud. SLK/7033/OWOK/03

DOKUMENTACJA
POKONKURSOWA

SOLIS TECH	ul. Ciołkosza 56 30-443 Kraków	www.solistech.pl biuro@solistech.pl	mobile: 502 537 984 tel./fax 12 653 01 89

INWESTOR POLITECHNIKA CZĘSTOCHOWSKA CZĘSTOCHOWA UL. DĄBROWSKIEGO 69	ADRES INWESTYCJI UL. AKADEMICKA 5 CZĘSTOCHOWA	TEMAT PROJEKTU PRZEBUDOWA BUDYNKU DOMU STUDENCKIEGO NR 2 "BLIŹNIAK"	
		BRANŻA ARCHITEKTURA	DATA 08-2011
PROJEKTANT Nr 272 Upr. 366/79 z dn. 15.11.79r. 32-400 Myślenice, ul. E. Orzeszkowej 11 Tel. 012 272 01 70, Reg. 350923691	PODPIS	STADIUM PROJEKT WYKONAWCZY	SKALA 1:100
SPRAWDZAJĄCY NIP 681-126-15-07	PODPIS	TEMAT RYSUNKU KOLORYSTYKA KLUBU STUDENCKIEGO	NR RYSUNKU 17/16