


CENTRALA SAP

zasilanie 230V

CSP

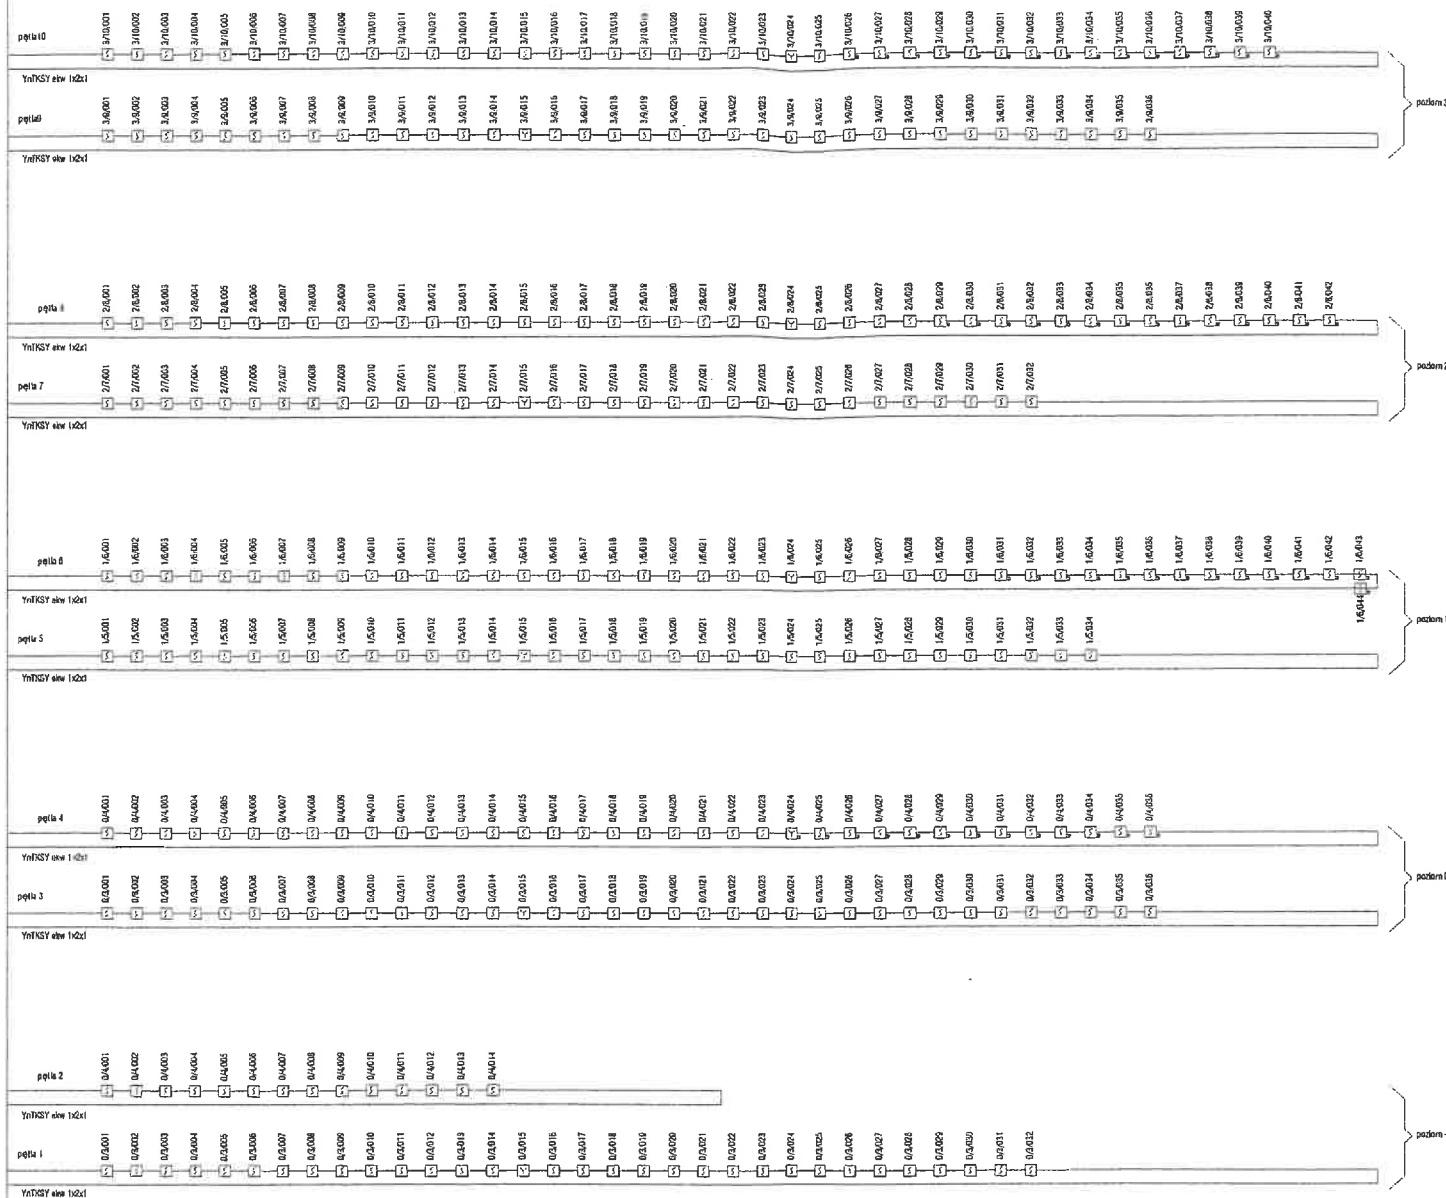

DOKUMENTACJA PROJEKTOWA

KIEROWNIK

mgr inż. Artur Kozłowski
Upr. Bud. SLK/0000/OWCK/03

SOLIS TECH ul. Ciołkosa 56 30-443 Kraków		www.solistech.pl biuro@solistech.pl		mobilna 502 537 994 tel./fax 12 653 01 88	
INWESTOR: Politechnika Częstochowska Ul. Dąbrowskiego 69 42 - 201 Częstochowa		TEMAT: przebudowa budynku Domu Studenta nr 2 „Bilziniak” Politechniki Częstochowskiej		DATA: SIERPIEŃ 2011	
PROJEKTANT: mgr inż. Bogusław Jadrzejewski		PRACOWNIA: ELEKTRYCZNA		STADIUM: BUDOWLANY	
SPRACOWUJĄCY: mgr inż. Wojciech Bala		PRACOWNIA: BUDOWLANY		TEMAT PRACOWNI: SCHEMAT INSTALACJI SAP	
SPRACOWUJĄCY: techn. Piotr Kania		PRACOWNIA: BUDOWLANY		DATA: 1-20	

E-43