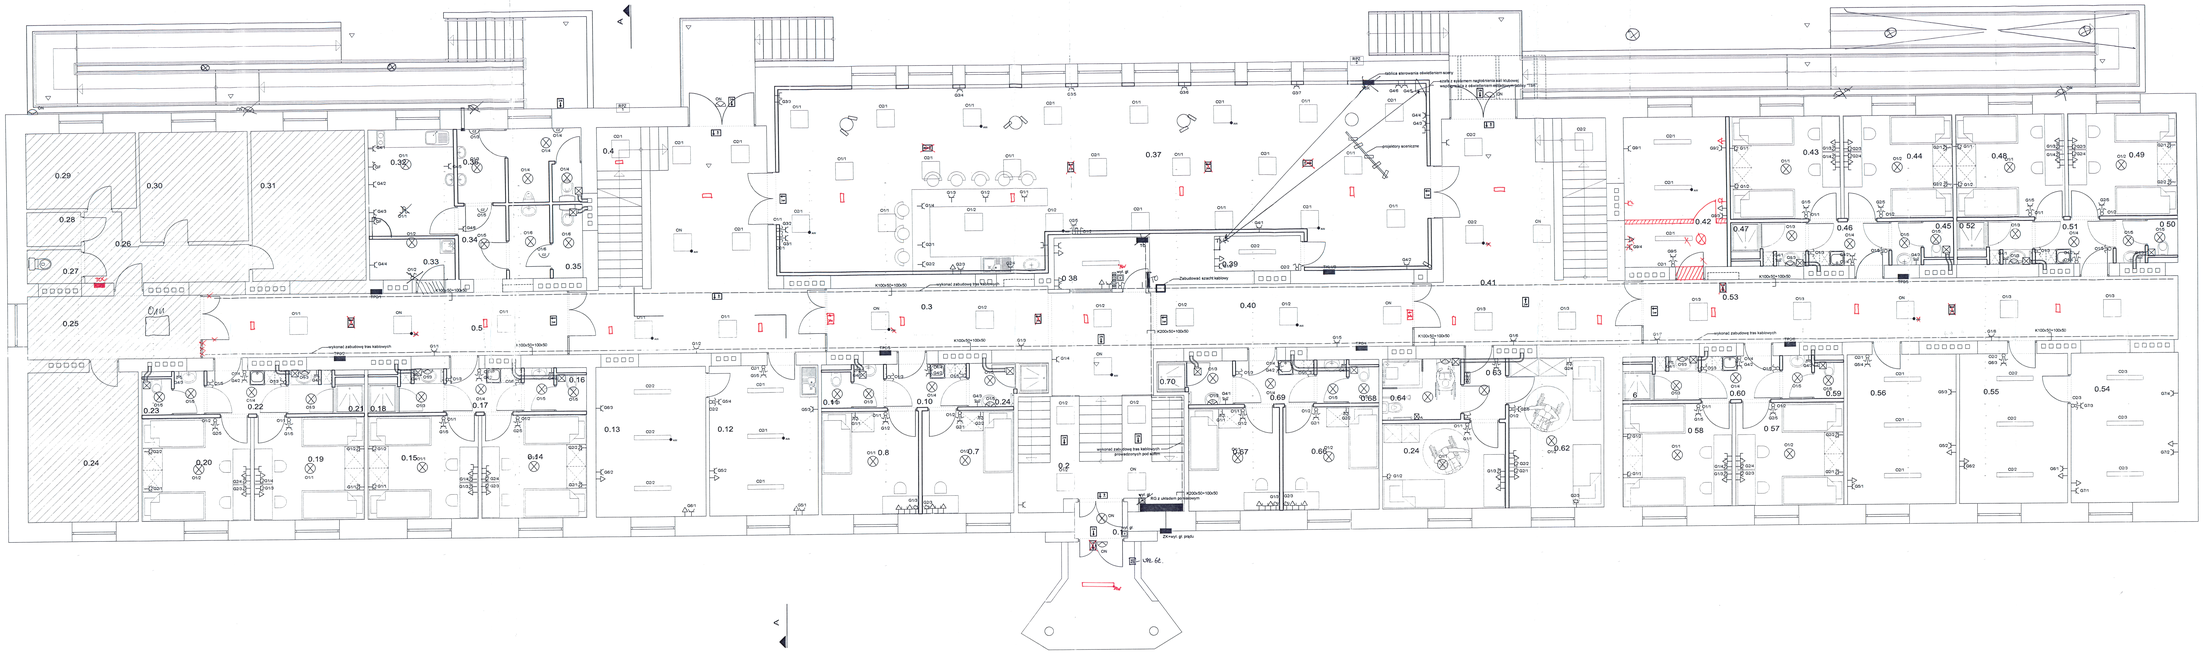

0.1 WIATROŁAP 2.24 m² / PŁYTKI CERAMICZNE	0.30 BIURO 3.60 m² / WYKŁADZINA PCW	0.58 POKÓJ 15.10 m² / WYKŁADZINA PCW	
0.2 KLATKA SCHODOWA 33.09 m² / PŁYTKI CERAMICZNE	0.31 BIURO 9.60 m² / WYKŁADZINA PCW	0.59 TOALETA 2.84 m² / PŁYTKI CERAMICZNE	
0.3 KORYTARZ 16.50 m² / PŁYTKI CERAMICZNE	0.32 POMIESZCZENIE SPRZĄTACZKI 5.08 m² / PŁYTKI CERAMICZNE	0.60 PRZEDPOKÓJ 3.66 m² / WYKŁADZINA PCW	
0.4 KLATKA SCHODOWA 8.03 m² / PŁYTKI CERAMICZNE	0.33 POM. PORZĄDKOWE 4.05 m² / PŁYTKI CERAMICZNE	0.61 AZIENKA 3.66 m² / PŁYTKI CERAMICZNE	
0.5 KORYTARZ 27.27 m² / PŁYTKI CERAMICZNE	0.34 KORYTARZ 4.53 m² / WYKŁADZINA PCW	0.62 POKÓJ NIEPEŁNOSPRAWNYCH 35.73 m² / WYKŁADZINA PCW	
0.7 POKÓJ 9.96 m² / WYKŁADZINA PCW	0.35 TOALETA DAMSKA 5.53 m² / PŁYTKI CERAMICZNE	0.63 PRZEDPOKÓJ 2.84 m² / WYKŁADZINA PCW	
0.8 POKÓJ 7.59 m² / WYKŁADZINA PCW	0.36 TOALETA MĘSKA 5.44 m² / PŁYTKI CERAMICZNE	0.64 AZIENKA NIEPEŁNOSPR. 3.66 m² / PŁYTKI CERAMICZNE	
0.9 AZIENKA 3.66 m² / PŁYTKI CERAMICZNE	0.37 HALA GŁÓWNA 193.14 m² / PODŁOGA EPOKSYDOWA	0.65 POKÓJ NIEPEŁNOSPRAWNYCH 16.20 m² / WYKŁADZINA PCW	
0.10 PRZEDPOKÓJ 4.03 m² / WYKŁADZINA PCW	0.38 KONTRAKTARZ 9.75 m² / WYKŁADZINA PCW	0.66 POKÓJ 15.06 m² / WYKŁADZINA PCW	
0.11 TOALETA 2.84 m² / PŁYTKI CERAMICZNE	0.39 PRZEDPOKÓJ 3.93 m² / PŁYTKI CERAMICZNE	0.67 POKÓJ 15.85 m² / WYKŁADZINA PCW	
0.12 BIURO 31.25 m² / WYKŁADZINA PCW	0.40 KORYTARZ 18.14 m² / PŁYTKI CERAMICZNE	0.68 TOALETA 2.84 m² / PŁYTKI CERAMICZNE	
0.13 BIURO 30.25 m² / WYKŁADZINA PCW	0.41 KLATKA SCHODOWA 48.62 m² / PŁYTKI CERAMICZNE	0.69 PRZEDPOKÓJ 4.03 m² / WYKŁADZINA PCW	
0.14 POKÓJ 12.67 m² / WYKŁADZINA PCW	0.42 GABINET STOMATOLOGICZNY 17.89 m² / WYKŁADZINA PCW	0.70 AZIENKA 3.66 m² / PŁYTKI CERAMICZNE	
0.15 POKÓJ 13.03 m² / WYKŁADZINA PCW	0.43 POKÓJ 13.03 m² / WYKŁADZINA PCW		
0.16 PRZEDPOKÓJ 2.24 m² / WYKŁADZINA PCW	0.44 POKÓJ 13.06 m² / WYKŁADZINA PCW		
0.17 PRZEDPOKÓJ 2.88 m² / WYKŁADZINA PCW	0.45 TOALETA 2.84 m² / PŁYTKI CERAMICZNE		
0.18 AZIENKA 2.48 m² / PŁYTKI CERAMICZNE	0.46 PRZEDPOKÓJ 4.15 m² / WYKŁADZINA PCW		
0.19 POKÓJ 13.25 m² / WYKŁADZINA PCW	0.47 AZIENKA 3.66 m² / PŁYTKI CERAMICZNE		
0.20 POKÓJ 13.17 m² / WYKŁADZINA PCW	0.48 POKÓJ 15.06 m² / WYKŁADZINA PCW		
0.21 TOALETA 2.48 m² / PŁYTKI CERAMICZNE	0.49 POKÓJ 15.06 m² / WYKŁADZINA PCW		
0.22 PRZEDPOKÓJ 4.08 m² / WYKŁADZINA PCW	0.50 TOALETA 2.84 m² / PŁYTKI CERAMICZNE		
0.23 AZIENKA 2.84 m² / PŁYTKI CERAMICZNE	0.51 PRZEDPOKÓJ 2.84 m² / WYKŁADZINA PCW		
0.24 BIURO 31.25 m² / WYKŁADZINA PCW	0.52 AZIENKA 3.66 m² / PŁYTKI CERAMICZNE		
0.25 KORYTARZ 19.81 m² / PŁYTKI CERAMICZNE	0.53 KORYTARZ 40.08 m² / PŁYTKI CERAMICZNE		
0.26 [illegible] 16.61 m² / WYKŁADZINA PCW	0.54 BIURO 15.85 m² / WYKŁADZINA PCW		
0.27 [illegible] 13.03 m² / WYKŁADZINA PCW	0.55 BIURO 15.06 m² / WYKŁADZINA PCW		
0.28 TOALETA 2.84 m² / PŁYTKI CERAMICZNE	0.56 BIURO 15.06 m² / WYKŁADZINA PCW		
0.29 BIURO 9.68 m² / WYKŁADZINA PCW	0.57 POKÓJ 15.10 m² / WYKŁADZINA PCW		

RAZEM 904.20m²

- Gniazdo 3Faz.
- Gniazdo 230V nr obwodu (3) /numer gniazda(2)
- Gniazdo telefon/komputer
- Gniazdo TV/SAT

UWAGI:

Gniazda 230V montowane w łazienkach na wysokości 135m kategori IP44
Gniazda w pom. mokrych i na zewnątrz kategori IP44 z klapką
Oprawy o cześciach biurowych typu "PAR"
Trasy kabli kabel wykonać w taki sposób aby umożliwić ich poznie jsza zabudowę, oraz wykonać rewizje w celach technicznych /max odstęp 4m/

- Lampka z buczkiem
- Kosownik, Transformator
- Przycisk pociągowy
- Wyłacznik Główny PPOŻ
- Oprawa ewakuacyjna dwustronna
- Oprawa ewakuacyjna jednostronna
- Skrzynka z zestawem gniazd dla imprez plenerowych

- Oprawa typu kinkiet
- Oprawa świetlówkowa 2x36W
- Oprawa świetlówkowa 4x18W
- Oprawa typu plafon 60W

- Łacznik schodowy
- Łacznik pojedynczy
- Łacznik podwójny
- Łacznik krzyżowy
- Czujka ruchu
- Moduł Awaryjny 2h
- Oprawa ewakuacyjna LED z mod.Akt

SOLIS TECH
ul. Jutrzenki 29
30-443 Kraków
www.solistech.pl
biuro@solistech.pl
tel./fax 12 653 69 86

INWESTOR:
Państwowa Szkoła Muzyczna I st. i II st.
ul. Jana Długosza 89
42 - 201 Częstochowa

TEMAT: przebudowa budynku Domu Studenta nr 2 „Bliźniak" Politechniki Częstochowskiej

BRANŻA: ELEKTRYCZNA

DATA: 05/2022.2011

PROJEKTOWAŁ: mgr. inż.Wojciech Bo-ń — PODPIS:

SPRAWDZAŁ(Z): mgr. inż.Wojciech Bo-ń — PODPIS:

OPRACOWAŁ: tech. Piotr Kania

STADIUM: WYKONAWCZY

SKALA: 1:50

TREŚĆ RYSUNKU: RZUT PARTERU - AKTUALIZACJE OZNETLENIA I ZMIAZ WYKONCZEN

NR RYS: E-2

KIEROWNIK