RZUT PARTERU

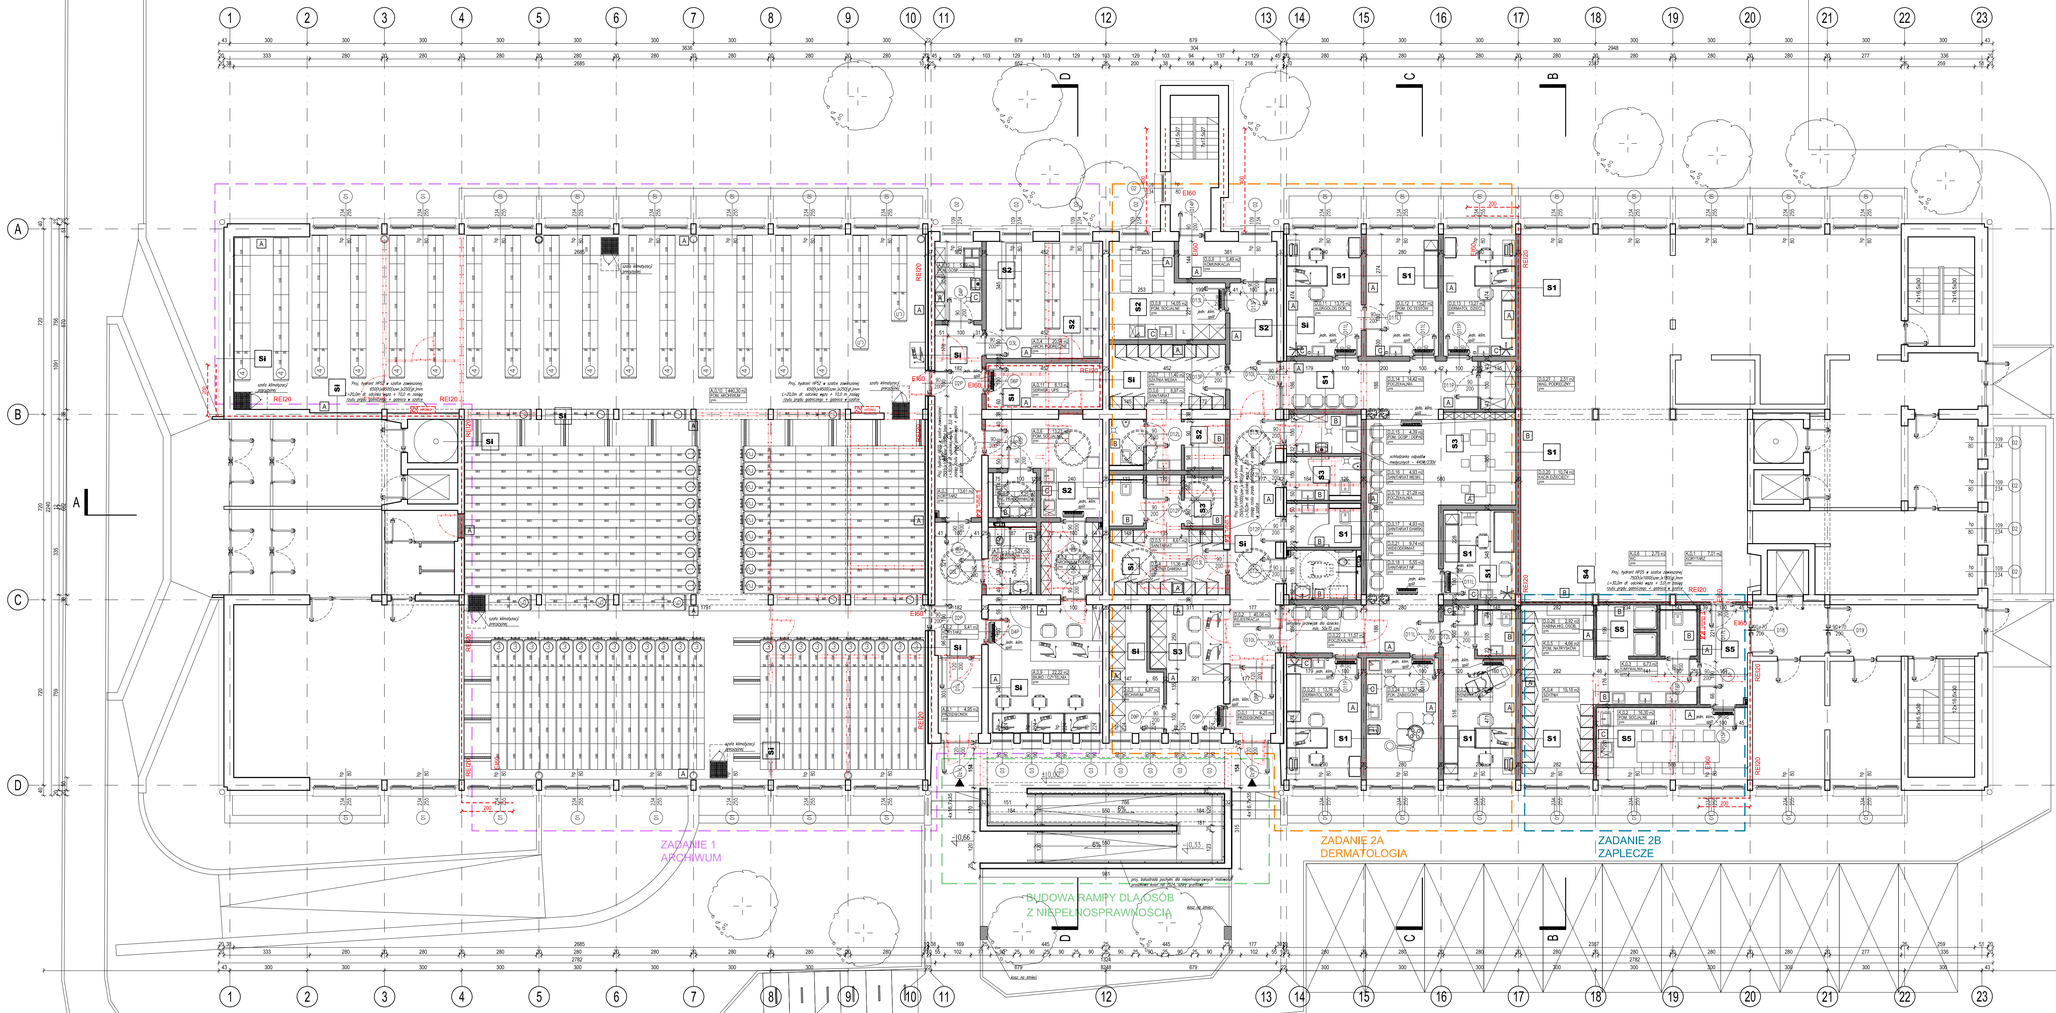

LEGENDA:

ELEMENTY BUDOWLANE:

- ściany istniejące
- ściany do wyburzenia
- ściany projektowane

OZNACZENIA:

- ±0,00 — rzędna stanu wykończonego
- wejście główne do budynku
- przeguby i wyszlifowania
- EI60 / REI 90 / REI 120 — przegrody i wyszlifowania ppoż

PRZEGRODY PIONOWE:

- **SI** — ściana istniejąca, murowana i betonowa, służba tynków, osadzenie, przygody przyrządowiskowe i cyrystyna, tynk renowacyjny
- **S1** — beton konstrukcyjny 20 cm - GO(k)= 730 kg/m3 - 6 MPa RA1 - 48 dB, do REI 240 (zgodnie z opisem, na rysunki) tynk siarki, wtaj.
- **S2** — beton konstrukcyjny 17,5 cm - GO(k)= 630 kg/m3 - 5 MPa RA1 - 44 dB, do REI 240 (zgodnie z opisem, na rysunki) tynk siarki, wtaj.
- **S3** — beton konstrukcyjny 11,5 cm - GO(k)= 600 kg/m3 - 5 MPa RA1 - 40 dB, do EI120 (zgodnie z opisem, na rysunki) tynk siarki, wtaj.
- **S4** — system ścian w zabudowie GKDF/H2 - gr. 125 mm - REI 120 konstrukcja systemowa stalowa gr.75 mm + 2x12,5 mm GKDF/H2 (obustronnie) wypełnienie akustyką, gładź szpachlowa
- **S5** — system ścian w zabudowie GKBi - gr. 125 mm konstrukcja systemowa stalowa gr.75 mm + 2x12,5 mm GKBi (obustronnie) wypełnienie akustyką, gładź szpachlowa

PRZEGRODY POZIOME:

- **SDł** — stropodach istniejący, betonowy, służba tynków, osadzenie, przygody przyrządowiskowe i cyrystyna, tynk renowacyjny + suft podwieszany
- **SPi** — strop nad piwnicą istniejący, betonowy, zachowanie warstw izolacji, służba płytek, wykończenie warstw izolacyjnych przyprzeciwwilgotnych, warstwa wyrównawcza, warstwa wykończeniowa - gres i pcv

WYKOŃCZENIE ŚCIAN:

- **A** — farba higieniczna, piekł/oodporna, matowa, kolor od 9010
- **B** — płytki gresowe 45x60, kolor/st, do wysokości sufitów podwieszanych nie niżej niż 260 cm, kolor zgodnie z zestawieniem
- **C** — płytki gresowe 448x148 mm, pom, wc i jako fartuch do wysokości sufitów podwieszanych nie niżej niż 260 cm, pom, wc/pane nad blatem h=90 cm, kolor zgodnie z zestawieniem

SCHEMAT INWESTYCJI:

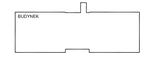

±0,00=204,95 m.n.p.m.

UWAGA

1. Szczegóły i oszpecenie wyroby na budowie, istniejący rysunek należy rozszyfrować rbenlegle z pozostałymi rysunkami i częścią opisową architektury oraz projektami branżowymi i specyfikacjami.
2. Przed przystąpieniem do wykonywania prac oraz dostarczeniem zamówienia materiałów należy sprawdzić wymiary na budowie, ewentualne rozbieżności zgłosić Inwestorowi.
3. Wszystkie roboty budowlane należy wykonywać zgodnie z obowiązującymi przepisami, normami, aprobatami technicznymi, warunkami technicznymi wykonania i odbioru robót budowlanych oraz zasadami wiedzy technicznej.
4. Wszystkie wymiary podane na rysunku należy sprawdzić na budowie, a ewentualne rozbieżności zgłosić projektantowi.
DATA: | OPIS ZMIAN: | REWIZJA:

INWESTOR:
Szpital Specjalistyczny im. Stefana Żeromskiego
SPZOZ w Krakowie
ul. Na Skarpie 66
31-913 Kraków

Szpital Specjalistyczny im. Stefana Żeromskiego
Samodzielny Publiczny Zakład Opieki Zdrowotnej

WYKONAWCA:
TCE Structural Design & Consulting
ul. Żemlińskiego 14
31-439 Kraków

TCE
STRUCTURAL DESIGN & CONSULTING

NAZWA I ADRES INWESTYCJI:
Przebudowa części poniesczeń Pawilonu PK nr 24/01/1 należącego do zespołu szpitalnego Szpitala Specjalistycznego im. Stefana Żeromskiego dla potrzeb archiwum Szpitala, Poradni Dermatologicznej Dziennych i Dzieci oraz zaplecza socjalnego dla personelu Kuchni wraz z instalacjami wewnętrznymi (wod-kan, cwu, wentylacją mechaniczną, klimatyzacją, HVAC, hydrantowej, inst. elektrycznej, słaboprądowej, SSP, oświetlenia awaryjnego, ewakuacyjnego, przeciwpożarowej) oraz budowa rampy dla osób z niepełnosprawnościami przy wejściu do budynku i budowa pochyłych dla niepełnosprawnych na działce nr 24/6/56, obręb Nr=47, ul. Na Skarpie 66 w Krakowie.

FAZA PROJEKTU:
PROJEKT BUDOWLANY

BRANŻA:
ARCHITEKTURA

PROJEKTANT:	NR UPRAWNIEŃ:	PODPIS:
mgr inż. arch. Łukasz Bigas	MPDA/0683/2019	
SPRAWDZAJĄCY:	NR UPRAWNIEŃ:	PODPIS:
mgr inż. arch. Krzysztof Gałk	MPDA/0552/2016	

TEMAT RYSUNKU:
RZUT PARTERU

DATA:	SKALA:	NR RYS.:
12.2020	1:100	BG-PR01-PB-A-A02

Projekt jest chroniony prawem autorskim zgodnie z ustawą z dnia 4 lutego 1994 o prawie autorskim i prawach pokrewnych (DZ.U.2019 poz. 1231) i nie może być kopiowany ani rozpowszechniany w całości bądź w części bez pisemnej zgody autorów.