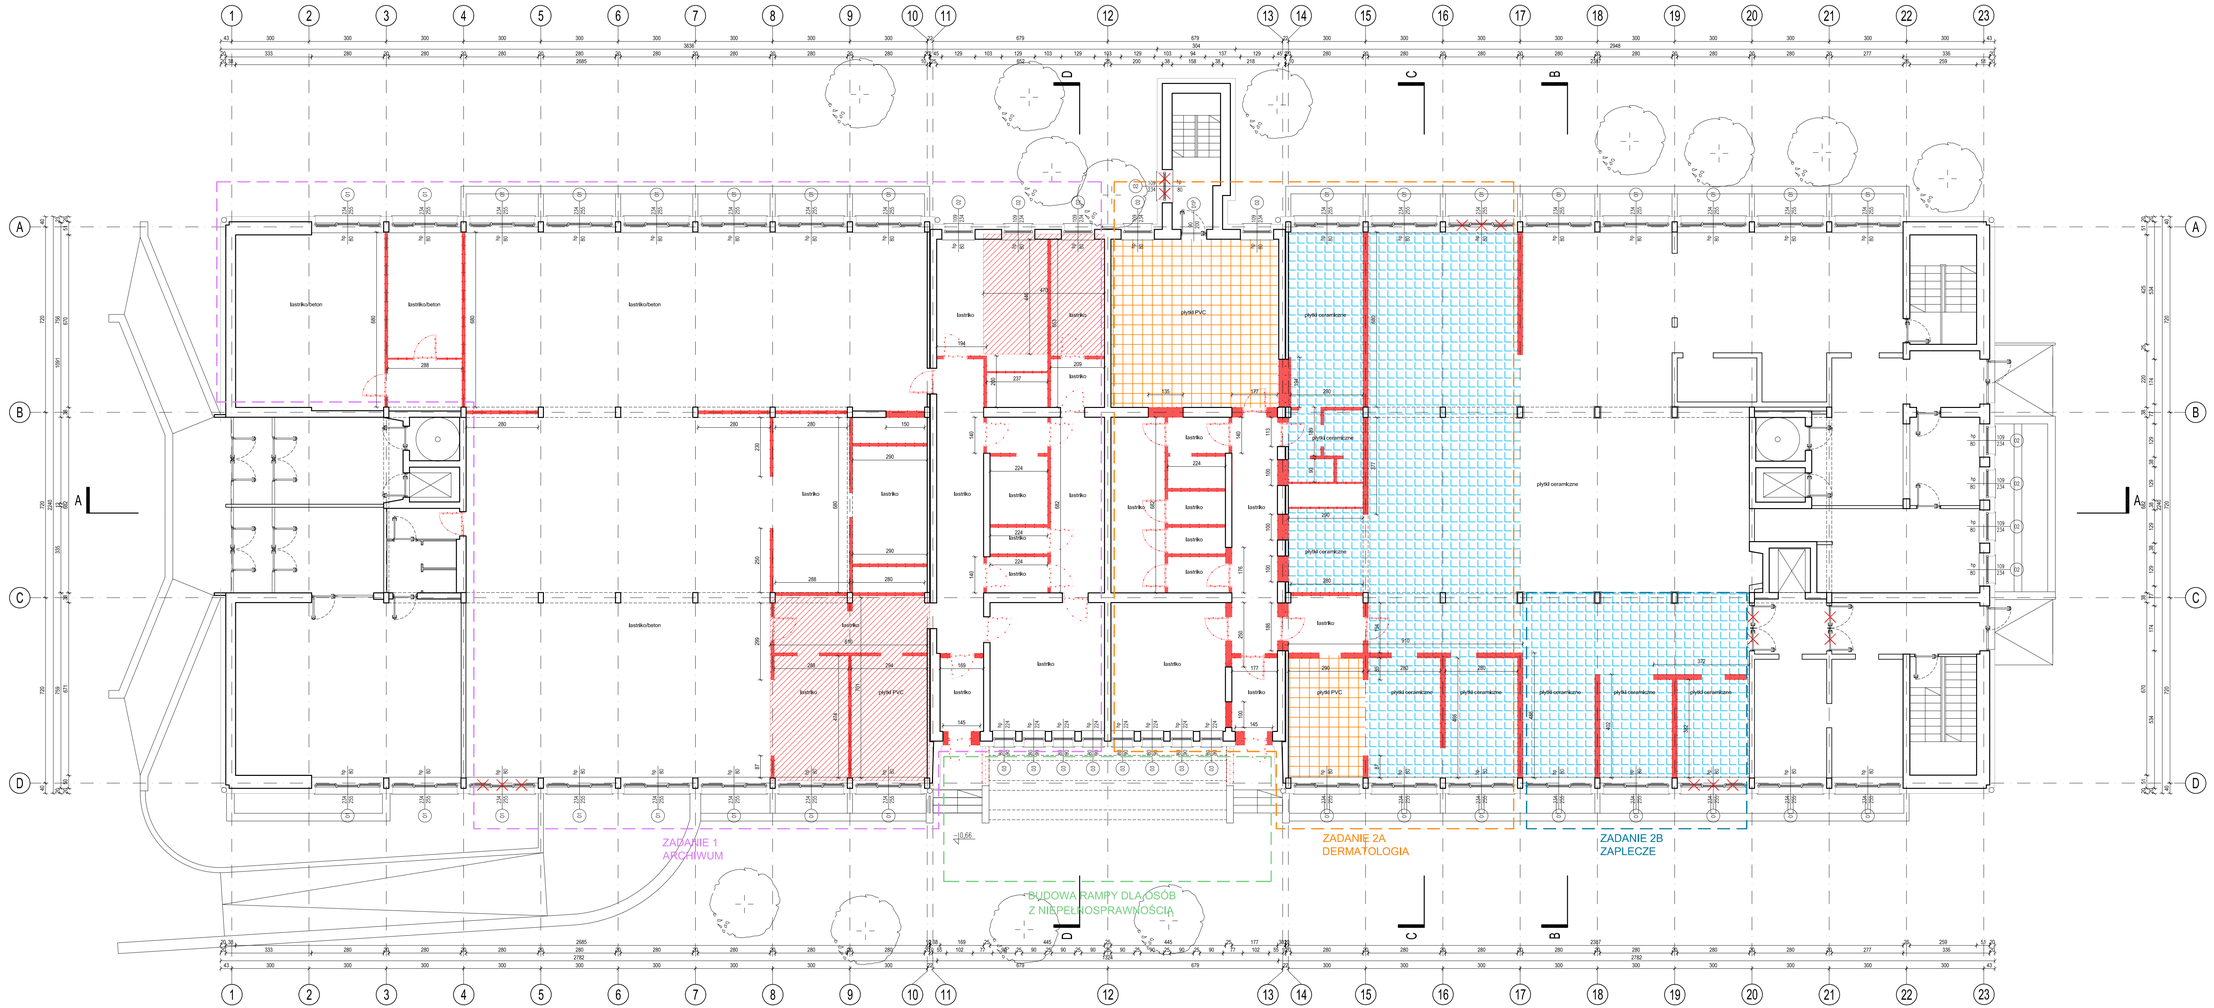

RZUT PARTERU WYBURZENIA

LEGENDA:

ELEMENTY BUDOWLANE:

- ściany istniejące
- ściany i inne elementy do wyburzenia
- istniejący strop Akermana do wyburzenia
- płytki ceramiczne do skucia wraz z klejem i warstwami niekszczepnymi
- płytki PCV do skucia wraz z klejem i warstwami niekszczepnymi

- istniejące okładziny ścienne i tynki skuć, wykonać osuszanie ścian, zastosować preparaty grzybo i glebiobójcze, a następnie wykonać nowe tynki zgodnie z dokumentacją projektową
- wszystkie elementy wyposażenia sanitarnego, rury i przewody wod-kan, instalacje wentylacyjne itp. wraz z obudowami demontować
- wszystkie drzwi zewnętrzne i wewnętrzne w obszarze opracowania demontować, otwory ościeżnic przygotować do zamocowania nowych drzwi
- przed wyburzeniem lub poszerzeniem każdego otworu zamontować nowe nadproża
- istniejące przewody kominowe w miejscu wyburzanej ściany rozebrać
- schody zewnętrzne oraz murki przed wejściami głównymi skuć do warstwy konstrukcyjnej i odremontować zgodnie z dokumentacją projektową
- istniejące pokrycie dachu przewiddane do zachowania
- w pomieszczeniach przebudowywanych usunąć istniejące warstwy posadzkowe z płytek gres / pcv, skuć pozostałości kleju, wyłewkli naprawić i uzupełnić ubytki, zniwelować nierówności, następnie wykonać nowe warstwy posadzkowe zgodnie z dokumentacja projektowa
- na dylatacji w miejscach występowania pasów pożarowych należy wymienić warstwy na niepalne i niekrzeszrzestrzeniające ognia

SCHEMAT INWESTYCJI:

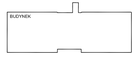

±0,00=204,95 m.n.p.m.

UWAGA
1. Sprawdzić i zlokalizować wyrobiy na budowie,
2. Istniejący żyworok należy rozszyć przed rozpoczęciem robót i czyścić sytuacyjnej i czyścią sytuacyjną architektury oraz projektanta konstrukcji i specyfikacji.
3. Przed przystąpieniem do wykonywania prac oraz dokonywaniem zamówienia materiałów należy: - dokonać sprawdzenia na budowie wymiarów podanych na rysunkach budowlanych branż - zlecić wykonanie technologii wykonywania robót wszystkich branż - dokonać wszystkich innych czynności, których konieczność wynika ze sztuki budowlanej, obowiązujących przepisów i norm technicznych.
4. Studio Inżynierskie i podmioty nowobrowane się do powyższych zakresi obciążają wyłącznie Generalnego Wykonawcę.
5. Wszystkie użyte materiały powinny posiadać wymagane prawem atesty, certyfikaty, deklaracje zgodności oraz aprobaty techniczne.
6. Wszystkie zastosowane materiały powinny posiadać wymagane prawem atesty, certyfikaty, deklaracje zgodności oraz aprobaty techniczne.
7. Wszystkie zastosowane materiały powinny posiadać wymagane prawem atesty, certyfikaty, deklaracje zgodności oraz aprobaty techniczne.

DATA: | OPIS ZMIAN: | REWIZJA:

INWESTOR:
Szpital Specjalistyczny im. Stefana Żeromskiego
SPZOZ w Krakowie
ul. Na Skarpie 66
31-913 Kraków

WYKONAWCA:
TCE Structural Design & Consulting
ul. Zamrzyckiego 14
31-439 Kraków

NAZWA I ADRES INWESTYCJI:
Przebudowa części poniesczeń Pawilonu PK nr 24/915 II należącego do zespołu szpitalnego Szpitala Specjalistycznego im. Stefana Żeromskiego dla potrzeb archiwum Szpitala, Poradni Dermatologicznej Dziennych i Dzieci oraz zaplecza socjalnego dla personelu Kuchni wraz z instalacjami wewnętrznymi (wod-kan. cwu, wentylacją mechaniczną, klimatyzacją, HWL hydrantowej, tryb, elektryczną, teletechniczną, SSP, oddymianiem klatki schodowej, przebudową instalacji gazowej, budową rampy dla osób niepełnosprawnych oraz wejścia do budynku i budowa pochyłych dla niepełnosprawnych na działce nr 24/936, obręb Nm-47, ul. Na Skarpie 66 w Krakowie.

FAZA PROJEKTU:
PROJEKT BUDOWLANY

BRANŻA:
ARCHITEKTURA

PROJEKTANT:	NR UPRAWNIEŃ:	PODPIS:
mgr inż. arch. Łukasz Bigas	MP/DA/0683/2019	
SPRAWDZAJĄCY:	NR UPRAWNIEŃ:	PODPIS:
mgr inż. arch. Krzysztof Gaik	MP/DA/0552/2016	

TEMAT RYSUNKU:
RZUT PARTERU - WYBURZENIA

DATA:	SKALA:	NR RYS.:
12.2020	1:100	BG-PR01-PB-A-RZUT PARTERU WYB-**A08**

Projekt jest chroniony prawem autorskim (ustawa z dnia 4 lutego 1994 o prawie autorskim i prawach pokrewnych (DZ.U.2019 poz. 1231)) Nie może być kopiowany ani rozpowszechniany w całości bądź w części bez pisemnej zgody autorów.