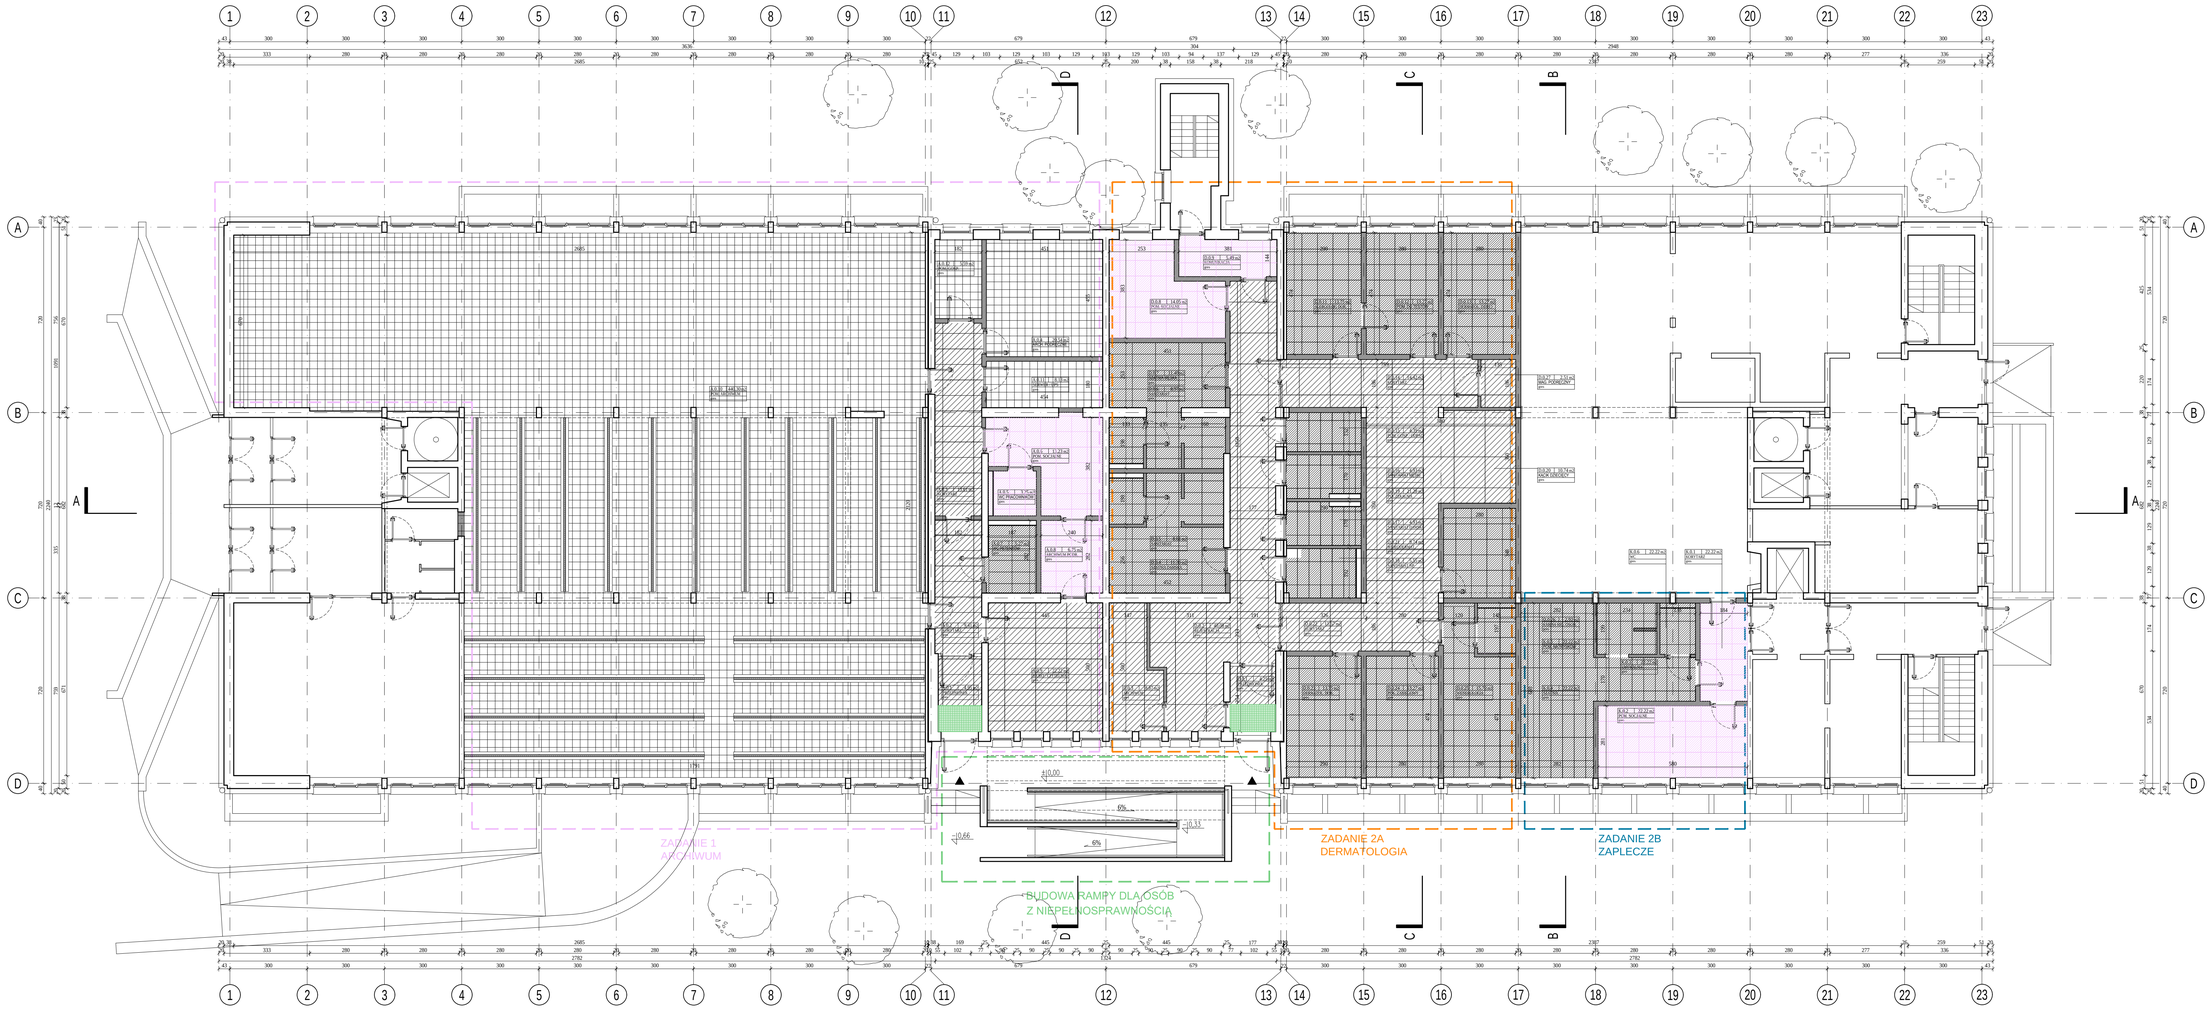

RZUT PARTERU
POSADZKI / ŚCIANY

LEGENDA:

POSADZKI - płytki

	gres NOWA GALA QUARTZITE, kolor QZ01 natura, format 30x60 cm, grubość 12 mm fugi i silikony posiadające atest higieniczny w kolorze płytek	ok 430 m2
	gres porcelanowy TUBĄDZIN TORANO GREY, kolor szary matowy, format 119x598 mm fugi i silikony posiadające atest higieniczny w kolorze płytek	ok 51 m2
	gres porcelanowy TUBĄDZIN TORANO GREY, kolor szary matowy, format 239x1198 mm fugi i silikony posiadające atest higieniczny w kolorze płytek	ok 115 m2
	gres porcelanowy TUBĄDZIN TORANO GREY, kolor szary matowy, format 598x598 mm fugi i silikony posiadające atest higieniczny w kolorze płytek	ok 68 m2
	gres ZEUS CERAMICA KALAKTO BLACK, kolor czarny grafit, matowy, format 45x90 cm fugi i silikony posiadające atest higieniczny w kolorze płytek	ok 56 m2
	gres porcelanowy TUBĄDZIN INDUSTRO GREY, kolor szary matowy, format 598x598 mm fugi i silikony posiadające atest higieniczny w kolorze płytek	ok 86 m2
	skuteczne wycieranie systemowe z tekstylnymi wkładami czyszczącymi, odpowiednie do konserwacji i regularnego do osadzenia w grubości warstw posadzkowych	

ŚCIANY - płytki

	gres ZEUS CERAMICA KALAKTTO IVORY, kolor jasnoszary, matowy, format 45x90 - pomieszczenia: A.0.7, D.0.4-7, D.0.13-18, A.0.3-5 - płytki układać do wysokości sufitów podwieszanych, nie niżej niż 200 cm fugi i silikony posiadające atest higieniczny w kolorze płytek	ok 360 m2
	gres porcelanowy TUBĄDZIN INDUSTRIA, kolor MIX szary, biały, grafitowy + dekor z BRAVE matowy, format 448x448 mm - pom.: A.0.5, D.0.26 - płytki układać do wysokości sufitów podwieszanych, nie niżej niż 200 cm - pom.: A.0.6, D.0.8, D.0.24, A.0.2 - płytki układać nad blatem na całej długości z kondygnacji, h=90 cm - pom.: D.0.9, D.0.10, D.0.11, D.0.12, D.0.23, D.0.25 - płytki układać na całej ścianie z uzupełnieniem występu do wysokości sufitów podwieszanych, nie niżej niż 200 cm, jeżeli urządzenie znajduje się w odległości mniejszej niż 60 cm od ściany należy ją na całej powierzchni zabezpieczyć płytki na szer. 30 cm fugi i silikony posiadające atest higieniczny w kolorze płytek	ok 330 m2

1. należy uwzględnić cokoły i zagięcia 10%
2. płytki należy układać na równej powierzchni, przygotowanej przeciwwilgociowo i gruntowo,
3. kolory wkładek z tkaniny - tylko higieniczne, jednokolorowe, matowe, kolor od 9010
4. płytki, fugi, materiały i produkty eksploatowane, posiadające ekspozycję wewnętrzną, należy przebadać Projektantowi i Zamawiającemu do akceptacji
5. wszelkie zmieszane niemieszczą i płytki należy przewidzieć i uzupełnić
6. płytki należy układać na podłożu, które zostało wcześniej zabezpieczone preparaty ochrony przed wodą z wykorzystaniem systemów uszczelniania szybkie (narożniki)
7. szczegółowe zestaw. wraz z istotnymi parametrami znajdują się w części opisowej dokumentacji

SCHEMAT INWESTYCJI:

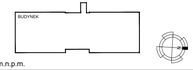

±0.00=204,95 m.n.p.m.

UWAGA
1. Sprzeczności i rozwiązanie wymiary na budowie.
2. Wymiary podane w celach orientacyjnych dlatego z pozostałymi rysunkami i częścią opisową architektury oraz projektami branżowymi i specyfikacjami.
3. Przed przystąpieniem do wykonywania prac oraz dokonywaniem zamówienia materiałów należy sprawdzić wymiary na budowie, ewentualne rozbieżności zgłaszać projektantowi branż.
4. stosowanych technologiach wykonywania robót wszystkich branż
5. dokonać wszystkich innych czynności, których konieczność wynika ze sztuki budowlanej, obowiązujących przepisów i obowiązujących standardów
6. Służby bezpieczeństwa i ppożrolnie nieodzowna się do powyższych zakresi obsługują wyłącznie Generalnego Wykonawcę
7. Wszystkie zastosowane zamówienia materiałów, Generalny Wykonawca jest zobowiązany przedstawić Architektowi do akceptacji
8. przebiegi wszystkich materiałów wykończeniowych,
9. dobór wszystkich elementów wyposażenia wnętrz,
10. dobór wszystkich elementów wyposażenia wnętrz,
11. dobór wykończeń akcesoriów instalacyjnych,
12. Wszystkie zaproponowane elementy budowlane na równoważne o nie gorszych parametrach technicznych pod warunkiem zachowania gwarancji bezpieczeństwa i użytku oraz uzyskania akceptacji Architekta.
13. Wszystkie zaprojektowane elementy wykonać zgodnie ze sztuką budowlaną i wytycznymi przyjętych systemów.
14. Wszystkie nazwy własne znajdujące się na rysunku należy uznać za hasłowe przykłady "lub równoważne o nie gorszych parametrach niż wskazane na rysunku, w części opisowej i specyfikacji"

DATA:	OPIS ZMIAN:	REWIZJA:

INWESTOR:
Szpital Specjalistyczny im. Stefana Żeromskiego
SPZZ w Krakowie
im. Na Skarpie 66
31-913 Kraków

Szpital Specjalistyczny im. Stefana Żeromskiego
Uniwersytet Publiczny Jednej Ojczyzny Stowarzyszenie

WYKONANIE:
TCE Structural Design & Consulting
al. Zamkniętkiw 74
31-409 Kraków

TCE
STRUKTURA, UWAGA & CONSULTING

NAZWA I ADRES INWESTYCJI:
Przebudowa części poniższych Pawilonu PK nr 24/0/1 5 należącego do zespołu szpitalnego Szpitala Specjalistycznego im. Stefana Żeromskiego dla potrzeb archiwum Szpitala, Poradni Dermatologicznej Dziennych i Dzieci oraz zaplecza socjalnego dla potrzeb Kuchni wraz z instalacjami wewnętrznymi (wod-kan, c.o., wentylacją mechaniczną, klimatyzacją, inst. hydrantowej, inst. elektrycznej, teletechnicznej, inst. przeciwpożarowej) oraz budowa rampy dla osób z niepełnosprawnością ruchową wraz z instalacjami wewnętrznymi przy wejściu do budynku i budowa pochyłni dla niepełnosprawnych na działce nr 24/0/36, obręb Nr147, ul. Na Skarpie 66 w Krakowie.

FAZA PROJEKTU:
PROJEKT BUDOWLANY

BRANŻA:
ARCHITEKTURA

PROJEKTANT:	NR UPRAWNIEŃ:	PODPIS:
mgr inż. arch. Łukasz Bigas	MPOA/0683/2019	
SPRAWDZAJĄCY:	NR UPRAWNIEŃ:	PODPIS:
mgr inż. arch. Krzysztof Gaik	MPOA/0652/2016	

TEMAT RYSUNKU:
RZUT PARTERU - POSADZKI / ŚCIANY

DATA:	SKALA:	NR RYS.:
12.2020	1:100	BG-PR01-PB-A-**A12**

Projekt jest chroniony prawem autorskim zgodnie z ustawą z dnia 4 lutego 1994 o prawie autorskim i prawach pokrewnych (DZ.U.2019 poz. 1231) i nie może być kopiowany ani rozpowszechniany w całości bądź w części bez pisemnej zgody autorów.