



PODKONSTRUKCJA
CENTRALI N2W2

Konstrukcja pod centralę
- typ N2W2 waga 339kg

Widok z góry
- typ N2W2

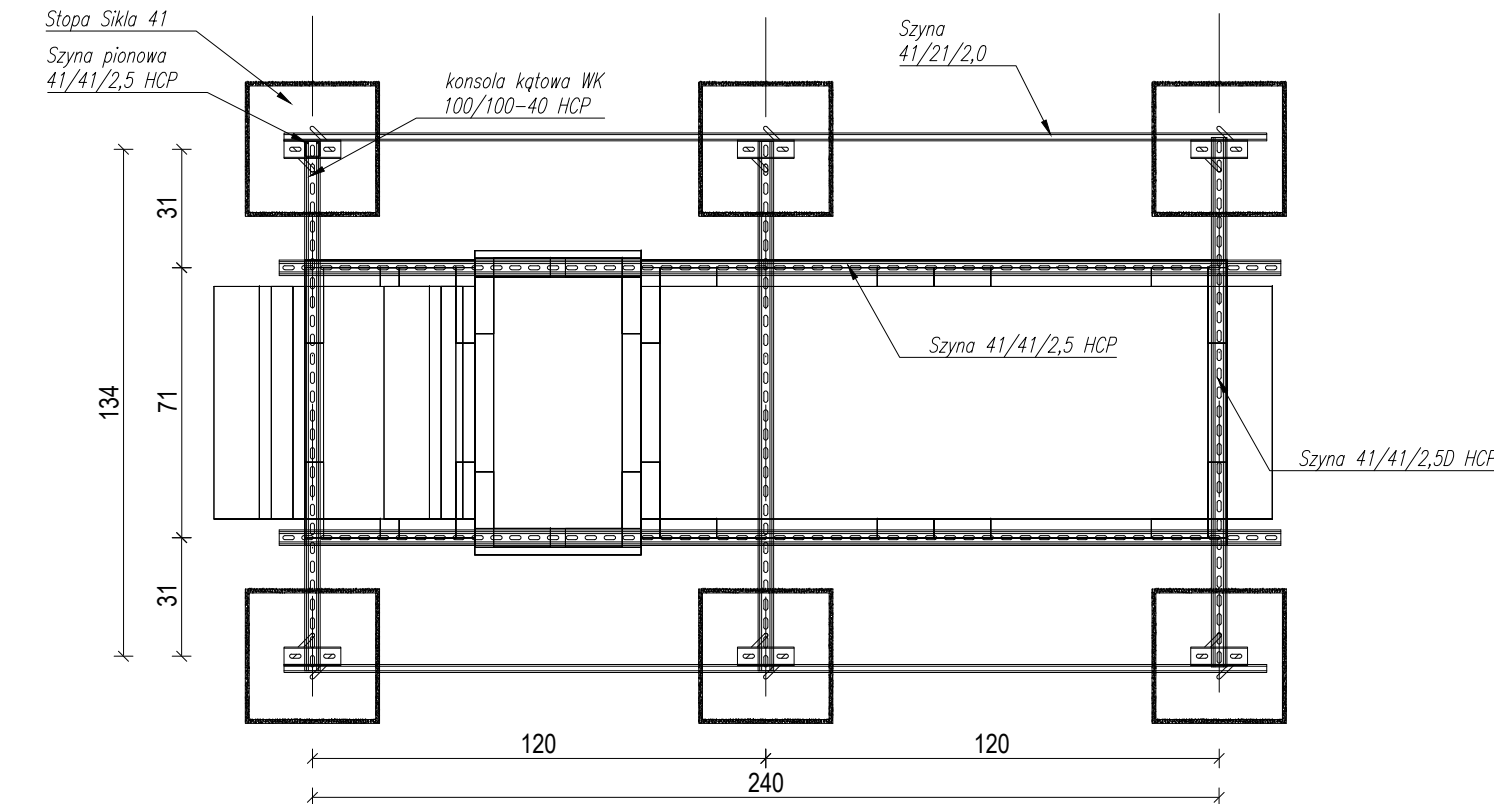


Widok z boku

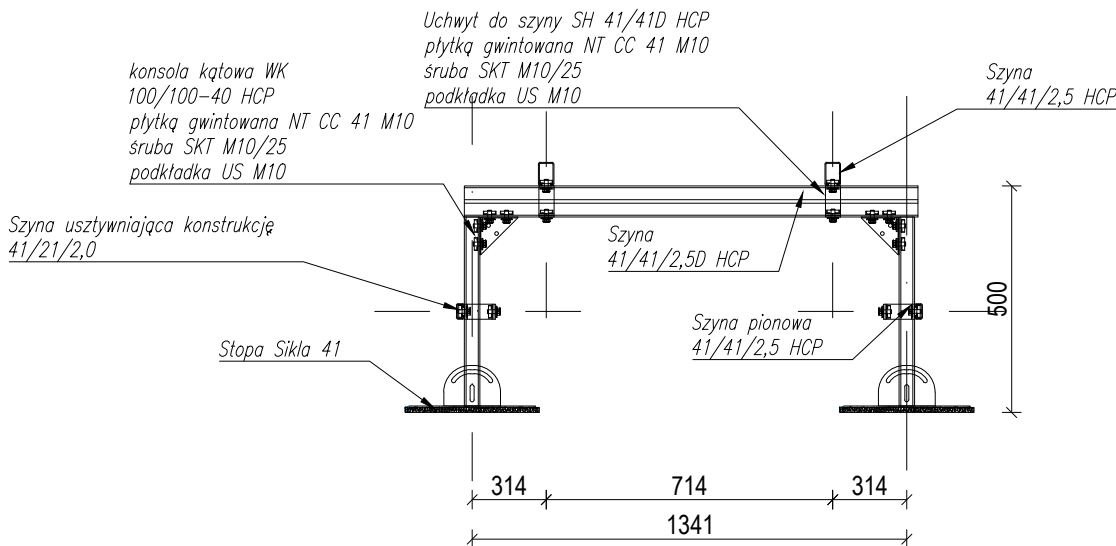

UWAGA:
KONSTRUKCJA WYKONANA W HCP

SCHEMAT INWESTYCJI:

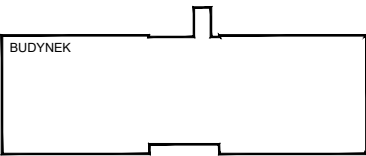

±0.00=204,95 m.n.p.m.

UWAGA

1. Sprawdzić i dopasować wymiary na budowie.
2. Niniejszy rysunek należy rozpatrywać równolegle z pozostałymi rysunkami i częściami opisową architektury oraz projektami branżowymi i specyfikacjami.
3. Przed przystąpieniem do wykonywania prac oraz dokonywaniem zamówienia materiałów należy:
 - dokładnie zapoznać się z pełną dokumentacją wykonawczą wszystkich branż
 - skoordynować technologię wykonywania robót wszystkich branż
 - dokonać wszystkich innych czynności, których konieczność wynika ze sztuki budowlanej, obowiązujących przepisów i należytej staranności
4. Skutki bezpośrednie i pośrednie niestosowania się do powyższych zaleceń obciążają wyłącznie Generalnego Wykonawcę.
5. Przed dokonaniem zamówienia materiałów, Generalny Wykonawca jest zobowiązany przedstawić Architektowi do akceptacji:
 - próbki wszystkich materiałów wykończeniowych,
 - próbki kolorów wszystkich elementów,
 - dobór wszystkich elementów wyposażenia wnętrza,
 - dobór widocznych akcesoriów instalacyjnych.
6. Rozwiązania i materiały mogą zostać zmienione na równoważne o nie gorszych parametrach technicznych pod warunkiem zachowania gwarancji bezpieczeństwa i jakości oraz uzyskania akceptacji Architekta.
7. Wszystkie zaprojektowane elementy wykonać zgodnie ze sztuką budowlaną i wytycznymi przyjętych systemów.
8. Wszystkie nazwy własne znajdujące się na rysunku należy uznać za noszące przymiódek "lub równoważne o nie gorszych parametrach niż wskazane na rysunku, w części opisowej i specyfikacji"

DATA:	OPIS ZMIANY:	REWIZJA:
-------	--------------	----------

INWESTOR:
Szpital Specjalistyczny im. Stefana Żeromskiego
SPOZ w Krakowie
os. Na Skarpie 66
31-913 Kraków



WYKONANIE:
TCE Structural Design & Consulting
ul. Dominikanów 14
31-409 Kraków



NAZWA I ADRES INWESTYCJI:
Przebudowa części pomieszczeń Pawilonu PK nr 246/51.5 należącego do zespołu szpitalnego Szpitala Specjalistycznego im. Stefana Żeromskiego dla potrzeb archiwum Szpitala, Poradni Dermatologicznej Dorosłych i Dzieci oraz zaplecza socjalnego dla potrzeb Kuchni wraz z instalacjami wewnętrznymi (wod-kan, c.o., wentylacją mechaniczną, klimatyzacją, inst. hydrantową, inst. elektryczną i teletechniczną), wymianą pokrycia dachowego oraz zagospodarowaniem terenu: przebudowa schodów zewnętrznych przy wejściu do budynku i budowa pochylni dla niepełnosprawnych na działce nr 246/58, obręb NH-47, os. Na Skarpie 66 w Krakowie.

FAZA PROJEKTU:

PROJEKT BUDOWLANY

BRANŻA:

ARCHITEKTURA

PROJEKTANT:	NR UPRAWNIEN:	PODPIS:
mgr inż. arch. Łukasz Bigas	MPOIA/083/2019	
SPRAWDZAJĄCY:	NR UPRAWNIEN:	PODPIS:
mgr inż. arch. Krzysztof Gaik	MPOIA/052/2016	

TEMAT RYSUNKU:

PODKONSTRUKCJA CENTRALI N2W2

DATA:	SKALA:	NR RYS.:
12.2020	1:20	BG-PR01-PB-A-A017

Projekt jest chroniony prawem autorskim zgodnie z ustawą z dnia 4 lutego 1994 o prawie autorskim i prawach pokrewnych (DZ.U.2019 poz. 1231) i nie może być kopiowany ani rozpowszechniany w całości bądź w części bez pisemnej zgody autorów.