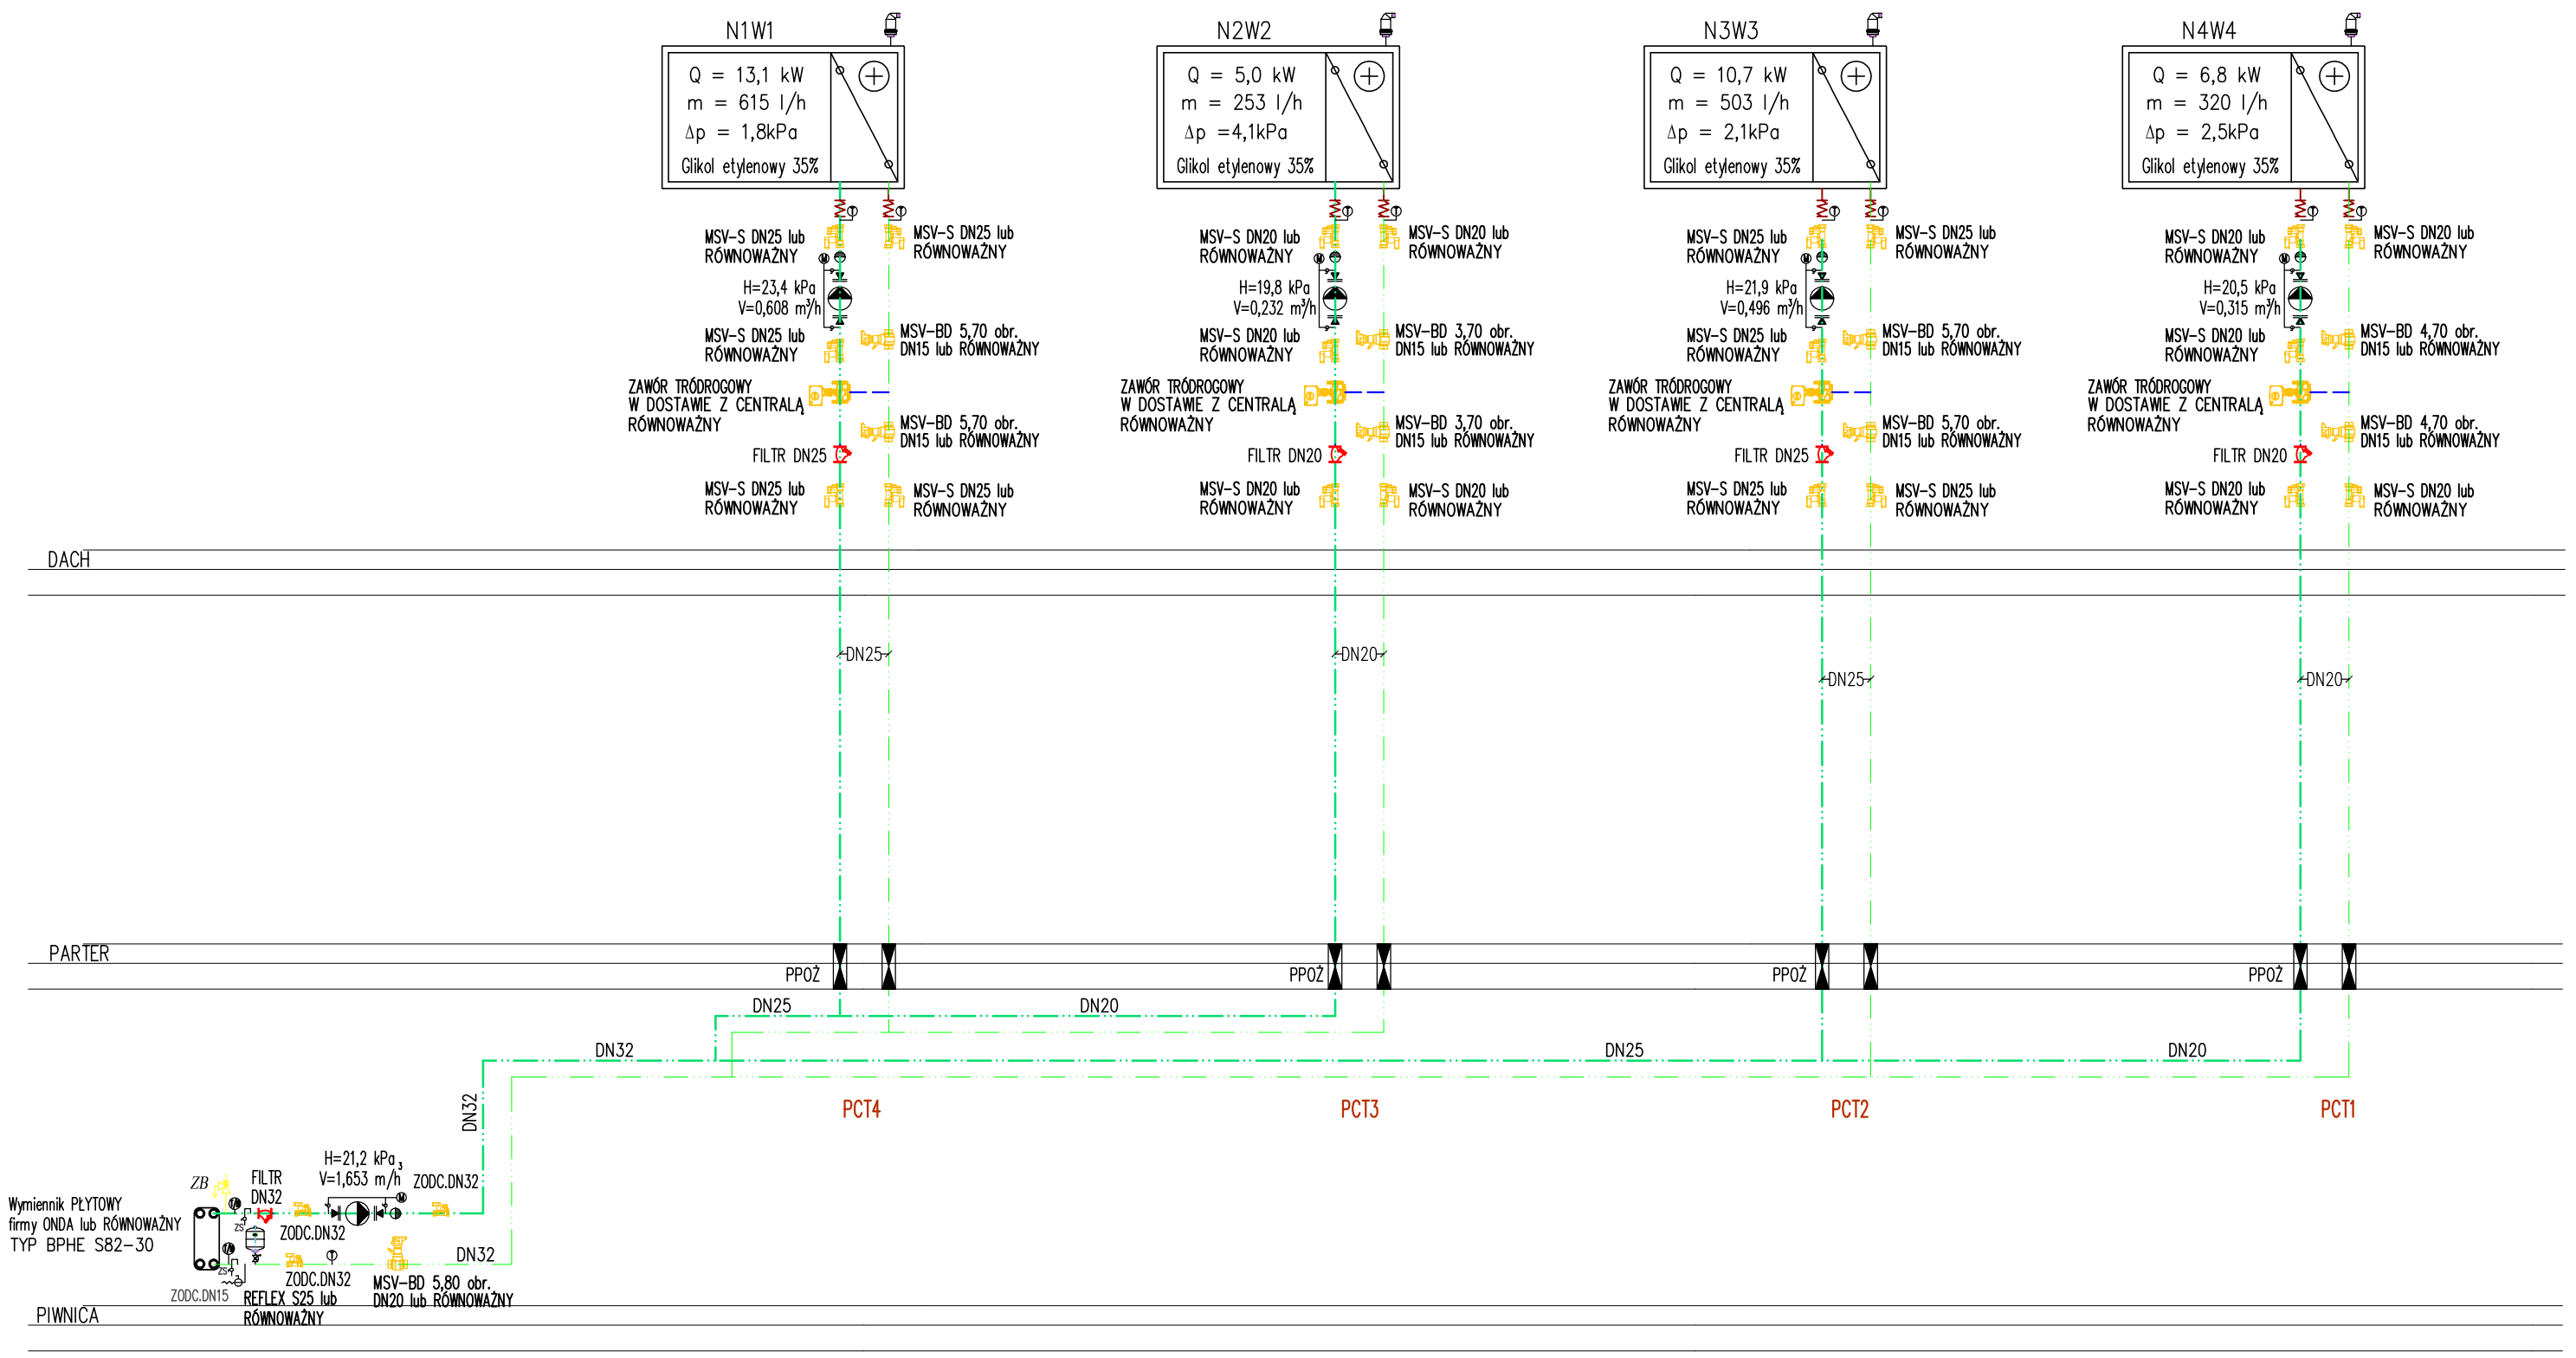

LEGENDA:

UWAGI:

Należy przewidzieć ewentualne zmiany wynikające ze zmiany elementów i urządzeń.

Przebiegi instalacji mogą ulec zmianie z uwagi na zmiany obszarów najmu oraz zmiany wielkości i opraw oświetleniowych.

Rurociągi instalacji c.o. i c.t. izolować zgodnie z opisem technicznym.

Miejsca przejść instalacji c.o. i c.t. przez ściany i stropy należy odpowiednio uszczelnić.

Przejścia instalacji c.o. i c.t. przez przegrody o odporności ogniowej zabezpieczyć przejściem szczelnym o odporności ogniowej równej przegrodzie.

Przed zamówieniem grzejników sprawdzić wymiary w miejscu montażu,

Rurociągi instalacji podwieszać do konstrukcji budynku stosując standardowe zawiesia. Rozstaw zawiesi zgodnie z warunkami technicznymi.

Przed i za urządzeniami wytwarzającymi drgania należy zainstalować króćce elastyczne.

Projekt należy rozpatrywać wspólnie z rysunkami koordynacyjnych instalacji na obiekcie.

LEGENDA:	
	INSTALACJA C.T. – POWRÓT, RURY STALOWE
	INSTALACJA C.T. – ZASILANIE, RURY STALOWE
PCT1–PCT4	projektowane piony ciepła technologicznego
MSV–BD	zawór równoważący firmy Danfoss lub równoważny
MSV–S	zawór odcinający firmy Danfoss lub równoważny

ROZWINIĘCIE INSTALACJI CIEPŁA TECHNOLOGICZNEGO

SCHEMAT INWESTYCJI:

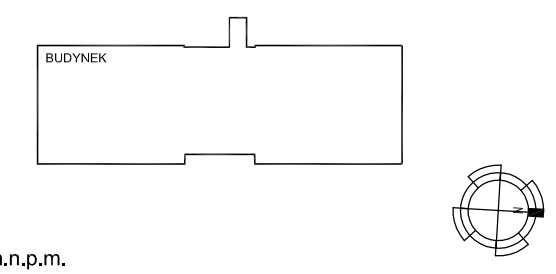

±0.00=204,95 m.n.p.m.

UWAGA

1. Sprawdzić i dopasować wymiary na budowie.
2. Niniejszy rysunek należy rozpatrywać równolegle z pozostałymi rysunkami i częścią opisową architektury oraz projektami branżowymi i specyfikacjami.
3. Przed przystąpieniem do wykonywania prac oraz dokonywaniem zamówienia materiałów należy:
   - dokładnie zapoznać się z pełną dokumentacją wykonawczą wszystkich branż
   - skoordynować technologię wykonywania robót wszystkich branż
   - dokonać wszystkich innych czynności, których konieczność wynika ze sztuki budowlanej, obowiązujących przepisów i należytej staranności
4. Skutki bezpośrednie i pośrednie niestosowania się do powyższych zaleceń obciążają wyłącznie Generalnego Wykonawcę.
5. Przed dokonaniem zamówienia materiałów, Generalny Wykonawca jest zobowiązany przedstawić Architektowi do akceptacji:
   - próbki wszystkich materiałów wykończeniowych,
   - próbki kolorów wszystkich elementów,
   - dobór wszystkich elementów wyposażenia wnętrz,
   - dobór widocznych akcesoriów instalacyjnych,
6. Rozwiązania i materiały mogą zostać zmienione na równoważne o nie gorszych parametrach technicznych pod warunkiem zachowania gwarancji bezpieczeństwa i jakości oraz uzyskania akceptacji Architekta.
7. Wszystkie zaprojektowane elementy wykonać zgodnie ze sztuką budowlaną i wytycznymi przyjętych systemów.

DATA:	OPIS ZMIANY:	REWIZJA:

INWESTOR:
Szpital Specjalistyczny im. Stefana Żeromskiego
SPZOZ w Krakowie
os. Na Skarpie 66
31-913 Kraków

E:\THINK\KRZYSZTOF GAWLIK\RZUTY\logo\logo.png

WYKONANIE:
TCE Structural Design & Consulting
ul. Dominikańów 14
31-409 Kraków

E:\THINK\KRZYSZTOF GAWLIK\RZUTY\logo\logo kwadrat

NAZWA I ADRES INWESTYCJI:
Przebudowa części pomieszczeń Pawilonu PK nr 246/51,5 należącego do zespołu szpitalnego Szpitala Specjalistycznego im. Stefana Żeromskiego dla potrzeb archiwum Szpitala, Poradni Dermatologicznej Domowych i Dzieci oraz zaplecza socjalnego dla potrzeb Kuchni wraz z instalacjami wewnętrznymi (wod-kan, c.o., wentylacją mechaniczną, klimatyzacją, inst. hydrantową, inst. elektryczną i teletechniczną), wymianą pokrycia dachowego oraz zagospodarowaniem terenu; przebudowa schodów zewnętrznych przy wejściu do budynku i budowa pochylni dla niepełnosprawnych na działce nr 246/58, obręb NH-47, os. Na Skarpie 66 w Krakowie.

FAZA PROJEKTU:
PROJEKT BUDOWLANY

BRANŻA:
SANITARNA

PROJEKTANT:	NR UPRAWNIEŃ:	PODPIS:
mgr inż. Hubert Siwiec	MAP/0226/POOS/09	
SPRAWDZAJĄCY:	NR UPRAWNIEŃ:	PODPIS:
mgr inż. Błażej Stęplewski	MAP/0345/PBS/18	

TEMAT RYSUNKU:
ROZWINIĘCIE INSTALACJI CENTRALNEGO OGRZEWANIA

DATA:	SKALA:	NR RYS.:
12.2020	—	BG-PR01-PB-IS-**COCT 05**

Projekt jest chroniony prawem autorskim zgodnie z ustawą z dnia 4 lutego 1994 o prawie autorskim i prawach pokrewnych (DZ.U.2019 poz. 1231) i nie może być kopiowany ani rozpowszechniany w całości bądź w części bez pisemnej zgody autorów.