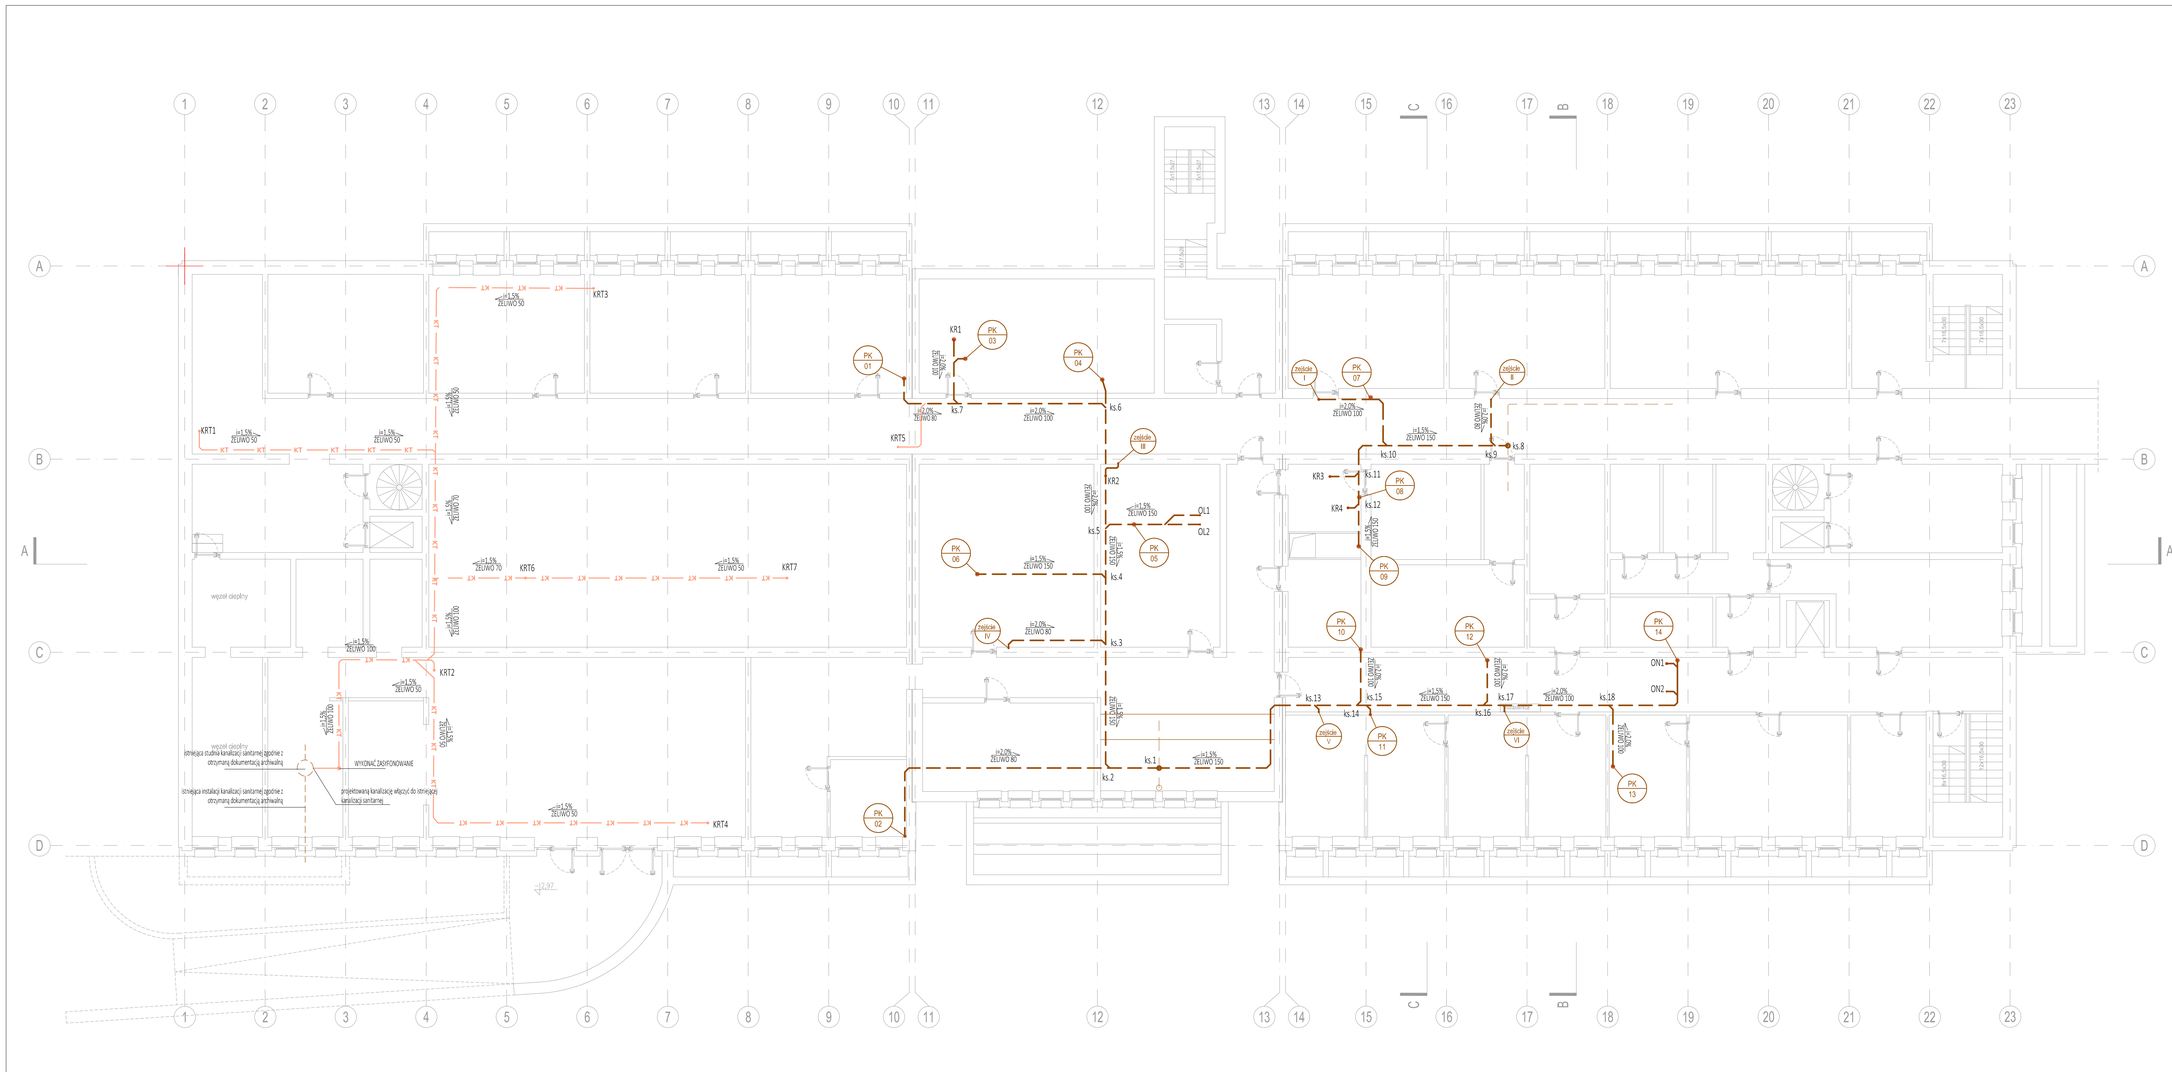
1 2 3 4 5 6 7 8 9 10 11 12 13 14 15 16 17 18 19 20 21 22 23
A B C D
KRT1
KRT2
KRT3
KRT4
KRT5
KRT6
KRT7
KR1
KR2
KR3
KR4
PK 01
PK 02
PK 03
PK 04
PK 05
PK 06
PK 07
PK 08
PK 09
PK 10
PK 11
PK 12
PK 13
PK 14
ON1
ON2
OL1
OL2
ks.1
ks.2
ks.3
ks.4
ks.5
ks.6
ks.7
ks.8
ks.9
ks.10
ks.11
ks.12
ks.13
ks.14
ks.15
ks.16
ks.17
ks.18
zejście I
zejście II
zejście III
zejście IV
zejście V
zejście VI
węzeł cieplny
WYKONAĆ ZASYFONOWANIE
istniejąca studnia kanalizacji sanitarnej zgodnie z otrzymaną dokumentacją archiwalną
istniejąca instalacja kanalizacji sanitarnej zgodnie z otrzymaną dokumentacją archiwalną
projektowaną kanalizację włączyć do istniejącej kanalizacji sanitarnej
-2,97
-2,97
-2,97