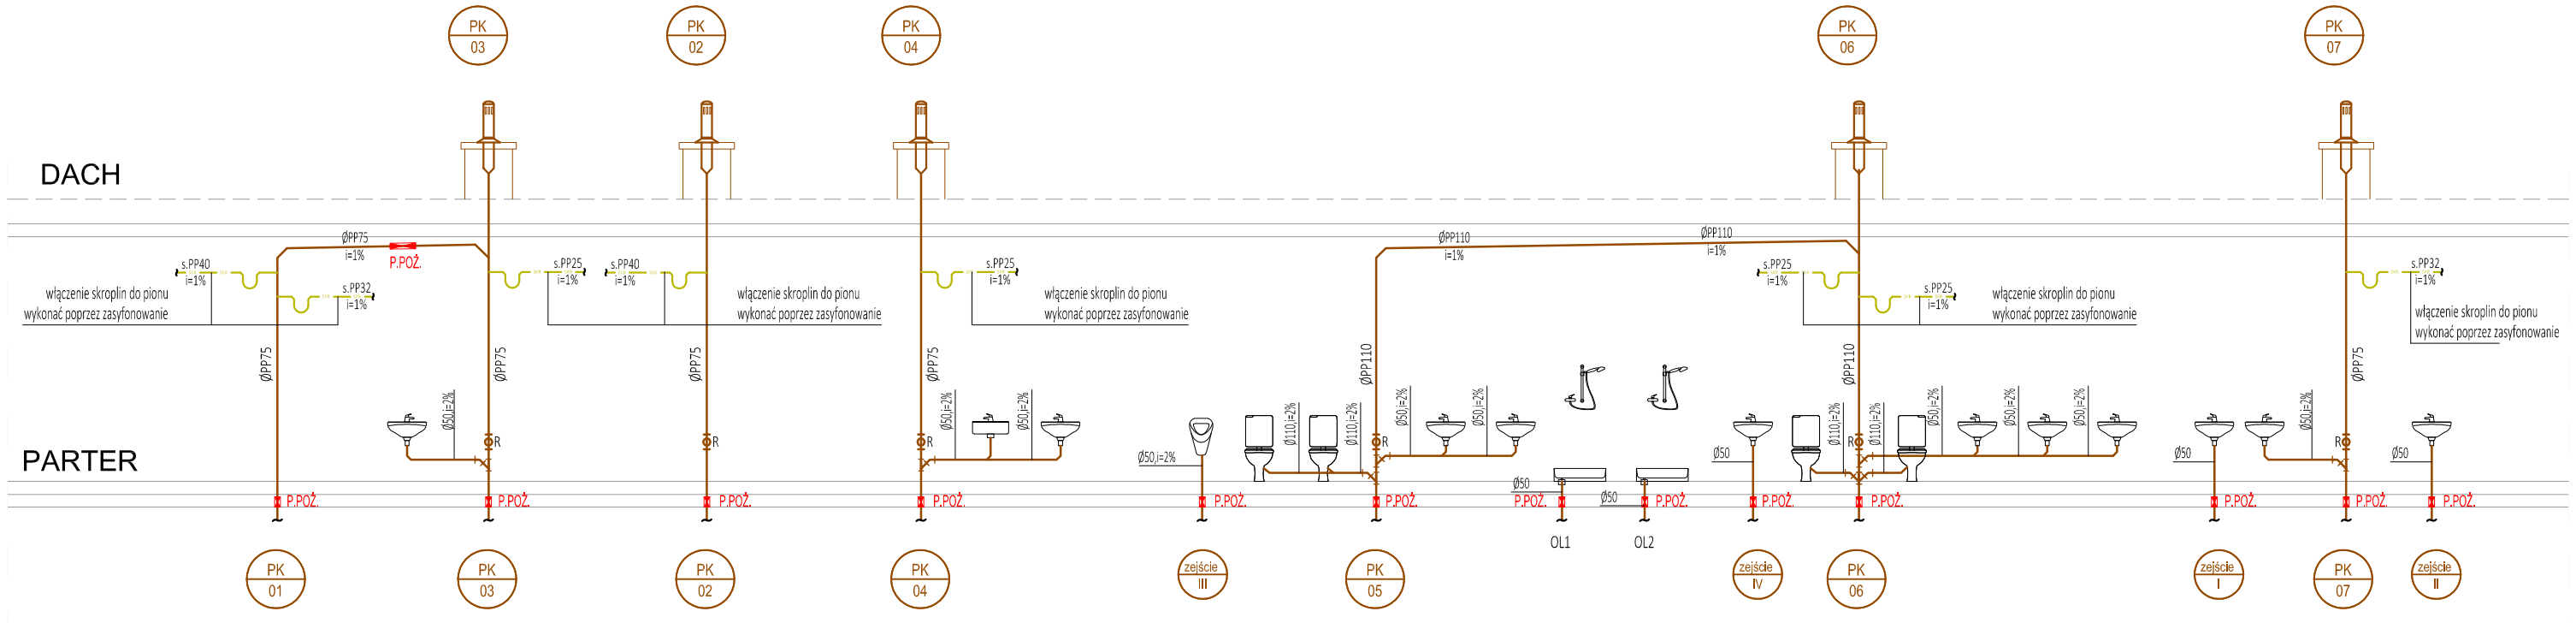

PIWNICA

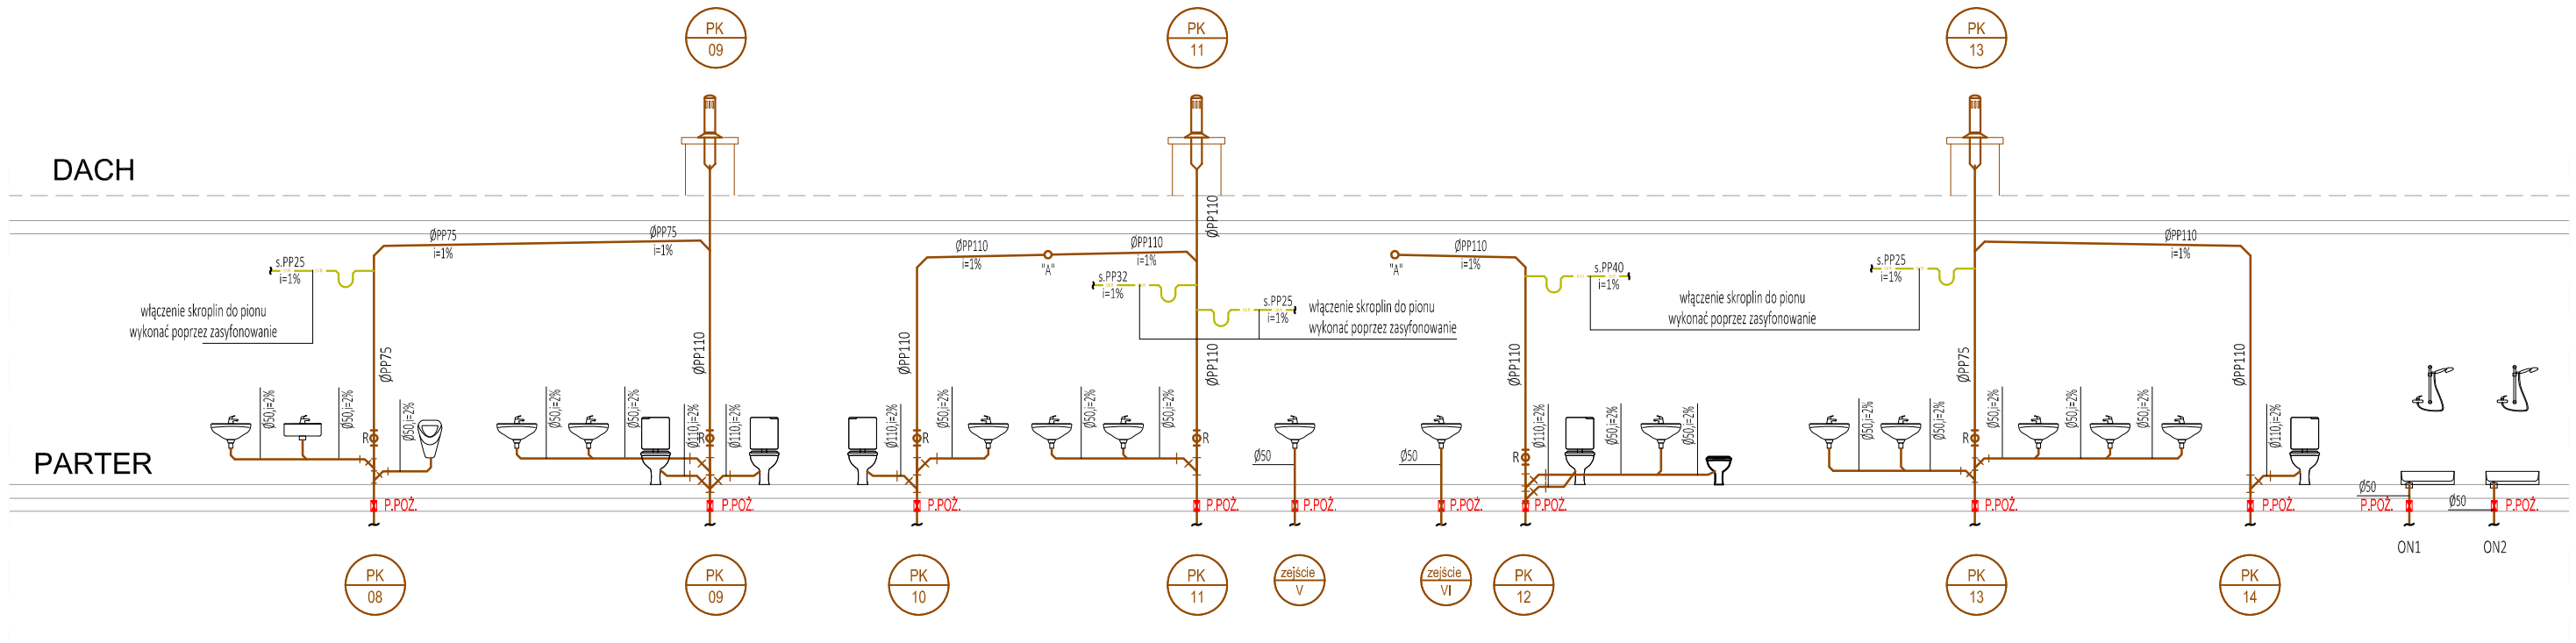

PIWNICA

UWAGA: WYSOKOŚCI PROWADZENIA PROJEKTOWANEJ INSTALACJI SANITARNEJ ORAZ TECHNOLOGICZNEJ NA POZIOMIE PIWNIC ZE WZGLĘDU NA ISTIEJĄCE ELEMENTY KOSTRUKCYJNE ORAZ ISTNIEJĄCE INSTALACJE NA OBIEKCIE ZOSTANĄ USTALONE NA ETAPIE REALIZACJI NA PLACU BUDOWY

ROZWINIĘCIE KANALIZACJI SANITARNEJ

LEGENDA:

PROJEKTOWANA INSTALACJA KANALIZACJI SANITARNEJ

PK 01 PROJEKTOWANE PIONY KANALIZACJI SANITARNEJ

SCHEMAT INWESTYCJI:

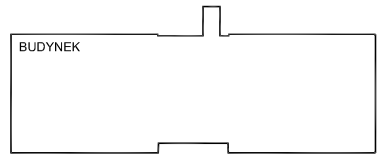

±0.00=204,95 m.n.p.m.

UWAGA

1. Sprawdzić i dopasować wymiary na budowie.
2. Niniejszy rysunek należy rozpatrywać równolegle z pozostałymi rysunkami i częścią opisową architektury oraz projektami branżowymi i specyfikacjami.
3. Przed przystąpieniem do wykonywania prac oraz dokonywaniem zamówienia materiałów należy:
- dokładnie zapoznać się z pełną dokumentacją wykonawczą wszystkich branż
- skoordynować technologię wykonywania robót wszystkich branż
- dokonać wszystkich innych czynności, których konieczność wynika ze sztuki budowlanej, obowiązujących przepisów i należytej staranności
4. Skutki bezpośrednie i pośrednie niestosowania się do powyższych zaleceń obciążają wyłącznie Generalnego Wykonawcę.
5. Przed dokonaniem zamówienia materiałów, Generalny Wykonawca jest zobowiązany przedstawić Architektowi do akceptacji:
- próbki wszystkich materiałów wykończeniowych,
- próbki kolorów wszystkich elementów,
- dobór wszystkich elementów wyposażenia wnętrz,
- dobór włocznych akcesoriów instalacyjnych,
6. Rozwiązania i materiały mogą zostać zmienione na równoważne o nie gorszych parametrach technicznych pod warunkiem zachowania gwarancji bezpieczeństwa i jakości oraz uzyskania akceptacji Architekta.
7. Wszystkie zaprojektowane elementy wykonać zgodnie ze sztuką budowlaną i wytycznymi przyjętych systemów.

DATA:	OPIS ZMIANY:	REWIZJA:

INWESTOR:
Szpital Specjalistyczny im. Stefana Żeromskiego
SPOZ w Krakowie
os. Na Skarpie 66
31-913 Kraków

Szpital Specjalistyczny im. Stefana Żeromskiego
Samodzielny Publiczny Zakład Opieki Zdrowotnej

WYKONANIE:
TCE Structural Design & Consulting
ul. Domiñkanów 14
31-409 Kraków

TCE STRUCTURAL DESIGN & CONSULTING

NAZWA I ADRES INWESTYCJI:
Przebudowa części pomieszczeń Pawilonu PK nr 246/51,5 należącego do zespołu szpitalnego Szpitala Specjalistycznego im. Stefana Żeromskiego dla potrzeb archiwum Szpitala, Poradni Dermatologicznej Dorosłych i Dzieci oraz zapiecza socjalnego dla potrzeb Kuchni wraz z Instalacjami wewnętrznymi (wod-kan, c.o., wentylacją mechaniczną, klimatyzacją, Inst. hydrantową, Inst. elektryczną i teletechniczną), wymiana pokrycia dachowego oraz zagospodarowaniem terenu; przebudowa schodów zewnętrznych przy wejściu do budynku i budowa pochylni dla niepełnosprawnych na działce nr 246/58, obręb NH-47, os. Na Skarpie 66 w Krakowie.

FAZA PROJEKTU:
PROJEKT BUDOWLANY

BRANŻA:
SANITARNA

PROJEKTANT:	NR UPRAWNIEŃ:	PODPIS:
mgr inż. Hubert Śliwiec	MAP/0226/POOS/09	
SPRAWDZAJĄCY:	NR UPRAWNIEŃ:	PODPIS:
mgr inż. Błażej Stępiewski	MAP/0345/PBS/18	

TEMAT RYSUNKU:
ROZWINIĘCIE KANALIZACJI SANITARNEJ

DATA:	SKALA:	NR RYS.:
12.2020	- - -	BG-PR01-PB-IS-**WK09**

Projekt jest chroniony prawem autorskim zgodnie z ustawą z dnia 4 lutego 1994 o prawie autorskim i prawach pokrewnych (DZ.U.2019 poz. 1231) i nie może być kopiowany ani rozpowszechniany w całości bądź w części bez pisemnej zgody autorów.