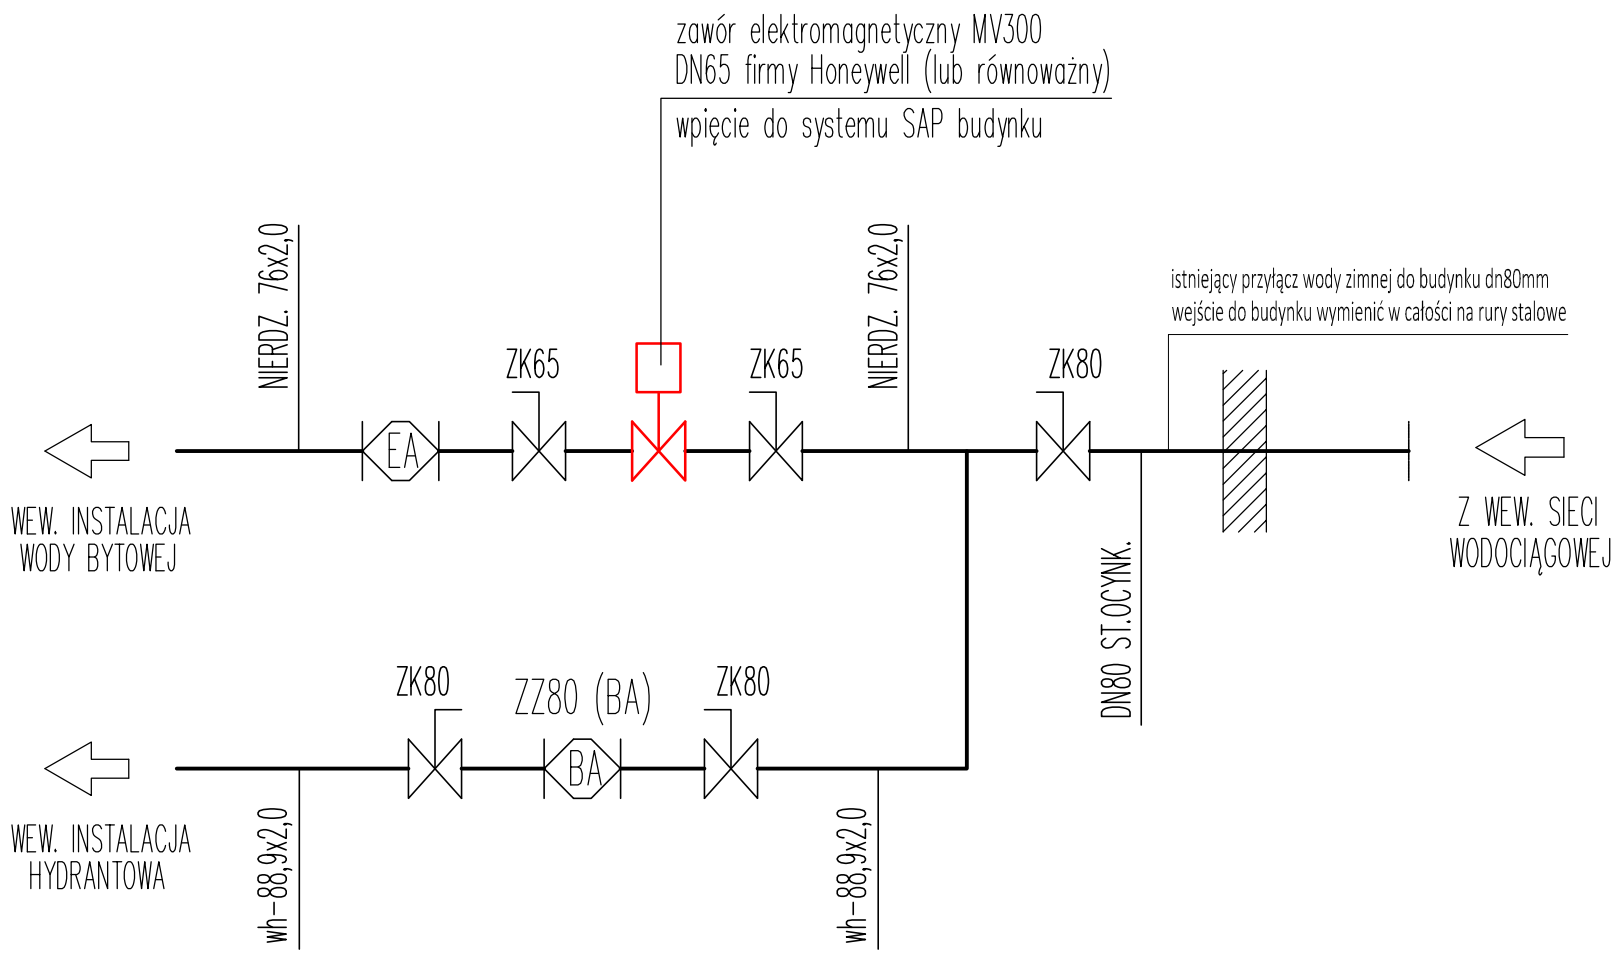

OZNACZENIA:

——— - PROJEKTOWANA INSTALACJA WODY ZIMNEJ

ZK - ZAWÓR KULOWY/KOŁNIERZOWY

ZZ - ZAWÓR ZWROTNY ANTYSKAŻENIOWY TYPU BA, EA

F - FILTR SIATKOWY

SCHEMAT WĘZŁA WODY ZIMNEJ

LEGENDA:

SCHEMAT INWESTYCJI:

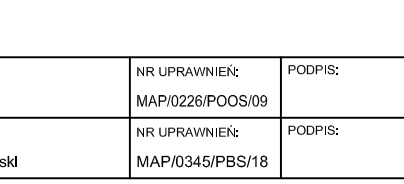

±0.00=204,95 m.n.p.m.

UWAGA

1. Sprawdzić i dopasować wymiary na budowie.
2. Niniejszy rysunek należy rozpatrywać równolegle z pozostałymi rysunkami i częścią opisową architektury oraz projektami branżowymi i specyfikacjami.
3. Przed przystąpieniem do wykonywania prac oraz dokonywaniem zamówienia materiałów należy:
- dokładnie zapoznać się z pełną dokumentacją wykonawczą wszystkich branż
- skoordynować technologię wykonywania robót wszystkich branż
- dokonać wszystkich innych czynności, których konieczność wynika ze sztuki budowlanej, obowiązujących przepisów i należytej staranności
4. Skutki bezpośrednie i pośrednie niestosowania się do powyższych zaleceń obciążają wyłącznie Generalnego Wykonawcę.
5. Przed dokonaniem zamówienia materiałów, Generalny Wykonawca jest zobowiązany przedstawić Architektowi do akceptacji:
- próbki wszystkich materiałów wykończeniowych,
- próbki kolorów wszystkich elementów,
- dobór wszystkich elementów wyposażenia wnętrz,
- dobór widocznych akcesoriów instalacyjnych.
6. Rozwiązania i materiały mogą zostać zmienione na równoważne o nie gorszych parametrach technicznych pod warunkiem zachowania gwarancji bezpieczeństwa i jakości oraz uzyskania akceptacji Architekta.
7. Wszystkie zaprojektowane elementy wykonać zgodnie ze sztuką budowlaną i wytycznymi przyjętych systemów.

DATA:	OPIS ZMIANY:	REWIZJA:

INWESTOR:
Szpital Specjalistyczny im. Stefana Żeromskiego
SPOZ w Krakowie
os. Na Skarpie 66
31-913 Kraków

Szpital Specjalistyczny im. Stefana Żeromskiego
Samodzielny Publiczny Zakład Opieki Zdrowotnej

WYKONANIE:
TCE Structural Design & Consulting
ul. Domlnikanów 14
31-409 Kraków

TCE STRUCTURAL DESIGN & CONSULTING

NAZWA I ADRES INWESTYCJI:
Przebudowa części pomieszczeń Pawilonu PK nr 246/51.5 należącego do zespołu szpitalnego Szpitala Specjalistycznego im. Stefana Żeromskiego dla potrzeb archiwum Szpitala, Poradni Dermatologicznej Dorosłych i Dzieci oraz zaplecza socjalnego dla potrzeb Kuchni wraz z Instalacjami wewnętrznymi (wod-kan, c.o., wentylacją mechaniczną, klimatyzacją, Inst. hydrantową, Inst. elektryczną i teletechniczną), wymianą pokrycia dachowego oraz zagospodarowaniem terenu; przebudowa schodów zewnętrznych przy wejściu do budynku i budowa pochylni dla niepełnosprawnych na działce nr 246/58, obręb NH-47, os. Na Skarpie 66 w Krakowie.

FAZA PROJEKTU:
PROJEKT BUDOWLANY

BRANŻA:
SANITARNA

PROJEKTANT:	NR UPRAWNIEŃ:	PODPIS:
mgr inż. Hubert Siwiec	MAP/0226/POOS/09	
SPRAWDZAJĄCY:	NR UPRAWNIEŃ:	PODPIS:
mgr Inż. Błażej Stępiewski	MAP/0345/PBS/18	

TEMAT RYSUNKU:
SCHEMAT WĘZŁA WODY ZIMNEJ

DATA:	SKALA:	NR RYS.:
12.2020	---	BG-PR01-PB-IS-**WK10**

Projekt jest chroniony prawem autorskim zgodnie z ustawą z dnia 4 lutego 1994 o prawie autorskim i prawach pokrewnych (DZ.U.2019 poz. 1231) i nie może być kopiowany ani rozpowszechniany w całości bądź w części bez pisemnej zgody autorów.