


ROZDZIELNICA RDER- schemat

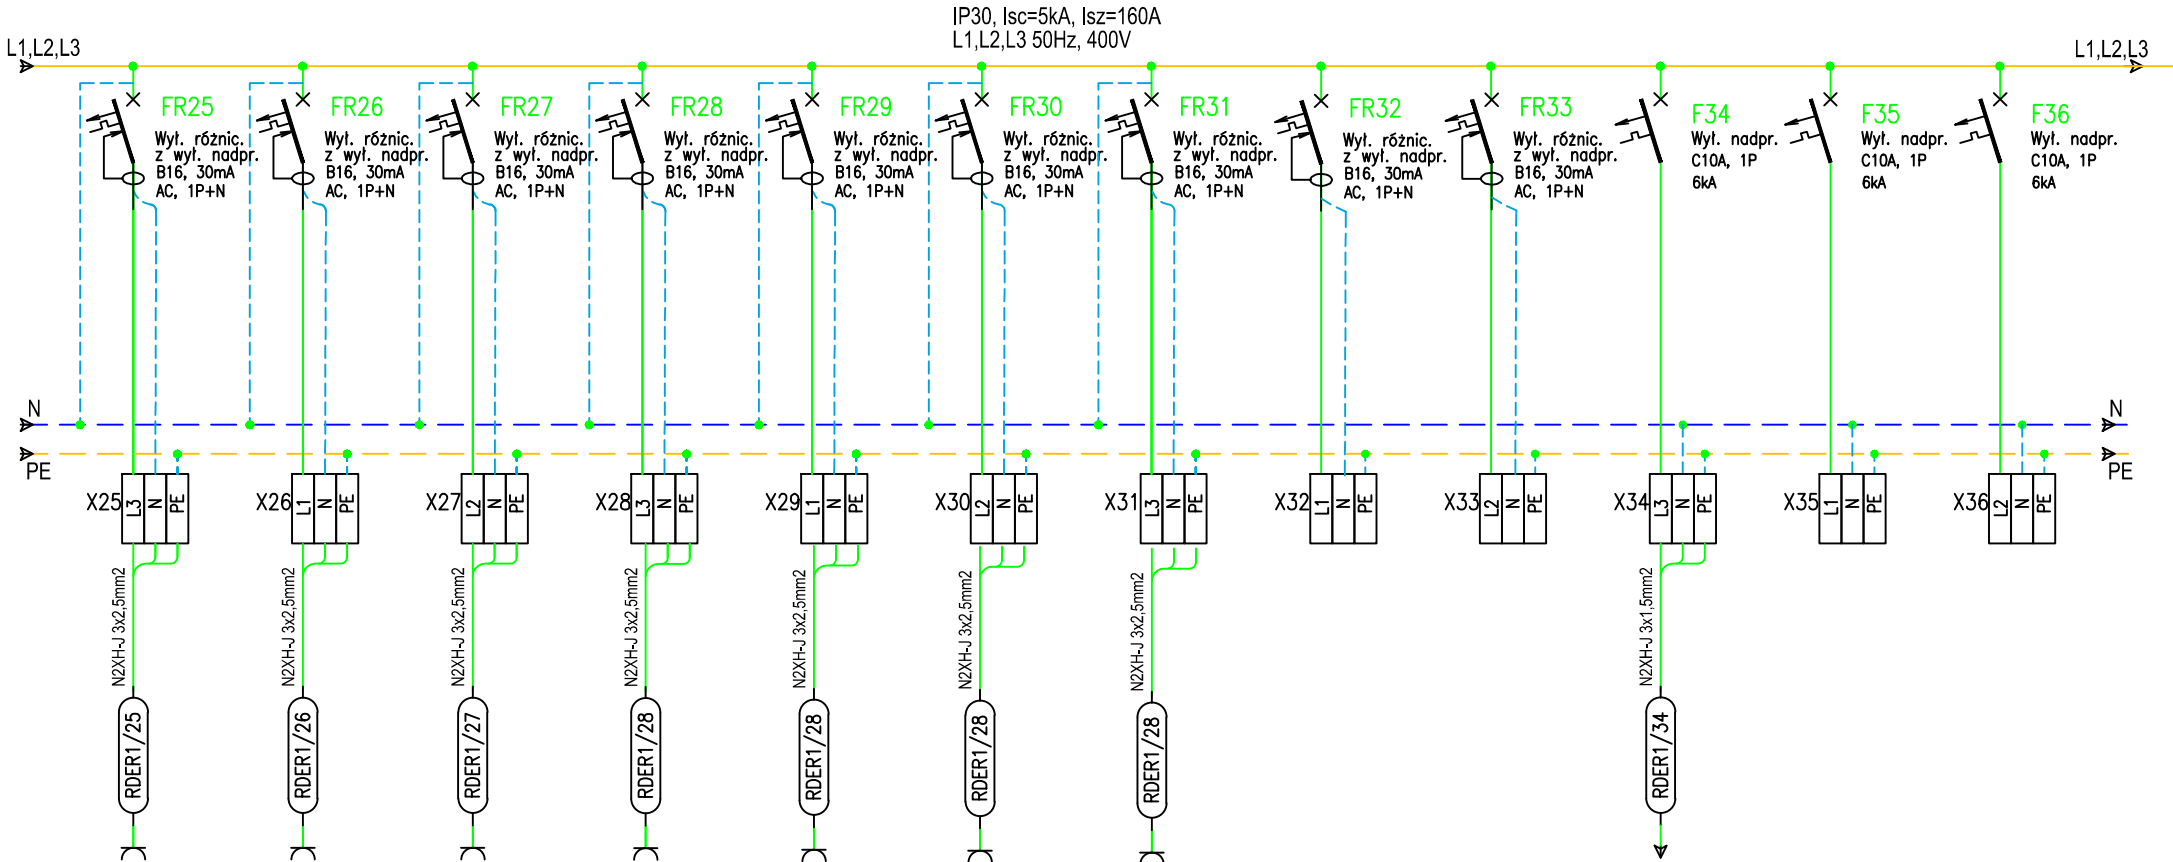

Gniazda ogólnie: pom. D011, D012, D013	Gniazda ogólnie: pom. D14,D015, Schladzarka	Gniazda ogólnie: pom D016-D020	Gniazda ogólnie: pom D021-D023	Gniazda ogólnie: pom D024-D025	Gniazda ogólnie: zielone pom D01-D012	Gniazda ogólnie: zielone pom D013-D025	Rezerwa	Rezerwa	Zasilanie pompek skroplin	Rezerwa	Rezerwa
1,5	1,8	1,5	1,5	1,5	1,5	1,5		0,1	0,3		

±0.00=204,95 m.n.p.m.

- UWAGA
- Sprawdzić i dopasować wymiary na budowie.
  - Niniejszy rysunek należy rozpatrywać równolegle z pozostałymi rysunkami i częścią opisową architektury oraz projektami branżowymi i specyfikacjami.
  - Przed przystąpieniem do wykonywania prac oraz dokonywaniem zamówienia materiałów należy:
    - dokładnie zapoznać się z pełną dokumentacją wykonawczą wszystkich branż
    - skoordynować technologię wykonywania robót wszystkich branż
    - dokonać wszystkich innych czynności, których konieczność wynika ze sztuki budowlanej, obowiązujących przepisów i należytej staranności
  - Skutki bezpośrednie i pośrednie niestosowania się do powyższych zaleceń obciążają wyłącznie Generalnego Wykonawcę.
  - Przed dokonaniem zamówienia materiałów, Generalny Wykonawca jest zobowiązany przedstawić Architektowi do akceptacji:
    - próbki wszystkich materiałów wykończeniowych,
    - próbki kolorów wszystkich elementów,
    - dobór wszystkich elementów wyposażenia wnętrz,
    - dobór widocznych akcesoriów instalacyjnych.
  - Rozwiązania i materiały mogą zostać zmienione na równoważne o nie gorszych parametrach technicznych pod warunkiem zachowania gwarancji bezpieczeństwa i jakości oraz uzyskania akceptacji Architekta.
  - Wszystkie zaprojektowane elementy wykonać zgodnie ze sztuką budowlaną i wytycznymi przyjętych systemów.

DATA:	OPIS ZMIANY:	REWIZJA:
-------	--------------	----------

INWESTOR:  
Szpital Specjalistyczny im. Stefana Żeromskiego  
SPOZ w Krakowie  
os. Na Skarpie 66  
31-913 Kraków



Szpital Specjalistyczny  
im. Stefana Żeromskiego  
Samodzielny Publiczny Zakład Opieki Zdrowotnej

WYKONANIE:  
TCE Structural Design & Consulting  
ul. Dominikanów 14  
31-409 Kraków



TCE  
STRUCTURAL DESIGN & CONSULTING

NAZWA I ADRES INWESTYCJI:  
Przebudowa części pomieszczeń Pawilonu PK nr 246/51.5 należącego do zespołu szpitalnego Szpitala Specjalistycznego im. Stefana Żeromskiego dla potrzeb Szpitala, Poradni Dermatologicznej Dorosłych i Dzieci oraz zaplecza socjalnego dla potrzeb Kuchni wraz z instalacjami wewnętrznymi (wod-kan, c.o., wentylacją mechaniczną, klimatyzacją, inst. hydrantową, inst. elektryczną i teletechniczną), wymianą pokrycia dachowego oraz zagospodarowaniem terenu: przebudowa schodów zewnętrznych przy wejściu do budynku i budowa pochylni dla niepełnosprawnych na działce nr 246/58, obręb NH-47, os. Na Skarpie 66 w Krakowie.

FAZA PROJEKTU:  
PROJEKT BUDOWLANY

PROJEKTANT: mgr inż. Krystian Sobota	NR UPRAWNIENI: MAP/0071/PWOE/10	PODPIS:
SPRAWDZAJĄCY: mgr inż. Maciej Majkowski	NR UPRAWNIENI: 9/2002	PODPIS:

TEMAT RYSUNKU: ROZDZIELNICA RDER- schemat		
DATA: 12.2020	SKALA:	NR RYS.: BG-PR01-PB-IE-IE09/4

Projekt jest chroniony prawem autorskim zgodnie z ustawą z dnia 4 lutego 1994 o prawie autorskim i prawach pokrewnych (DZ.U 2019 poz. 1231) i nie może być kopiowany ani rozpowszechniany w całości bądź w części bez pisemnej zgody autorów.