ODDZIAŁ POŁOŻNICZO-GINEKOLOGICZNY Z PODODDZIAŁEM GINEKOLOGICZNYM

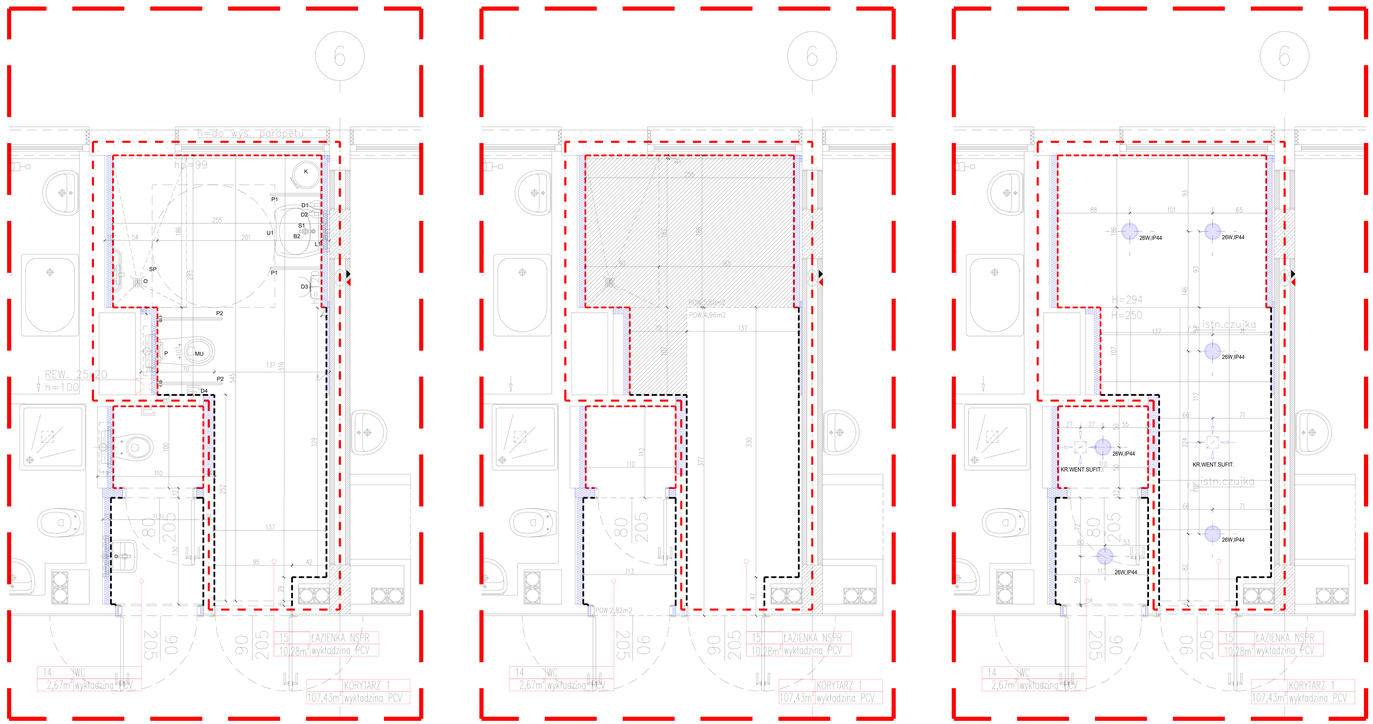

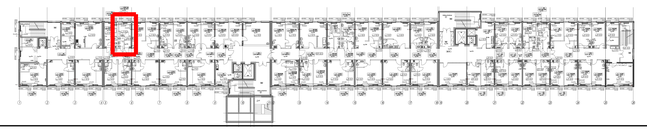

0 100 200 300 400 500 [cm]

LEGENDA:

- ZAKRES OPRACOWANIA
- ŚCIANY ISTNIEJĄCE
- FRAGMENTY ŚCIAN DO ZAMUROWANIA Z CEGŁY PEŁNEJ
- PROJEKTOWANE ŚCIANY/PRZEDŚCIANKI WEWNĘTRZNE "RIGIPS" LUB NIDA GIPS KLASA EI30
- PROJEKTOWANA STOLARKA DRZWIOWA

110 205

ŚCIANY:

- POLYFLOR Heavy-Duty Polar Ice 2840 Polyclad Plus PU 2.0mm NCS S 0603-Y40R okładzina na pełną wysokość pomieszczenia
- POLYFLOR Heavy-Duty Nimbus Grey 2710 Polyclad Plus PU 2.0mm NCS S 1505-Y60R okładzina na pełną wysokość pomieszczenia

POSADZKI:

- WYKŁADZINA ANTYPOŚLIZGOWA POLYFLOR Polysafe Quattro PUR 5764 Coastal Flint WYWINIĘTA BEZSZCZELINOWO NA ŚCIANĘ WYSOKOŚĆ 10cm
- WYKŁADZINA ANTYPOŚLIZGOWA POLYFLOR Polysafe Quattro PUR 5773 Slate Haze WYWINIĘTA BEZSZCZELINOWO NA ŚCIANĘ WYSOKOŚĆ 10cm

SUFITY: SUFIT MODUŁOWY 60cm X 60cm GR. 1,5 cm NA PROFILACH NOŚNYCH (KONSTRUKCJA SUFITOWA WSPORCZA – wykonana z ocynkowanej stali T15) WYPEŁNIONYCH PŁYTĄ PEŁNĄ Z WEŁNY MINERALNEJ. Kolor paneli sufitowych biały. Sufit z możliwością malowania farbami np. Tikkurilla Optiva Super Matt. Wypełnienia / łączenia: bezbarwny silikon odporny na środki dezynfekcyjne i bakteriobójcze

WYPOSAŻENIE:

U1 – UMYWALKA WISZĄCA NSPR – KOŁO NOVA TOP 65cm NA STELAŻU GEBERIT DUOFIX H112
B2 – BATERIA STOJĄCA UMYWALKOWA BEZDOTYKOWA
B3 – BATERIA NATRYSKOWA TERMOSTATYCZNA
Z1 – ZESTAW PRYSZNICOWY CHROM.
L1 – LUSTRO UCHYLNE LUB KLEJONE DO ŚCIANY 100x65cm Z UCHWYTEM KLINICZNYM ŁOKCIOWYM – WYSIĘG 18cm

D1 – DOZOWNIK MYDŁA (URUCHAMIANY BEZ KONTAKTU Z DŁONIĄ, NP. ŁOKCIOWY)
D2 – DOZOWNIK PŁYNU DO DEZYNFEKCJI RĄK (URUCHAMIANY BEZ KONTAKTU Z DŁONIĄ, NP. ŁOKCIOWY)
D3 – PODAJNIK RĘCZNIKÓW PAPIEROWYCH ELETRYCZNY LUB NIE
D4 – STALOWY PODAJNIK PAPIERU TOALETOWEGO
P1 – PORĘCZ ŚCIENNA ŁUKOWA STAŁA 60cm
P2 – PORĘCZ ŚCIENNA ŁUKOWA UCHYLNA 60cm
P3 – PORĘCZ ŚCIENNA PROSTA 45cm
P – PRZYCISK URUCHAMIAJĄCY GEBERIT UP320 BOLERO
S1 – SYFON PODTYNKOWY CHROMOWANY
MU – MISKA USTĘPOWA LEJOWA NSPR
– KOŁO NOVA TOP NA STELAŻU GEBERIT DUOFIX SIGMA H112
SP – SIEDZISKO PRYSZNICOWE
O – HIG. ODRYWY I KRATKA POSADZKOWA
K – KOSZ NA ODPADY KOMUNALNE – PEDAŁOWY

TEMAT OPRACOWANIA: KONCEPCJA WYBRANYCH POMIESZCZEŃ BUDYNKU ŁÓŻKOWEGO SZPITALA WOJEWÓDZKIEGO W POZNANIU				
LOKALIZACJA: ul. Juraszów 7/19, Poznań				
INWESTOR: Szpital Wojewodzki w Poznaniu, ul. Juraszów 7/19				
PROJEKTANT: mgr inż. Michał Hess				
BRANŻA: ARCHITEKTURA	STADIUM: PROJEKT KONCEPCYJNY	SKALA: 1:50	DATA: 08.2021	NR RYSUNKU: A.02
TYTUŁ RYSUNKU: RZUTY - ŁAZIENKA NSPR NR 15 - ODDZIAŁ POŁOŻNICZO-GINEKOLOGICZNY Z PODODDZIAŁEM GINEKOLOGICZNYM (PIĘTRO III) - STAN PROJEKTOWANY				