# ODDZIAŁ OTOLARYNGOLOGICZNY

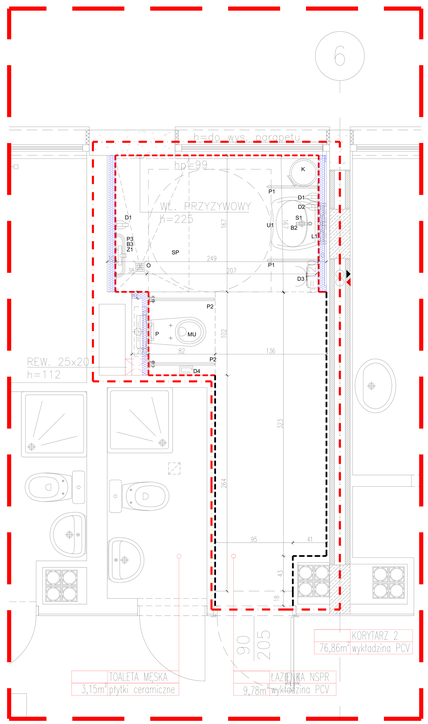


**RZUT**

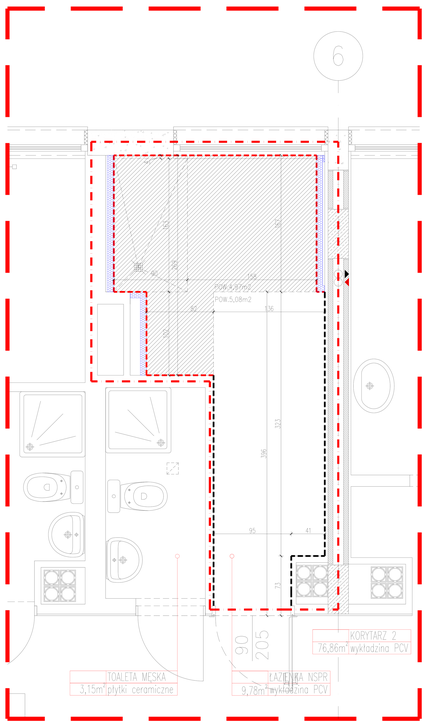


**RZUT POSADZKI**

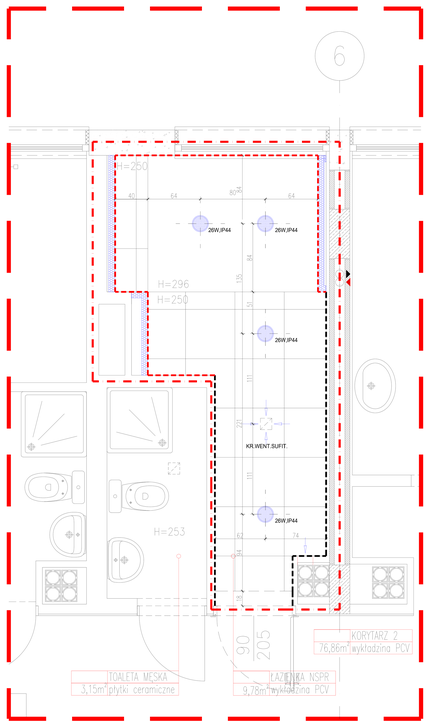


**RZUT SUFITU**

LEGENDA:

- ZAKRES OPRACOWANIA
- ŚCIANY ISTNIEJĄCE
- FRAGMENTY ŚCIAN DO ZAMUROWANIA Z CEGŁY PEŁNEJ
- PROJEKTOWANE ŚCIANY/PRZEDŚCIANKI WEWNĘTRZNE "RIGIPS" LUB NIDA GIPS KLASA EI30
- PROJEKTOWANA STOLARKA DRZWIOWA

ŚCIANY:

POLYFLOR Heavy–Duty Polar Ice 2840
Polyclad Plus PU 2.0mm NCS S 0603–Y40R
okładzina na pełną wysokość pomieszczenia

POLYFLOR Heavy–Duty Nimbus Grey 2710
Polyclad Plus PU 2.0mm NCS S 1505–Y60R
okładzina na pełną wysokość pomieszczenia

POSADZKI:

WYKŁADZINA ANTYPOŚLIZGOWA POLYFLOR Polysafe Quattro PUR 5764 Coastal Flint
WYWINIĘTA BEZSZCZELINOWO NA ŚCIANĘ WYSOKOŚĆ 10cm

WYKŁADZINA ANTYPOŚLIZGOWA POLYFLOR Polysafe Quattro PUR 5773 Slate Haze
WYWINIĘTA BEZSZCZELINOWO NA ŚCIANĘ WYSOKOŚĆ 10cm

SUFITY: SUFIT MODUŁOWY 60cm X 60cm GR. 1,5 cm NA PROFILACH NOŚNYCH (KONSTRUKCJA SUFITOWA WSPORCZA – wykonana z ocynkowanej stali T15) WYPEŁNIONYCH PŁYTĄ PEŁNĄ Z WEŁNY MINERALNEJ. Kolor paneli sufitowych biały. Sufit z możliwością malowania farbami np. Tikkurilla Optiva Super Matt.
Wypełnienia / łączenia: bezbarwny silikon odporny na środki dezynfekcyjne i bakteriobójcze

WYPOSAŻENIE:

U1 – UMYWALKA WISZĄCA NSPR – KOŁO NOVA TOP 65cm NA STELAŻU GEBERIT DUOFIX H112
B2 – BATERIA STOJĄCA UMYWALKOWA BEZDOTYKOWA
B3 – BATERIA NATRYSKOWA TERMOSTATYCZNA
Z1 – ZESTAW PRYSZNICOWY CHROM.
L1 – LUSTRO UCHYLNE LUB KLEJONE DO ŚCIANY 100x65cm Z UCHWYTEM KLINICZNYM ŁOKCIOWYM – WYSIĘG 18cm

D1 – DOZOWNIK MYDŁA (URUCHAMIANY BEZ KONTAKTU Z DŁONIĄ, NP. ŁOKCIOWY)
D2 – DOZOWNIK PŁYNU DO DEZYNFEKCJI RĄK (URUCHAMIANY BEZ KONTAKTU Z DŁONIĄ, NP. ŁOKCIOWY)
D3 – PODAJNIK RĘCZNIKÓW PAPIEROWYCH ELETRYCZNY LUB NIE
D4 – STALOWY PODAJNIK PAPIERU TOALETOWEGO
P1 – PORĘCZ ŚCIENNA ŁUKOWA STAŁA 60cm
P2 – PORĘCZ ŚCIENNA ŁUKOWA UCHYLNA 60cm
P3 – PORĘCZ ŚCIENNA PROSTA 45cm
P – PRZYCISK URUCHAMIAJĄCY GEBERIT UP320 BOLERO
S1 – SYFON PODTYNKOWY CHROMOWANY
MU – MISKA USTĘPOWA LEJOWA NSPR
– KOŁO NOVA TOP NA STELAŻU GEBERIT DUOFIX SIGMA H112
SP – SIEDZISKO PRYSZNICOWE
O – HIG. ODPRYW I KRATKA POSADZKOWA
K – KOSZ NA ODPADY KOMUNALNE – PEDAŁOWY

| | | | | |
|---|---|---|---|---|
| TEMAT OPRACOWANIA: KONCEPCJA WYBRANYCH POMIESZCZEŃ BUDYNKU ŁÓŻKOWEGO SZPITALA WOJEWÓDZKIEGO W POZNANIU | | | | |
| LOKALIZACJA: ul. Juraszów 7/19, Poznań | | | | |
| INWESTOR: Szpital Wojewodzki w Poznaniu, ul. Juraszów 7/19 | | | | |
| PROJEKTANT: mgr inż. Michał Hess | | | | |
| BRANŻA: ARCHITEKTURA | STADIUM: PROJEKT KONCEPCYJNY | SKALA: 1:50 | DATA: 08.2021 | NR RYSUNKU: A.06 |
| TYTUŁ RYSUNKU: RZUTY - ŁAZIENKA NSPR - ODDZIAŁ OTOLARYNGOLOGICZNY (PIĘTRO VI ) - STAN PROJEKTOWANY | | | | |