




ODDZIAŁ KARDIOLOGICZNO-INTERNISTYCZNY Z PODODDZIAŁEM INTENSYWNEJ OPIEKI KARDIOLOGICZNEJ

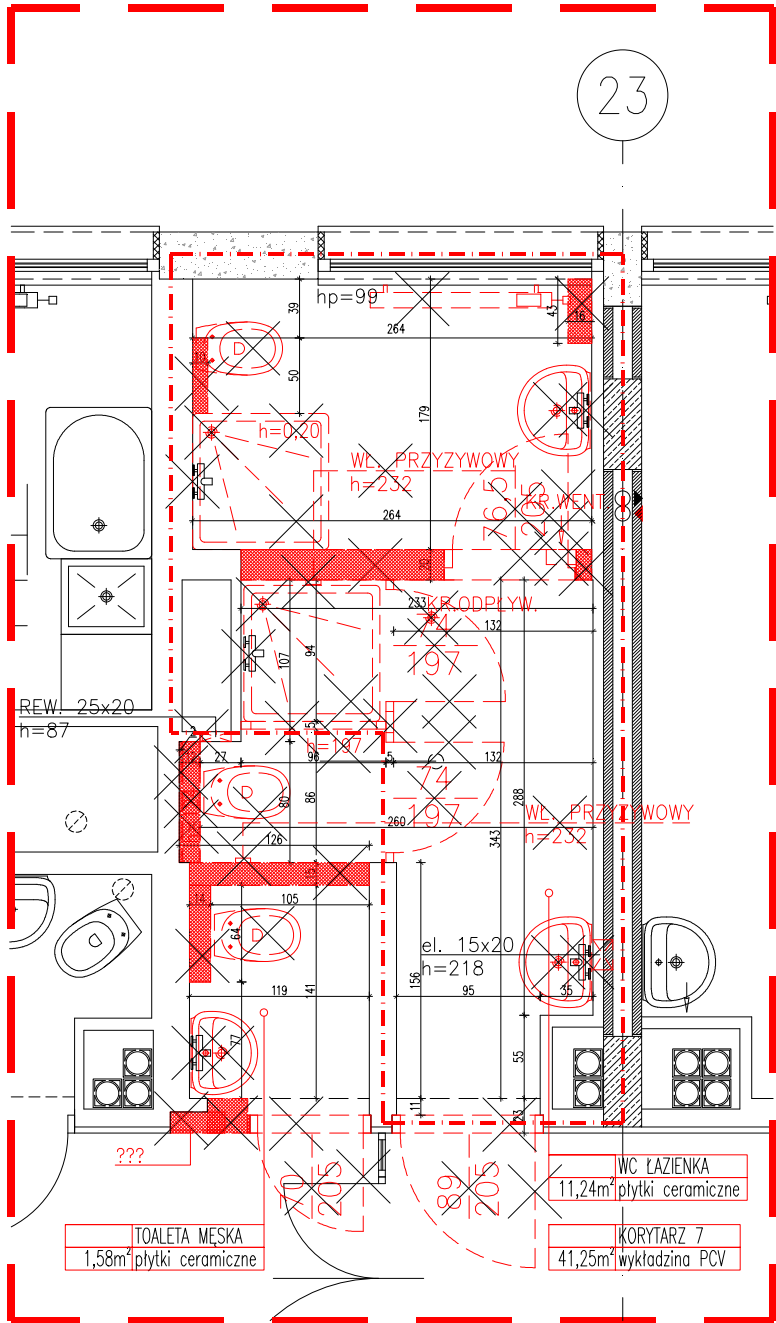

RZUT

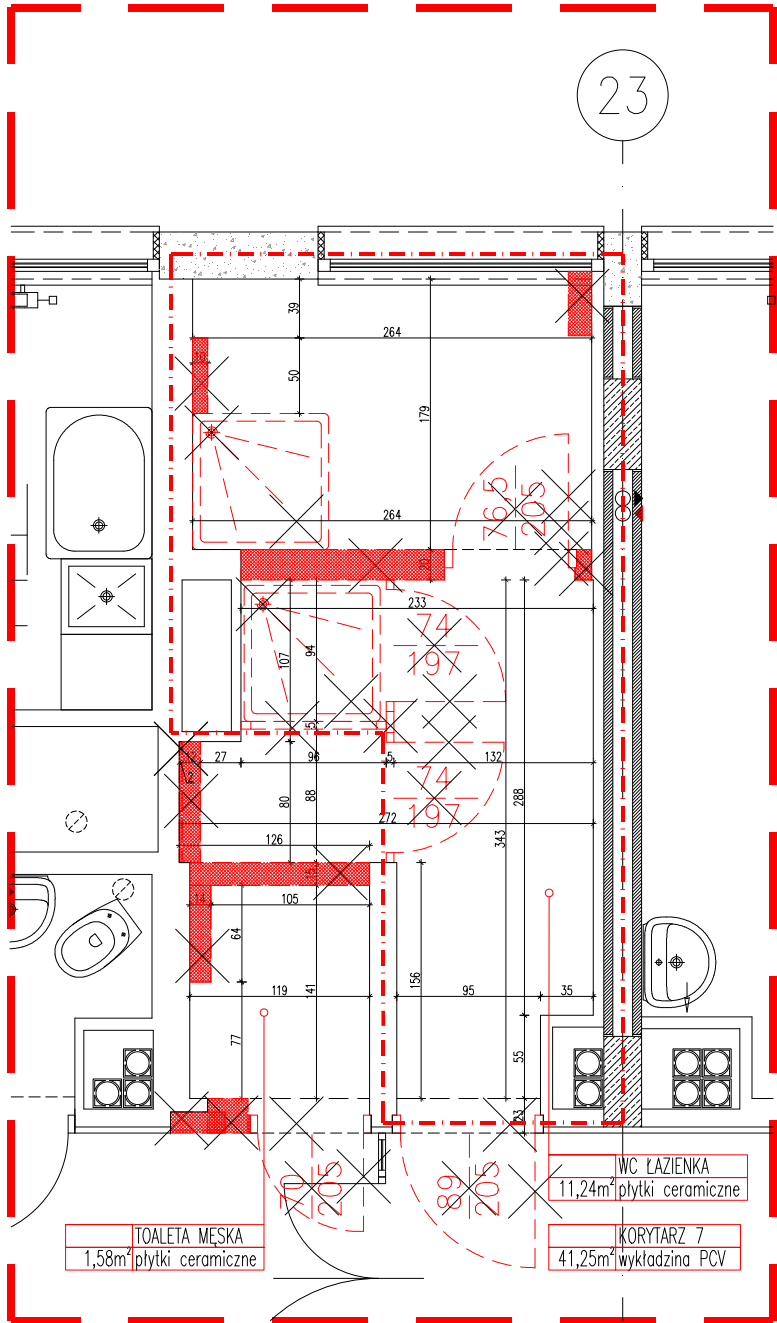

RZUT POSADZKI

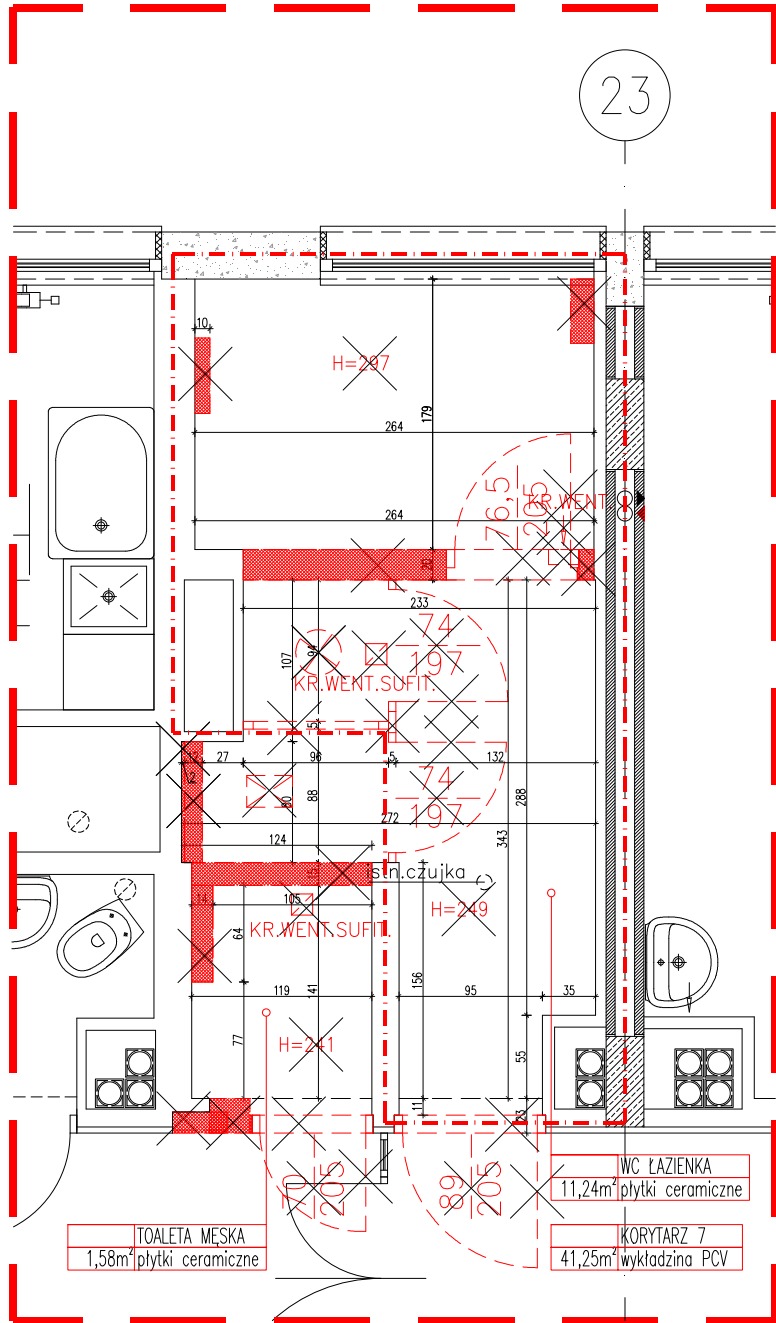

RZUT SUFITU

LEGENDA:

- ZAKRES OPRACOWANIA
- ŚCIANY DO WYBURZENIA
- DO DEMONTAŻU, DO USUNIĘCIA, DO LIKWIDACJI



TEMAT OPRACOWANIA:

KONCEPCJA WYBRANYCH POMIESZCZEŃ BUDYNKU ŁÓŻKOWEGO  
SZPITALA WOJEWÓDZKIEGO W POZNANIU

LOKALIZACJA:

ul. Juraszów 7/19, Poznań

INWESTOR:

Szpital Wojewodzki w Poznaniu, ul. Juraszów 7/19

PROJEKTANT:

mgr inż. Michał Hess

BRANŻA:

ARCHITEKTURA

STADIUM:

PROJEKT KONCEPCYJNY

SKALA:

1:50

DATA:

08.2021

TYTUŁ RYSUNKU:

RZUTY - WC ŁAZIENKA - ODDZIAŁ KARDIOLOGICZNO - INTERNISTYCZNY Z PODODDZIAŁEM  
INTENSYWNEJ OPIEKI KARDIOLOGICZNEJ (PIĘTRO V ) - STAN ISTNIEJĄCY Z WYBURZENIAMI, DEMONTAŻ