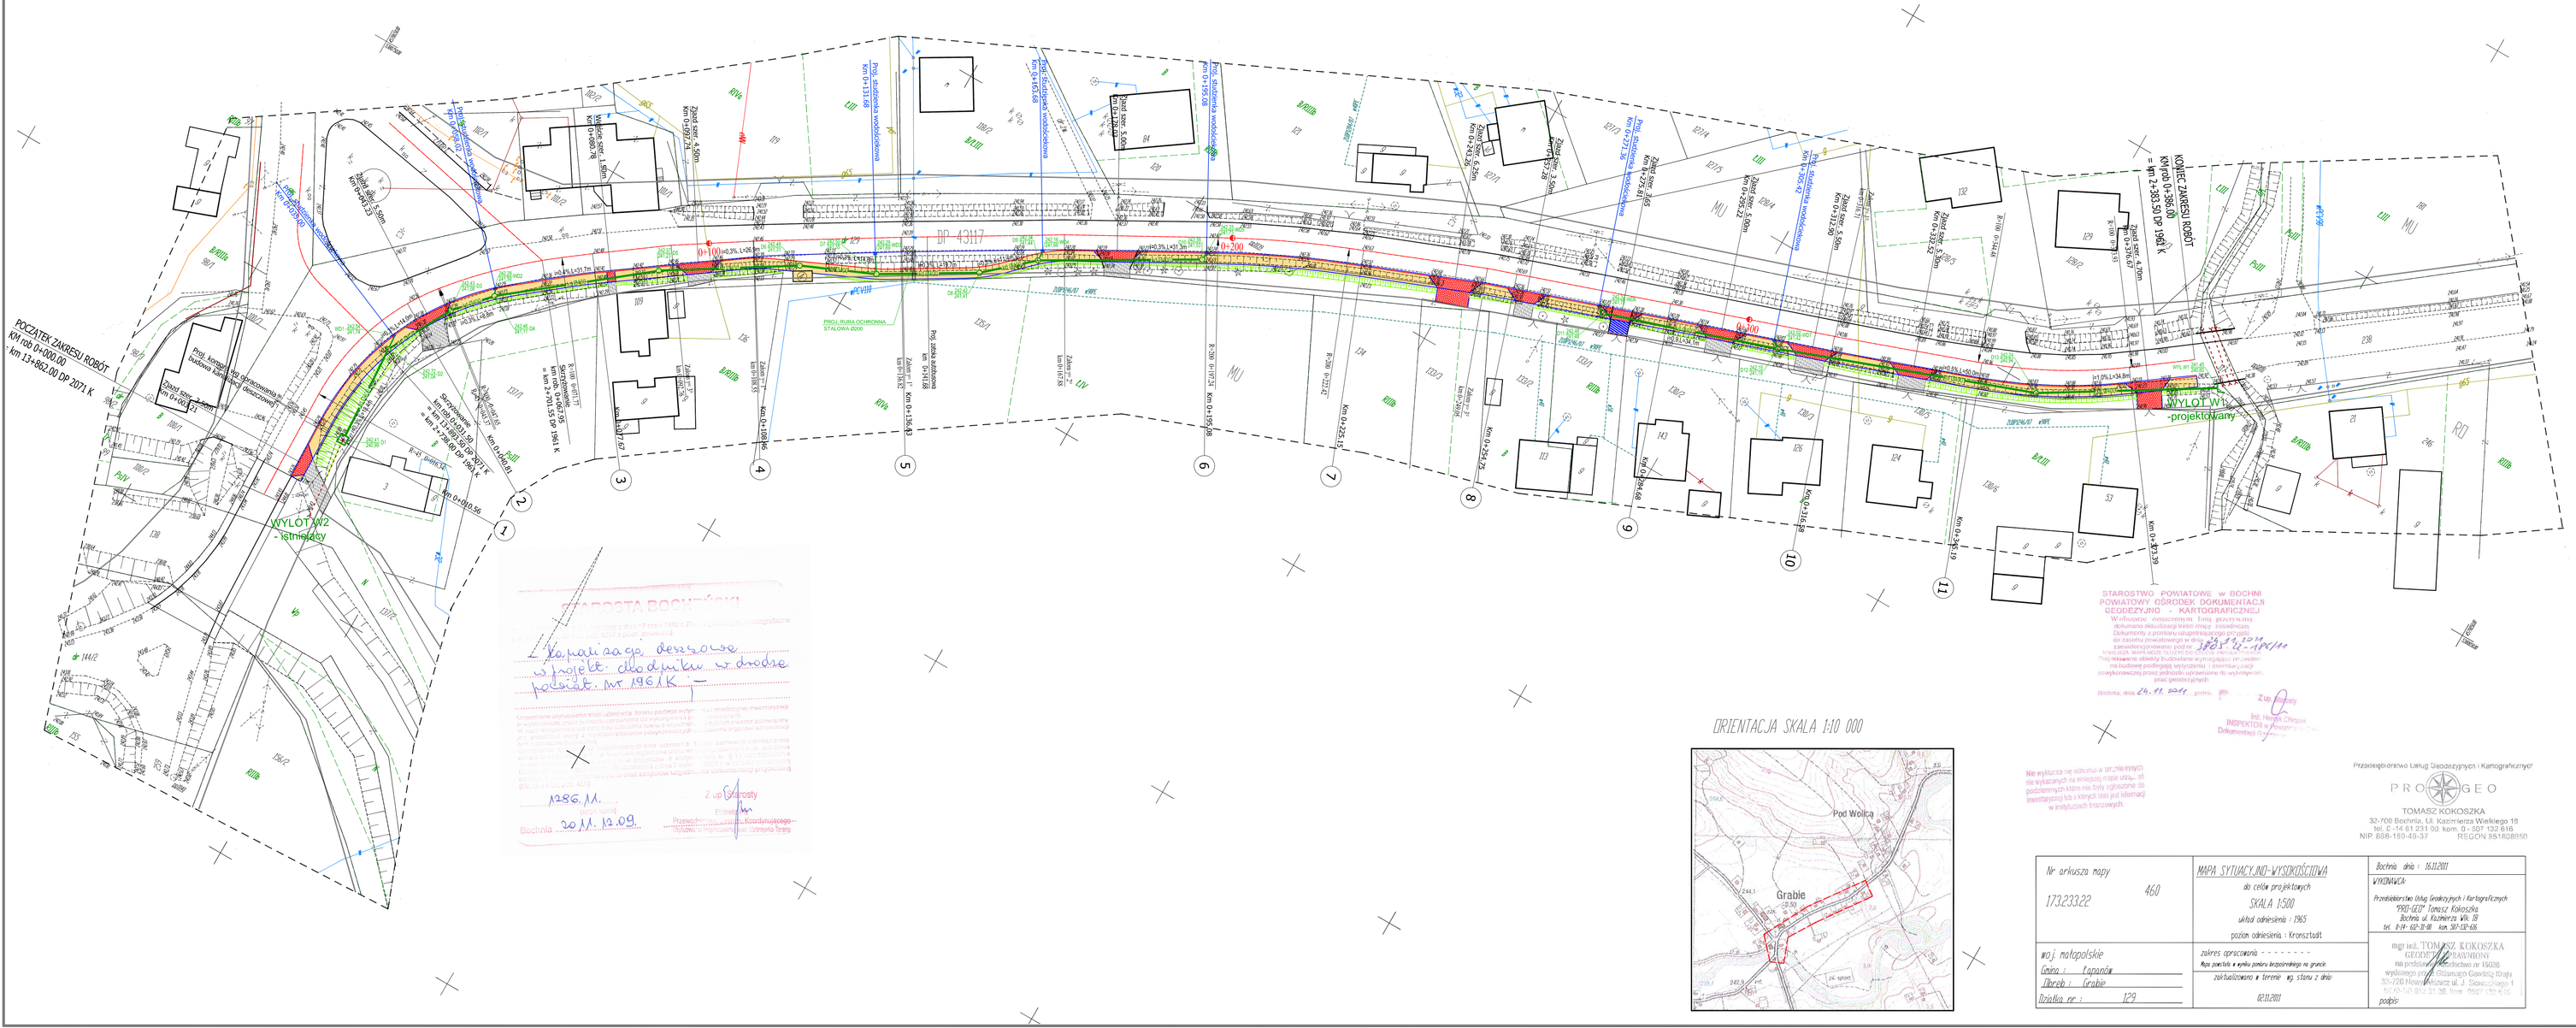

ORIENTACJA SKALA 1:10 000

PROJEKT ZAGOSPODAROWANIA

SKALA 1:500

LEGENDA :

- Proj. chodnik z kostki bet. grub. 6 cm
- Proj. zjazd z kostki bet. grub. 8 cm
- Proj. zjazd betonowy
- Proj. zjazd z kruszywa
- Proj. krawężnik betonowy 20x30
- Proj. obniżony krawężnik bet. 20x30
- Proj. obrzeże betonowe 8x30cm
- Proj. stalowe bariery ochronne
- Proj. kanalizacja deszczowa
- Proj. wpusty uliczne deszczowe
- Proj. studnie kanalizacji opadowej
- Proj. skarpa
- Granica pasa drogowego
- Istn. sieci i przyłącza wodoc.
- Istn. sieci i przyłącza gazu
- Istn. sieci i przyłącza kan.
- Istn. sieci i przyłącza teletech.
- Istn. sieci i przyłącza en. elektr.
- Istn. sieć en.elektrycznej
- Istn. ZUDP 1246/07 w90PE
- Istn. ZUDP 1204/07 w40PE

investsolid
Jacek Krawczyk, Andrzej Wójcik
32-700 Bochnia, ul.Partyzantów 21

PROJEKT BUDOWLANY

OBIEKT	BUDOWA CHODNIKA WRAZ Z KANALIZ. DESZCZOWĄ WZDŁUŻ DP NR 2071 K ORAZ DP NR 1961 K I BUDOWA ZATOKI AUTOBUSOWEJ ORAZ PRZEBUDOWA ZJAZDÓW W MIEJSCOWOŚCI GRABIE
INWESTOR	POWIATOWY ZARZĄD DRÓG W BOCHNI UL.LIMANOWSKA 11,32-720 N. WIŚNICZ
LOKALIZACJA	DZIAŁKA NR 129 W MIEJSCOWOŚCI GRABIE, GMINA ŁAPANÓW
PRZEDMIOT RYSUNKU	PROJEKT ZAGOSPODAROWANIA
BRANŻA	DROGOWA
PROJEKTOWAŁ	
BRANŻA	SANITARNA
PROJEKTOWAŁ	

SKALA	DATA	NR RYS.	SYMBOL
1:500	XI 2011	1	D+S

PRAWA AUTORSKIE ZASTRZEŻONE ZGODNIE Z USTAWĄ Z DNIA 4.02.1994 r.