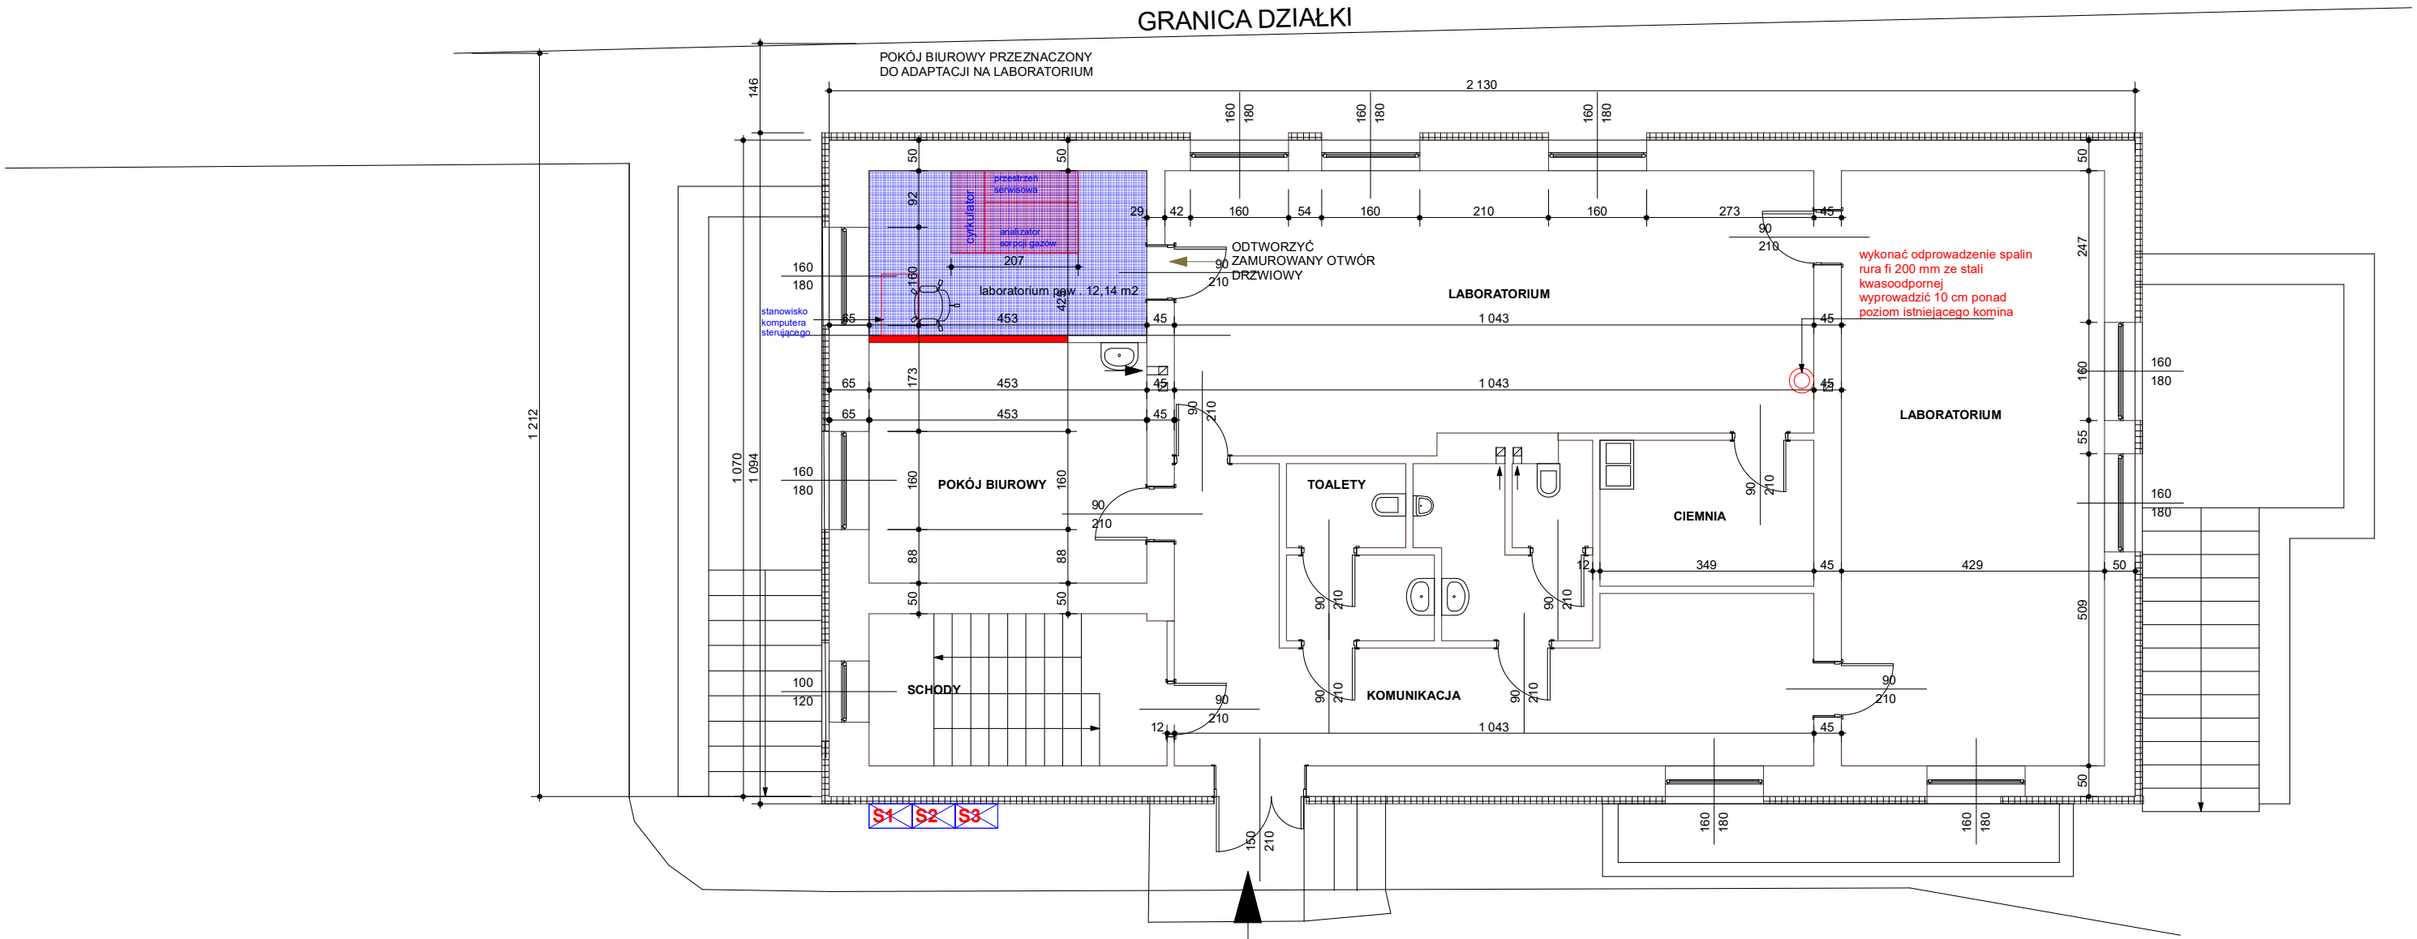

LEGENDA

pomieszczenie objęte opracowaniem

Instalowane urządzenie analizatora

S1 S1-S3 Szafy na butle gazowe 3 szafy na dwie butle o pojemności do 50 l

TIM ARCHITEKCI S.C.

Tomasz Borowiecki , Małgorzata Małasiewicz
Al.Armii Krajowej 1/3, 42-200 Częstochowa
tel. 607 047 198 , 668 482 532
e-mail: biuro@timarchitekci.pl
www.timarchitekci.pl

OBIEKT	PROJEKT ROBÓT BUDOWLANYCH PRZYSTOSOWANIA POMIESZCZENIA LABORATORYJNEGO NA WIiŚ przy ul. Dąbrowskiego 71 do montażu specjalistycznej aparatury badawczej CZĘSTOCHOWA UL.Dąbrowskiego 71 , DZIAŁKA NR 17/21 OBRĘB 41B
TREŚĆ	**RZUT PARTERU**
PROJEKTOWAŁ	mgr inż. arch. Tomasz Borowiecki uprawn. 20/05/SLOKK/II
SKALA	1:100
DATA	IV 2021
NR. RYS.	2