




PRZEKRÓJ D-D

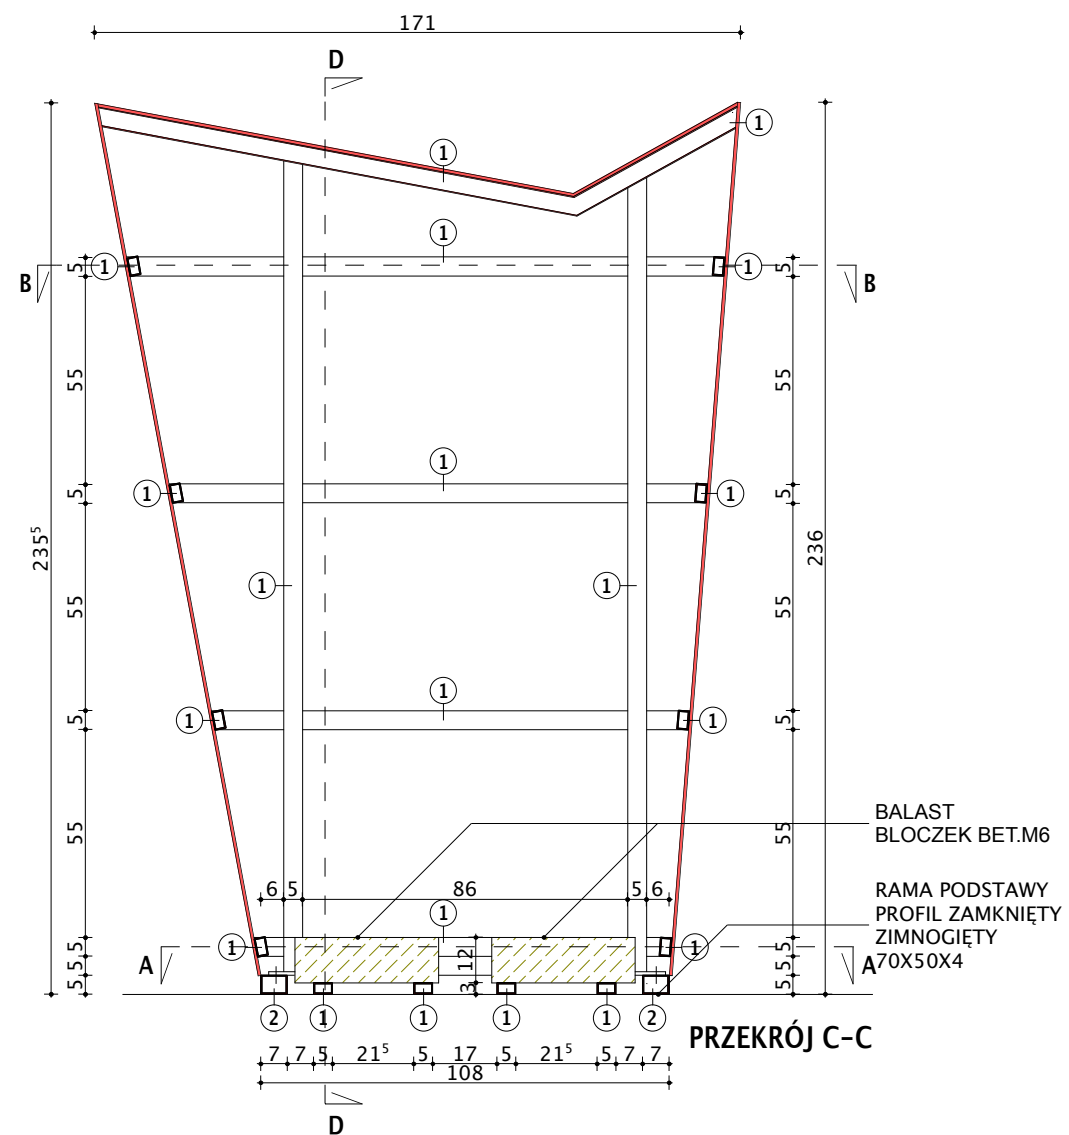


PRZEKRÓJ C-C

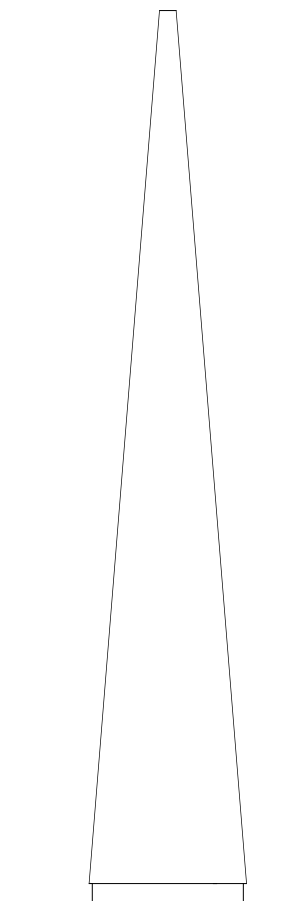


WIDOK BOK

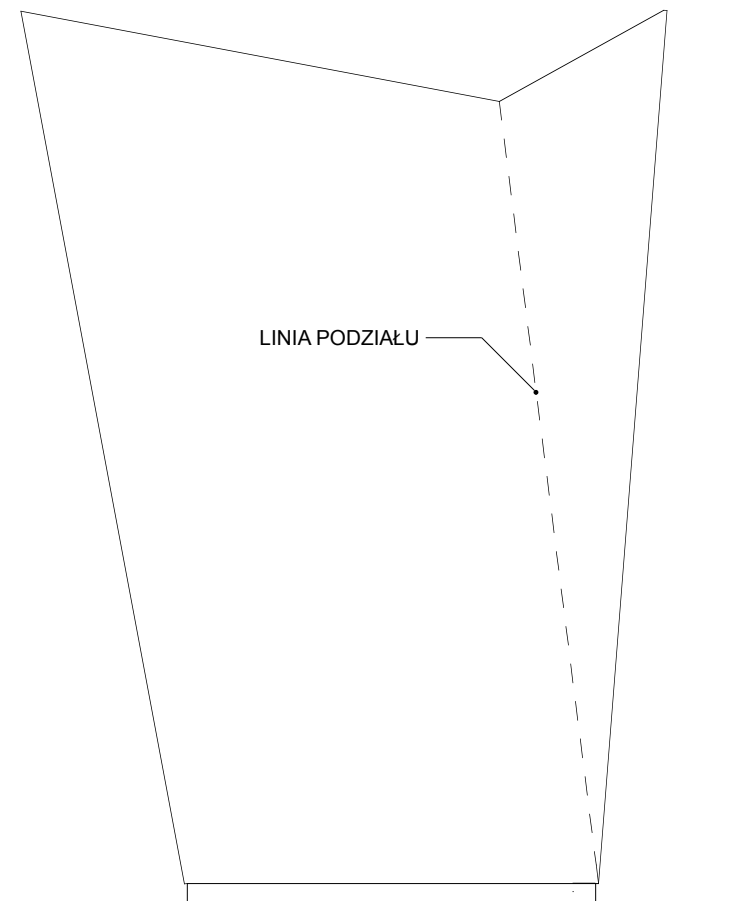


WIDOK FRONT

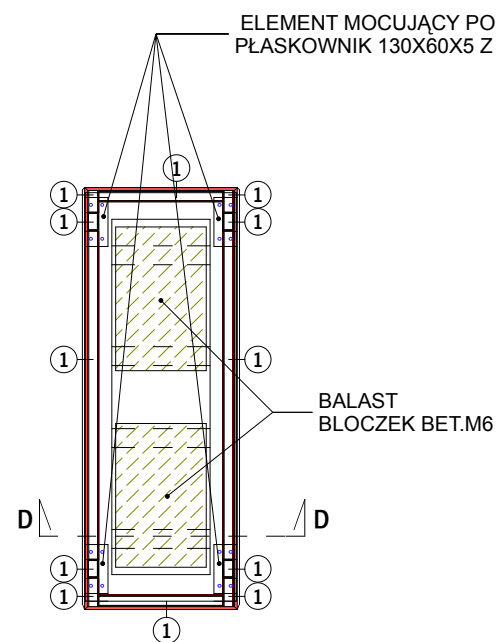

PRZEKRÓJ A-A

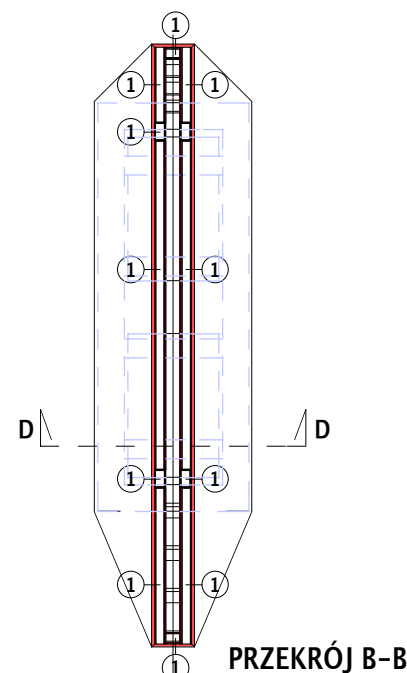

PRZEKRÓJ B-B

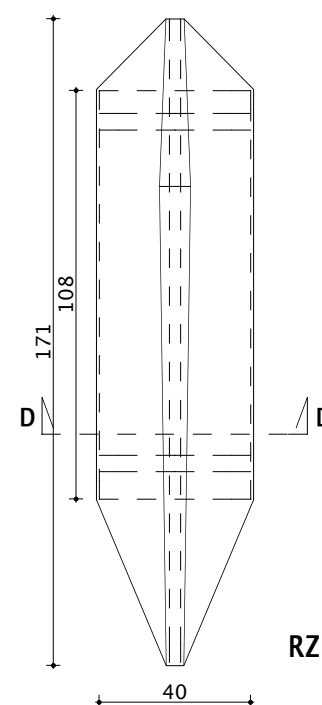

RZUT (WIDOK Z GÓRY)

- 1 KSZTAŁTOWNIK ZAMKNIĘTY ZIMNOGIĘTY 50X30X3
- 2 KSZTAŁTOWNIK ZAMKNIĘTY ZIMNOGIĘTY 70X50X4

UWAGI :
-CALOŚĆ PODKONSTRUKCJI POD OBUDOWĘ WYKONAĆ Z KSZTAŁTOWNIKA ZAMKNIĘTEGO ZIMNOGIĘTEGO 50X30X3
-RAMĘ PODSTAWY WYKONAĆ Z KSZTAŁTOWNIKA ZAMKNIĘTEGO ZIMNOGIĘTEGO 70X50X4 W ŚRODKU ZAMONTOWAĆ KONSTRUKCJE POD BALAST Z KSZTAŁTOWNIKA ZAMKNIĘTEGO ZIMNOGIĘTEGO 50X30X3
-PODKONSTRUKCJĘ MONTOWAĆ ZA POMOCĄ ELEMENTU Z PŁASKOWNIKA 130X60X5 PRZYSPIAWANEGO DO NIEJ Z 4 OTWORAMI POD ŚRUBY M8
-OBUDOWA PŁYTA FUNDERMAX GR. 8MM KLEJONA DO PODKONSTRUKCJI TYP PŁYTY ZGODNY Z PŁYTĄ OBUDOWY AULI KOLOR AFRO SAHARA

PRACOWNIA AUTORSKA I BIURO PRAWNE H.J. BUSZKIEWICZ SP. Z O.O.
60-772 POZNAŃ UL. MATEJKI 68/4 TEL. 061 8658916 FAX. 061 8659660

PW		BRANŻA: ARCH.	NR UMOWY:	POZ. UMOWY:	DATA: 04.2021
INWESTOR	UNIwersytet im. Adama Mickiewicza w Poznaniu ul. Wieniawskiego 1, 61-712 Poznań				RYS. NR: 1
OBIEKT	WYDZIAŁ HISTORYCZNY UNIwersytetu im. Adama Mickiewicza w Poznaniu				
TEMAT	DETAL TABLICY INFORMACYJNEJ WOLNO-STOJĄCEJ				SKALA: 1:20
PROJEKT ARCH.	mgr inż. arch. Filip Buszkiewicz 7131/9/P/2003				
	mgr inż. arch. Piotr Ostrowski 7131/22/P/2004				
	mgr inż. arch. Krzysztof Sikorski 7131/50/P/2001				