


Rozdzielnica RKom5

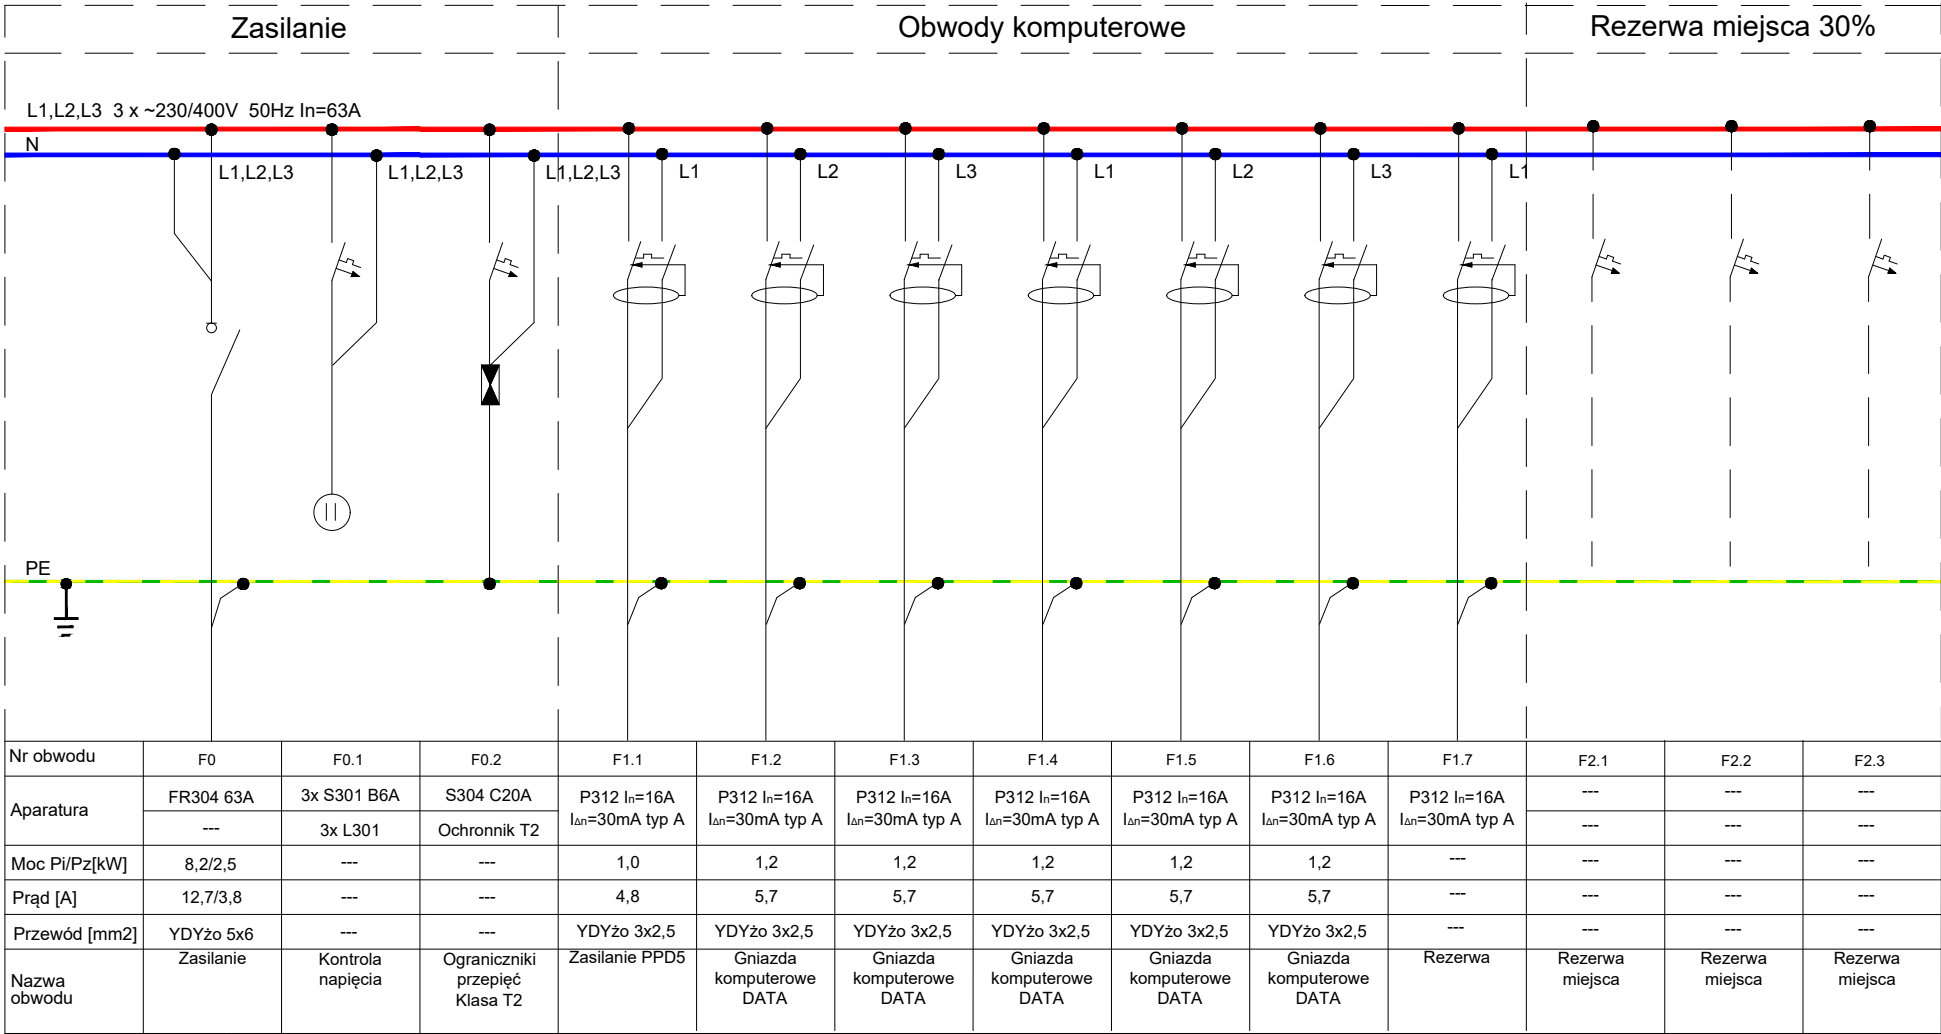

proj. YDYżo 5x6mm²  
zasilanie z RG

UWAGI:

- Rozdzielnicę wykonać jako szafę nadtynkową, o stopniu ochrony minimum IP40 z drzwiami metalowymi zamykanymi na klucz.
- Kabel zasilający wprowadzić górną, wyprowadzenia kabli i przewodów górą.
- W rozdzielnicy zostawić 30% rezerwy miejsca.
- Rozdzielnicę należy wyposażać w aparaturę prod. Legrand lub równoważną.
- Obudowa rozdzielnicy wraz z aparatami musi pochodzić od jednego producenta.
- W obwodach komputerowych stosować charakterystykę selektywną wyłączników różnicowo-prądowych.

|   |   |             |             |  |  |         |
|---|---|-------------|-------------|--|--|---------|
| BIURO PROJEKTOWE FIRMA "KOWALEWSKI"<br>ul. Wojska Polskiego 26, 63 - 900 Rawicz<br>tel.: 65 545 44 98; kom.:605 345 588; e-mail:<br>kowproj@o2.pl |   |             | OBIEKT      | ROZBUDOWA ZESPOŁU SZKÓŁ<br>ZAWODOWYCH<br>W RAWICZU WRAZ Z<br>INFRASTRUKTURĄ TOWARZYSZĄCĄ |  |         |
| RYSUNEK   | ROZDZIELNICA RKom5  |             | SKALA       | ----   | DATA   | NR RYS. |
| LOKALIZACJA   | jednostka ewidencyjna: Rawicz<br>obręb ewidencyjny: Rawicz<br>działka nr 2987 |             | INWESTOR    | Powiat Rawicki<br>ul. Rynek 17<br>63 - 900 Rawicz  |  | STRONA  |
| Projektant  | Robert Jamroży  | specjalność | elektryczna | nr uprawnień   | WKP/0146/POOE/08<br>W specjalności instalacyjnej w zakresie sieci, instalacji<br>i urządzeń elektrycznych i elektroenergetycznych. | podpis  |
| Asystent  | Piotr Kolendowicz   |             | elektryczna |  | .  |         |
| Asystent  | Paweł Matuszkiewicz   |             | elektryczna |  | .  |         |

297x420