


Rozdzielnica RS - stan projektowy

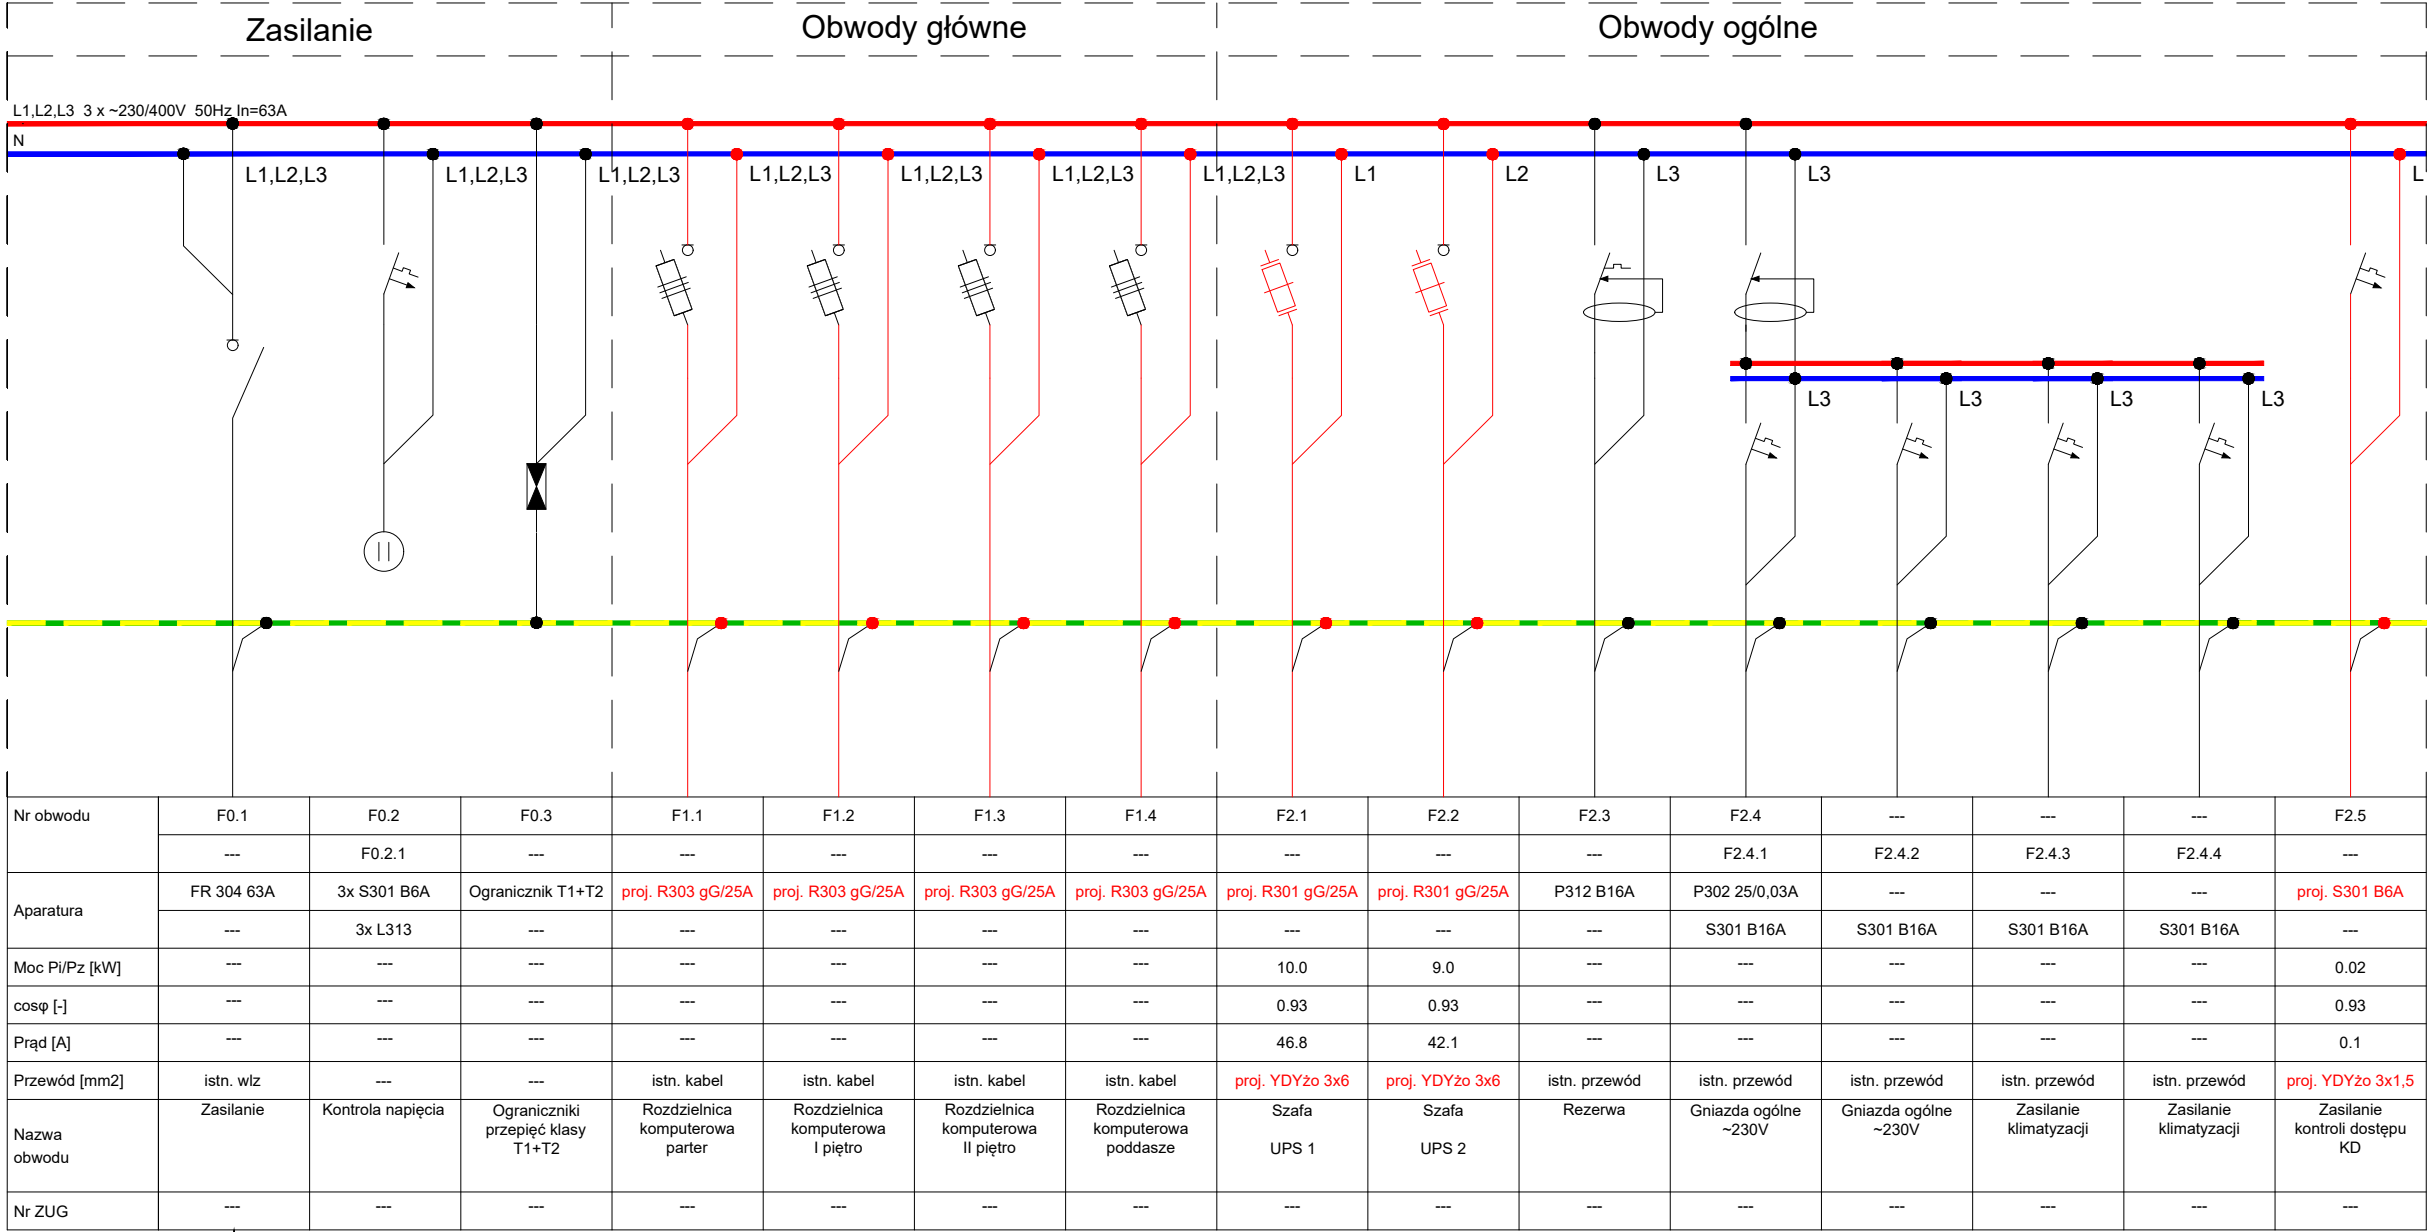

istn. włz
z RG

SCHEMAT ROZDZIELNICY RS - stan projektowany

Rys. E3