PIĘTRO +2

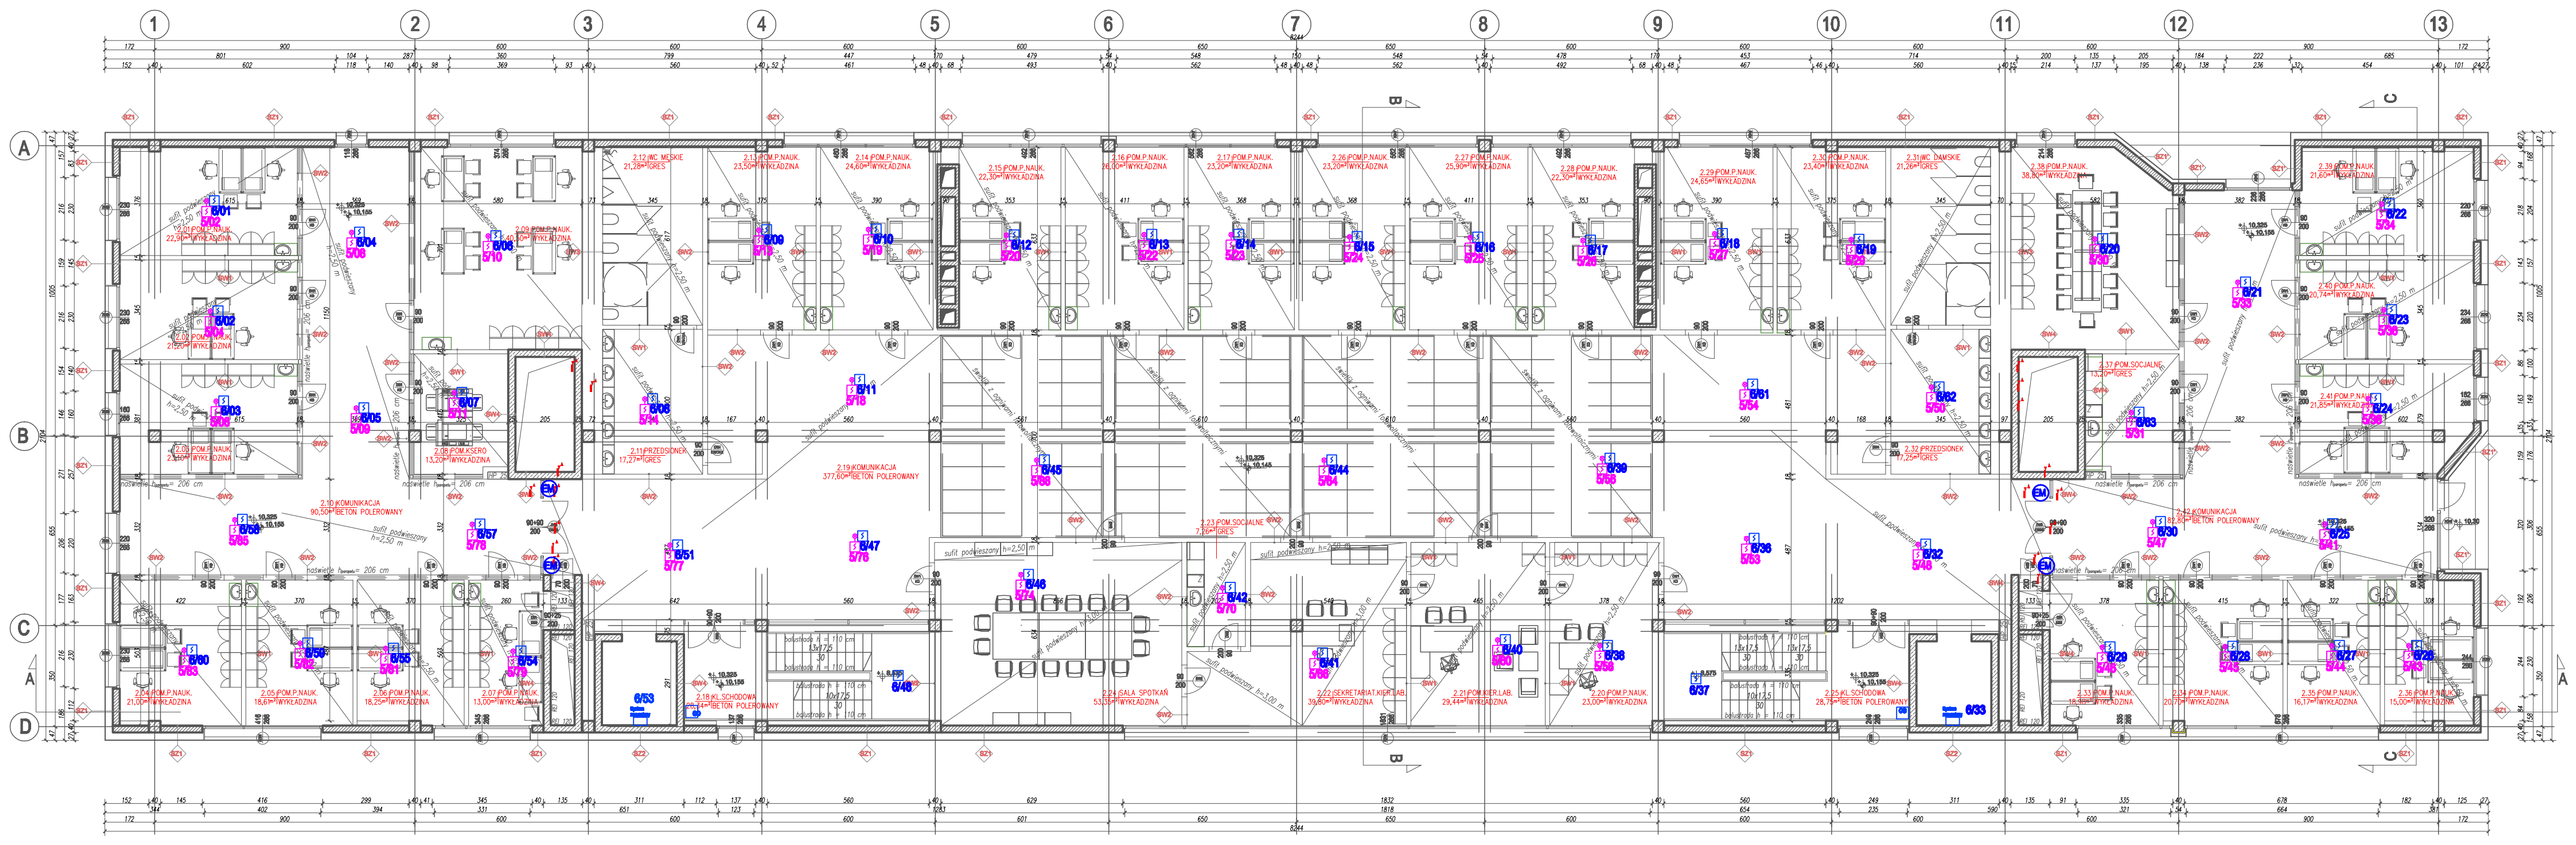

Legenda:

System zasysający

- System zasysający
- Czujka sufitowa dymu
- Czujka międzystropowa dymu ze wskaźnikiem
- Czujka z barierą iskrobezpieczną
- CSP — Centrala sygnalizacji pożarowej
- PP — Przycisk przewietrzania
- PO — Przycisk oddymiania
- CO — Centrala oddymiania
- ROP — Reczny ostrzegacz pożarowy
- Sygnalizator pożarowy

CENTRUM BADAŃ ENERGETYCZNYCH

PIĘTRO +2

NR POM.	NAZWA POMIESZCZENIA	POW. (m²)
2.01	POMIESZCZENIE PRACOWNIKÓW NAUKOWYCH	22,9
2.02	POMIESZCZENIE PRACOWNIKÓW NAUKOWYCH	21,20
2.03	POMIESZCZENIE PRACOWNIKÓW NAUKOWYCH	23,10
2.04	POMIESZCZENIE PRACOWNIKÓW NAUKOWYCH	21,10
2.05	POMIESZCZENIE PRACOWNIKÓW NAUKOWYCH	18,61
2.06	POMIESZCZENIE PRACOWNIKÓW NAUKOWYCH	18,25
2.07	POMIESZCZENIE PRACOWNIKÓW NAUKOWYCH	13,00
2.08	POMIESZCZENIE KSERO	13,20
2.09	POMIESZCZENIE PRACOWNIKÓW NAUKOWYCH	40,50
2.10	KOMUNIKACJA	90,50
2.11	PRZEDSIONEK	17,27
2.12	WC MĘSKIE	21,28
2.13	POMIESZCZENIE PRACOWNIKÓW NAUKOWYCH	23,50
2.14	POMIESZCZENIE PRACOWNIKÓW NAUKOWYCH	24,60
2.15	POMIESZCZENIE PRACOWNIKÓW NAUKOWYCH	27,00
2.16	POMIESZCZENIE PRACOWNIKÓW NAUKOWYCH	26,00
2.17	POMIESZCZENIE PRACOWNIKÓW NAUKOWYCH	23,20
2.18	KL SCHODOWA	28,34
2.19	KOMUNIKACJA	377,60
2.20	POMIESZCZENIE PRACOWNIKÓW NAUKOWYCH	23,00
2.21	POMIESZCZENIE KIEROWNIKA LABORATORIUM	29,44
2.22	SEKRETARIAT KIEROWNIKA LABORATORIUM	39,80
2.23	POMIESZCZENIE SOCJALNE	7,26
2.24	SALA SPOTKAŃ	53,35
2.25	KL SCHODOWA	28,75
2.26	POMIESZCZENIE PRACOWNIKÓW NAUKOWYCH	23,20
2.27	POMIESZCZENIE PRACOWNIKÓW NAUKOWYCH	25,90
2.28	POMIESZCZENIE PRACOWNIKÓW NAUKOWYCH	27,00
2.29	POMIESZCZENIE PRACOWNIKÓW NAUKOWYCH	24,65
2.30	POMIESZCZENIE PRACOWNIKÓW NAUKOWYCH	23,40
2.31	WC DAMSKIE	21,26
2.32	PRZEDSIONEK	17,25
2.33	POMIESZCZENIE PRACOWNIKÓW NAUKOWYCH	18,98
2.34	POMIESZCZENIE PRACOWNIKÓW NAUKOWYCH	20,70
2.35	POMIESZCZENIE PRACOWNIKÓW NAUKOWYCH	16,17
2.36	POMIESZCZENIE PRACOWNIKÓW NAUKOWYCH	15,00
2.37	POMIESZCZENIE SOCJALNE	13,20
2.38	POMIESZCZENIE PRACOWNIKÓW NAUKOWYCH	38,80
2.39	POMIESZCZENIE PRACOWNIKÓW NAUKOWYCH	21,60
2.40	POMIESZCZENIE PRACOWNIKÓW NAUKOWYCH	20,74
2.41	POMIESZCZENIE PRACOWNIKÓW NAUKOWYCH	21,85
2.42	KOMUNIKACJA	82,80
	RAZEM POWIERZCHNIA	**1465,25**

DG ELPRO Z. Durlak, K. Durlak, J. Golonka Sp.j.	ul. Bonarka 21, 30-415 Kraków		
INWESTOR	Politechnika Krakowska im. Tadeusza Kościuszki, ul. Warszawska 24, 31-155 Kraków		
LOKALIZACJA	al. Jana Pawła II 37, dz. ew. nr 21/169, 21/245, obr. 6 Nowa Huta, Kraków		
INWESTYCJA	BUDOWA CENTRUM DYDAKTYCZNO-NAUKOWEGO NOWOCZESNYCH TECHNOLOGII ENERGETYCZNYCH - BUDYNEK NR 2 WRAZ Z WEWNĘTRZNYMI INSTALACJAMI ELEKTRYCZNYMI, SŁABOPRĄDOWYMI, WODOCIĄGOWYMI, KANALIZACYJNYMI, CHŁODNICZĄ, WENTYLACJI I KLIMATYZACJI ORAZ INFRASTRUKTURĄ ZEWNĘTRZNĄ		
FAZA	P. BUDOWLANY	BRANŻA	INSTALACJE SŁABOPRĄDOWE
AUTOR	mgr inż. arch. Tytus Stopa		
PROJEKTOWAŁ	mgr inż. Zdzisław Durlak	upr. bud. nr: RP-Upr 144/94	
SPRAWDZIŁ	mgr inż. Wojciech Wieczorek	upr. bud. nr: UAN Upr 361/90	
ZESPÓŁ PROJEKTOWY	mgr inż. Krzysztof Durlak mgr inż. Janusz Golonka inż. Michał Czyżewski	DATA	08. 2015 r.
		SKALA	1:200
TEMAT RYSUNKU	Plan instalacji słaboprądowych - SAP - poziom +2	NR RYS.	PB-SP-03