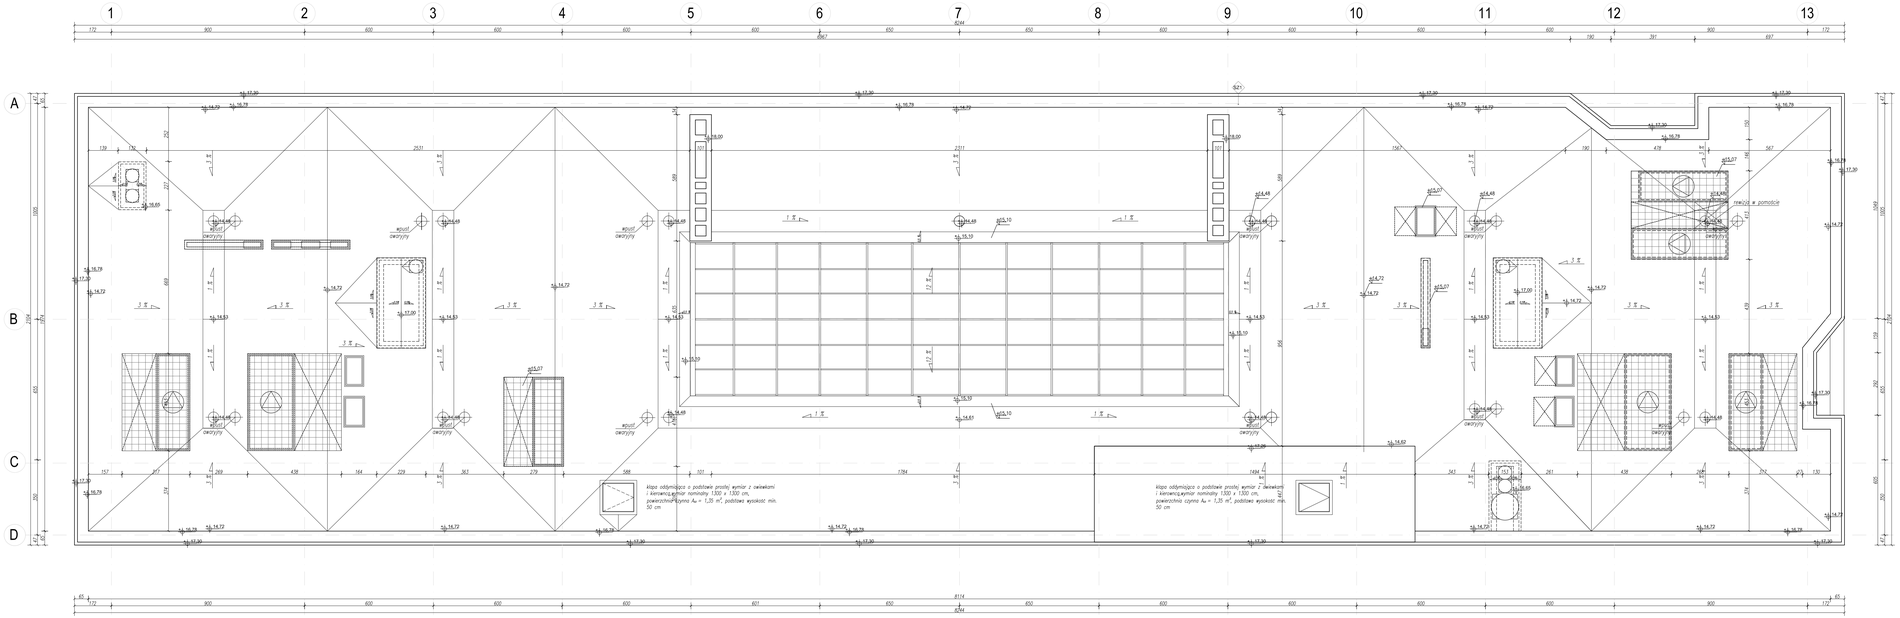

STANISŁAW KARPIEL USŁUGI ARCHITEKTONICZNE	ul. Droga do Daniela 3, 34-500 Zakopane		
INWESTOR	Politechnika Krakowska im. Tadeusza Kościuszki, ul. Warszawska 24, 31-155 Kraków		
LOKALIZACJA	al. Jana Pawła II 37, dz. ew. nr 21/169, 21/189, obr. 6 Nowa Huta, Kraków		
INWESTYCJA	BUDOWA CENTRUM DYDAKTYCZNO-NAUKOWEGO NOWOCZESNYCH TECHNOLOGII ENERGETYCZNYCH - BUDYNEK NR 2 WRAZ Z WEWNĘTRZNYMI INSTALACJAMI ELEKTRYCZNYMI, SŁABOPRĄDOWYMI, WODOCIĄGOWYMI, KANALIZACYJNYMI, CHŁODNICZĄ, WENTYLACJI I KLIMATYZACJI ORAZ INFRASTRUKTURĄ ZEWNĘTRZNĄ		
FAZA	P. WYKONAWCZY	BRANŻA	ARCHITEKTURA
AUTOR	mgr inż. arch. Tytus Stopa		
PROJEKTOWAŁ	mgr inż. arch. Stanisław Karpiel	upr. bud. nr 425/82	
SPRAWDZIŁ	mgr inż. arch. Bartłomiej Bednarczyk	upr. bud. nr MPOIA/014/2009	
ZESPÓŁ PROJEKTOWY	mgr inż. arch. Jacek Jarząbek	DATA	08. 2015 r.
		SKALA	1:100
TEMAT RYSUNKU	WIDOK DACHU	NR RYS.	A 01.5