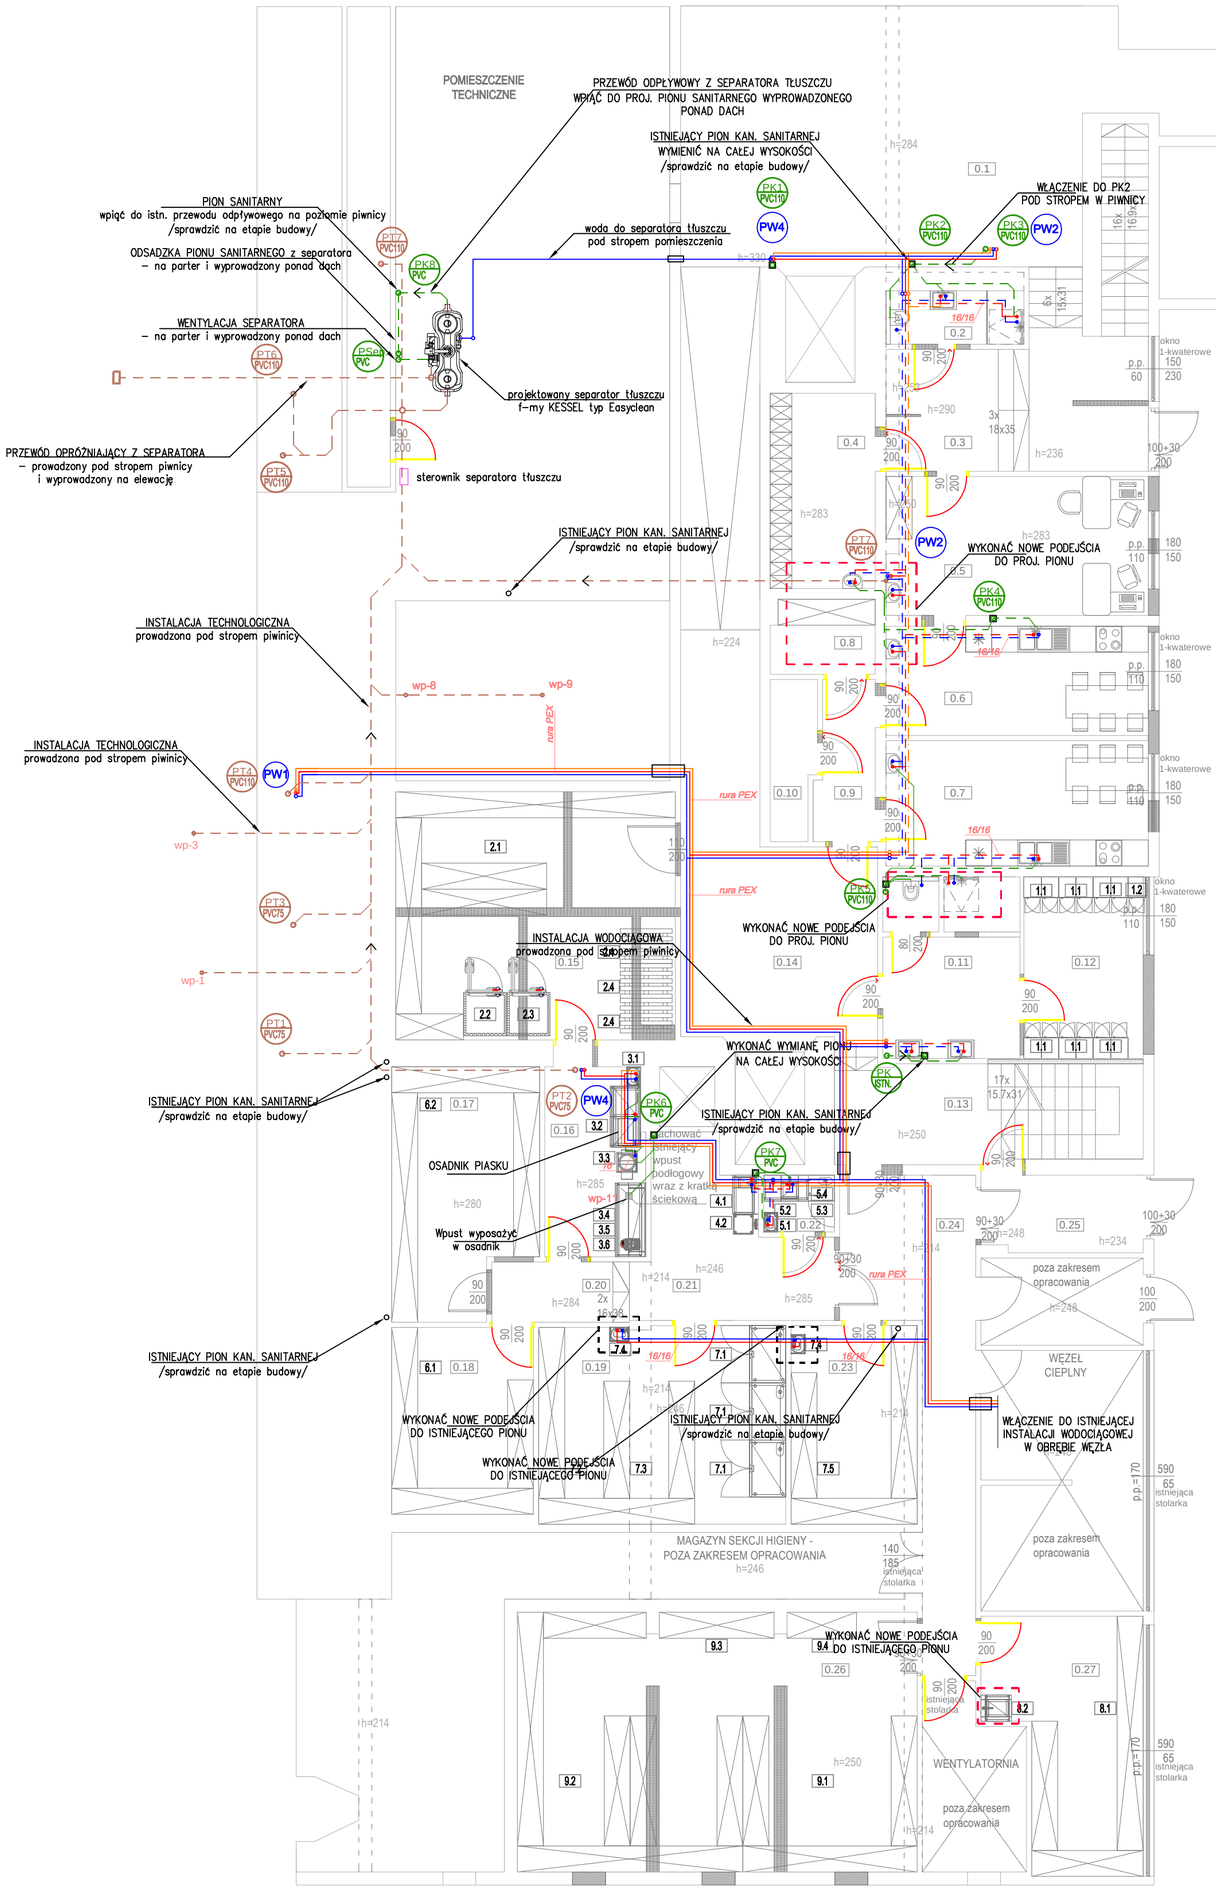

NR	ILOŚĆ	OPIS	WYMIARY (mm)			MOC GAZ (kW)	MOC ELEK (kW)
		SZATNIA PRACOWNIKÓW					
1.1	6	SZAFA UBRANIOWA 2-MODUŁOWA "L"	800	500	1800		
1.2	1	SZAFA UBRANIOWA 1-MODUŁOWA "L"	400	500	1800		
		MAGAZYN WARZYW					
2.1	1	ZESTAW REGAŁÓW MAGAZYNOWYCH 4-POZIOMOWYCH	18335	600	1800		
2.2	1	KOMORA CHŁODNICZA Z MONOBLOKIEM Z BIAŁYCH PANELI	1000	1000	2120		0.44
2.3	1	KOMORA CHŁODNICZA Z MONOBLOKIEM Z BIAŁYCH PANELI	1000	1000	2120		0.44
2.4	3	EURO PALETA HIGIENICZNA Z ATESTEM CZARNA	1200	800	150		
		OBIERALNIA WARZYW					
3.1	1	UMYWALKA ŚCIENNA Z OSŁONĄ	450	320	180		
3.2	1	BASEN 2-KOMOROWY	1400	700	850		
3.3	1	OBIERACZKA DO ZIEMNIAKÓW	470	680	1220		1.1
3.4	1	STÓŁ Z PÓŁKĄ	1700	700	900		
3.5	1	PÓŁKA ŚCIENNA 2-POZIOMOWA GŁADKA	1700	400	600		
3.6	1	URZĄDZENIE DO SZATKOWANIA WARZYW	285	450	566		0.55
		PRZEDMAGAZYN					
4.1	1	STÓŁ Z UMYWALKĄ, OTWARTY	900	600	850		
4.2	1	WAGA MAGAZYNOWA LCD 460 -150 KG	580	460	920		0.2
		MAGAZYN I UV JAJ					
5.1	1	UMYWALKA ŚCIENNA Z OSŁONĄ	450	320	180		
5.2	1	STÓŁ ZE ZLEWEM 1-KOMOROWYM Z PÓŁKĄ I WYSUNIĘTYM OCIEKACZEM NA 62 cm	1630	600	900		
5.3	1	CHŁODZIARKA PODBLATOWA 119 L	600	600	850		0.1
5.4	1	NAŚWIETLACZ DO JAJ	423	375	181		0.08
		MAGAZYNY OPAKOWAŃ					
6.1	1	REGAŁ MAGAZYNOWY 4-POZIOMOWY [UKŁAD "U"]	9480	600	1800		
6.2	1	REGAŁ MAGAZYNOWY 4-POZIOMOWY [UKŁAD "U"]	12480	600	1800		
		MAGAZYN ŻYWNOŚCIOWY. ARTYKUŁY MIĘSNE.					
7.1	3	SZAFA CHŁODNICZA GN 2/1 2-DRZWIOWA 1400L	1318	842	2040		0.207
7.2	1	REGAŁ MAGAZYNOWY 4-POZIOMOWY [UKŁAD "U"]	1024	600	1800		
7.3	1	REGAŁ MAGAZYNOWY 4-POZIOMOWY	2700	600	1800		
7.4	1	UMYWALKA ŚCIENNA Z OSŁONĄ	450	320	180		
		MAGAZYN ŻYWNOŚCIOWY. ARTYKUŁY PRODUKTÓW SUCHYCH.					
7.4	1	UMYWALKA ŚCIENNA Z OSŁONĄ	450	320	180		
7.5	1	REGAŁ MAGAZYNOWY 4-POZIOMOWY [UKŁAD "U"]	9790	600	1800		
		MAGAZYN CHEMII					
8.1	1	ZESTAW REGAŁÓW MAGAZYNOWYCH 4-POZIOMOWYCH	10950	600	1800		
8.2	1	ZLEW PORZĄDKOWY	600	700	660		
		MAGAZYN PRODUKTÓW SUCHYCH					
9.1	1	ZESTAW REGAŁÓW MAGAZYNOWYCH 4-POZIOMOWYCH	10020	600	1800		
9.2	1	ZESTAW REGAŁÓW MAGAZYNOWYCH 4-POZIOMOWYCH	21960	600	1800		
9.3	1	REGAŁ MAGAZYNOWY 4-POZIOMOWY [UKŁAD "T"]	2650	600	1800		
9.4	1	REGAŁ MAGAZYNOWY 4-POZIOMOWY	1600	600	1800		

ZESTAWIENIE POWERZCHNI			
Nr pom.	Nazwa pomieszczenia	Posadzka	Pow.[m²]
0.1	Hol wózkowy	Wykładzina winylowa	58.23
0.2	Toaleta	Płytki gresowe	3.91
0.3	Komunikacja	Wykładzina winylowa	25.09
0.4	Szatnia	Wykładzina winylowa	10.89
0.5	Biuro	Wykładzina winylowa	19.27
0.6	Biuro	Wykładzina winylowa	15.25
0.7	Pomieszczenie socjalne	Wykładzina winylowa	17.47
0.8	Magazyn	Wykładzina winylowa	4.08
0.9	Korytarz	Wykładzina winylowa	4.84
0.10	Pomieszczenie techniczne	Wykładzina winylowa	3.74
0.11	Łazienka	Płytki gresowe	12.93
0.12	Szatnia dla pracowników	Wykładzina winylowa	11.52
0.13	Komunikacja	Wykładzina winylowa	16.66
0.14	Komunikacja	Wykładzina winylowa	44.53
0.15	Magazyn warzyw	Wykładzina winylowa	36.91
0.16	Obieralnia warzyw	Wykładzina winylowa	10.03
0.17	Magazyn opakowań	Wykładzina winylowa	18.24
0.18	Magazyn opakowań	Wykładzina winylowa	14.09
0.19	Magazyn żywnościowy. Artykuły mięsne.	Wykładzina winylowa	25.97
0.20	Przedsionek	Wykładzina winylowa	5.08
0.21	Przedmagazyn	Wykładzina winylowa	13.25
0.22	Magazyn i UV jaj	Wykładzina winylowa	2.14
0.23	Magazyn żywnościowy. Artykuły produktów suchych.	Wykładzina winylowa	13.33
0.24	Komunikacja	Wykładzina winylowa	20.59
0.25	Przedsionek	Wykładzina winylowa	6.58
0.26	Magazyn produktów suchych	Wykładzina winylowa	54.93
0.27	Magazyn chemii	Wykładzina winylowa	18.25
SUMA			487.80

LEGENDA

INSTALACJA KAN. SANITARNEJ

- PVC160 i=1,5%, L=13,3m — KAN. SANITARNA SOCJ.-BYTOWA
- PVC160 i=1,5%, L=13,3m — KANAŁ SANITARNY z łuchni zb.żywienia i pom. pomocniczych z odprowadzeniem do separatora tłuszczów
- PK1 PVC110 — PION KAN. SANITARNEJ socj.-byt. PVC-U, wyprowadzony ponad dach
- PS2 PVC110 — PION KAN. SANITARNEJ - z łuchni zb. żywienia do separatora tłuszczów, PVC-U , wyprowadzony ponad dach
- OW1 — OBEJŚCIE WENTYLACYJNE PVC-U, wpięcie do pionu sanitarnego
- PVC110 i=2%, L=xxx,xx — KANAŁ SANITARNY prowadzony nad posadzką/pod stropem danej kondygnacji
- PRZEWÓD POZIOMY ODPŁYWOWY PVC, i=2% prowadzony pod stropem danej kondygnacji
- PK istn — PION KAN. SANITARNEJ istniejący
- PROJ. PRZYBORY SANITARNE W MIEJSCU ISTNIEJĄCYCH wykonać nowe podejścia/piony z rur PVC-PP

INSTALACJA WODOCIĄGOWA

- Ø(zmiana)stal/cynk — GŁÓWNE PRZEWODY z.w.u./ c.w.u./ cynk. tytu PEX prowadzone pod stropem piwnicy w otulinie termoizol.
- Ø(zmiana)stal/cynk — PRZEWODY z.w.u./ c.w.u./ cynk. tytu PEX prowadzone w posadzce/bruzdzie ściennej w otulinie termoizolacyjnej
- PW1 — PION WODOCIĄGOWY z.w.u./c.w.u/cynk. tytu PEX

UWAGI:

1. Piony kan. sanitarnej wpiąć do istniejących przewodów odpływowych zlokalizowanych pod posadzką piwnicy.
2. Część instalacji wod-kan będąca w dobrym stanie technicznym - można wykorzystać po uzgodnieniu z Inwestorem i Projektantem.
3. W pomieszczeniu obieralni wpust wyposażyć w wiaderko osadnikowe.
4. Urządzenia sanitarne montować zgodnie z wytycznymi konkretnego producenta.
5. W miejscu przejścia pionu w przewód odpływowy poziomy- na wys. ok. 0,4m nad posadzką zamontować czyszczak rewizyjny. Dostęp poprzez drzwiczki rewizyjne.
6. Piony montowane w bruzdach ściennych ścian wewnętrznych muszą posiadać przestrzeń powietrzną wokół rury- niedopuszczalne zamurowywanie pionów.
7. Pamiętać, aby podejście od WC było podłączane osobnym podejściem, za pomoca trójnika 45°umieszczonego najniżej na danym pionie.

PRZEBUDOWA POMIESZCZEŃ KUCHNI W BUDYNKU SZPITALA POWIATOWEGO W LIMANOWEJ WRAZ Z INSTALACJAMI WEWNĘTRZNYMI: WOD.-KAN., C.O., GAZOWĄ, WENTYLACJI MECHANICZNEJ I KLIMATYZACJI

BRANŻA	**SANITARNA**	NR RYS.
RYSUNEK	**WEWNĘTRZNA INST. WOD-KAN- RZUT PIWNICY**	S1
LOKALIZACJA	Działka nr 16/9 przy ul. Piłsudskiego 61 w Limanowej, gm. Limanowa	
INWESTOR	Szpital Powiatowy w Limanowej im. Miłosierdzia Bożego ul. Piłsudskiego 61 34-600 Limanowa, gmina Limanowa	SKALA 1:100
PROJEKTOWAŁ	mgr inż. Krzysztof Gaik upr. nr MAP/0464/PWBS/19 instalacyjna w zakresie sieci, instalacji i urządzeń cieplnych, wentylacyjnych, gazowych, wodociągowych i kanalizacyjnych	DATA MARZEC 2021
SPRAWDZIŁ	mgr inż. Agnieszka Rudka upr. nr MAP/0472/POOS/11 instalacyjna w zakresie sieci, instalacji i urządzeń cieplnych, wentylacyjnych, gazowych, wodociągowych i kanalizacyjnych	

KB BIURO PROJEKTÓW
Krzysztof Bodurka
Proszowska 69, 32-700 Bochnia,
tel.661 942 455

Zastrzega się wszelkie prawa wynikające z ustawy o prawie autorskim. Rysunek nie może być przerysowywany lub kopiowany bez pisemnej zgody "KB Biuro Projektów"