F-1 - FRAGMENT ŚCIANY KURTYNOWEJ - - ELEWACJA PÓŁNOCNA

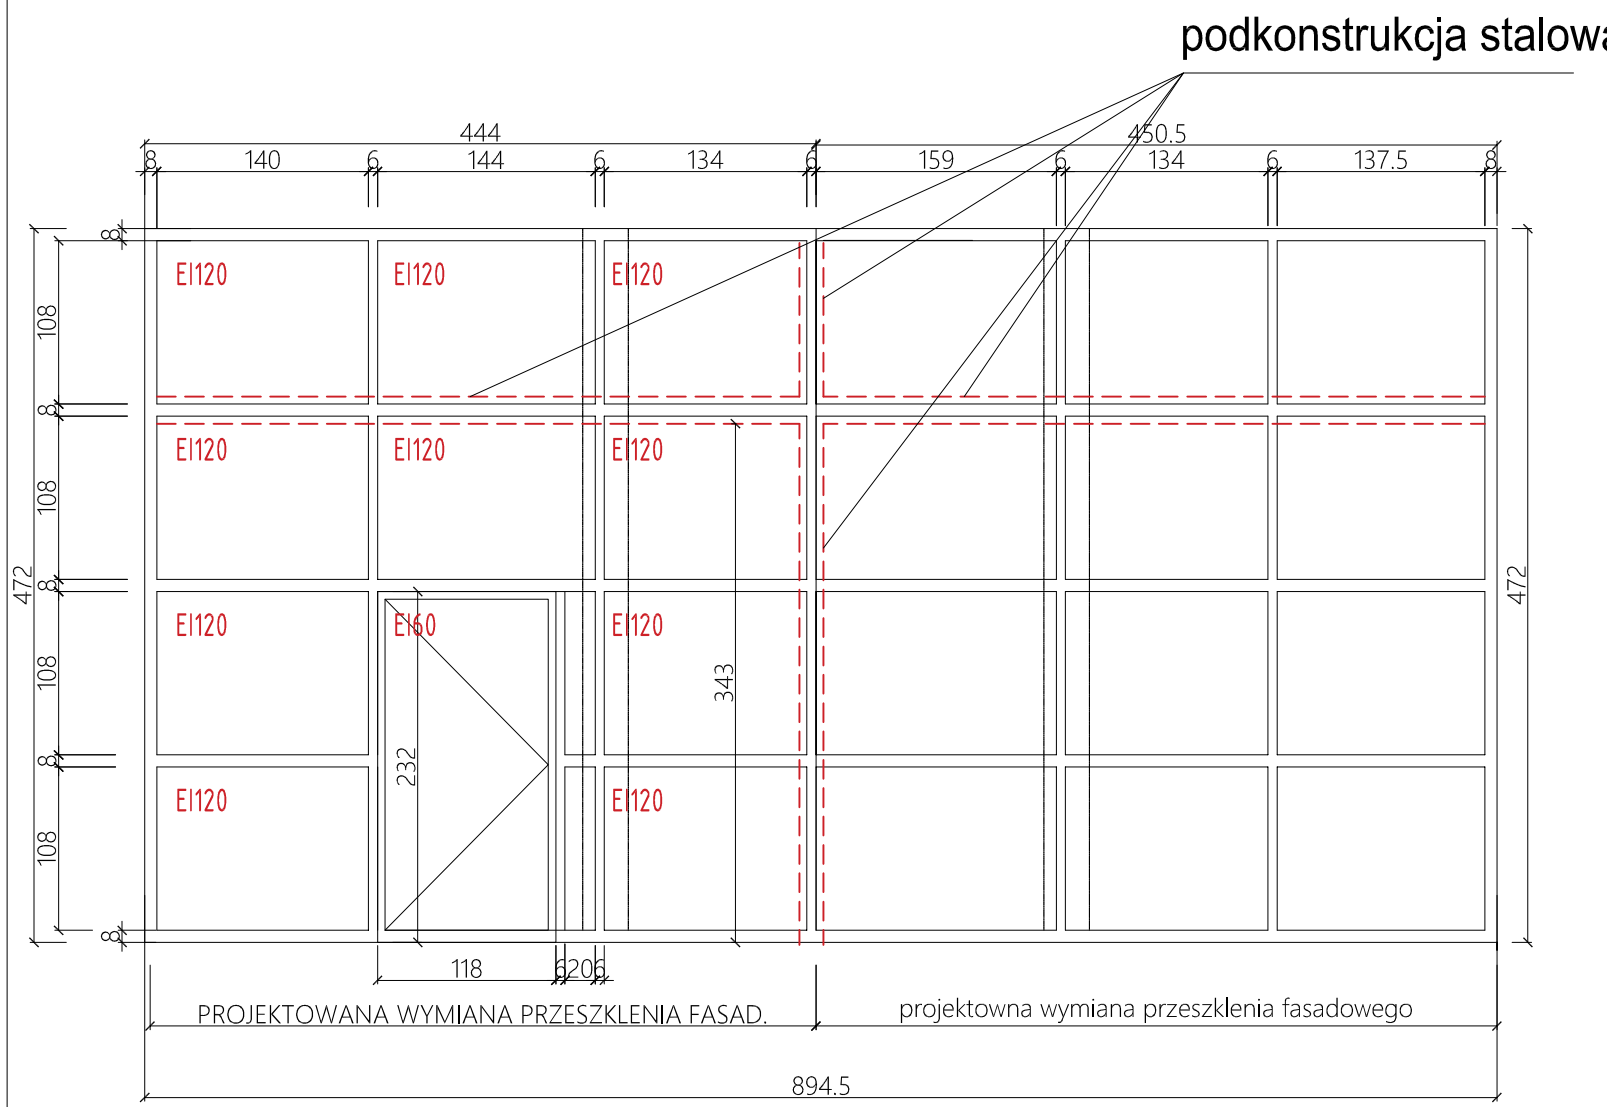

F-2 - FRAGMENT ŚCIANY KURTYNOWEJ - - ELEWACJA POŁUDNIOWA

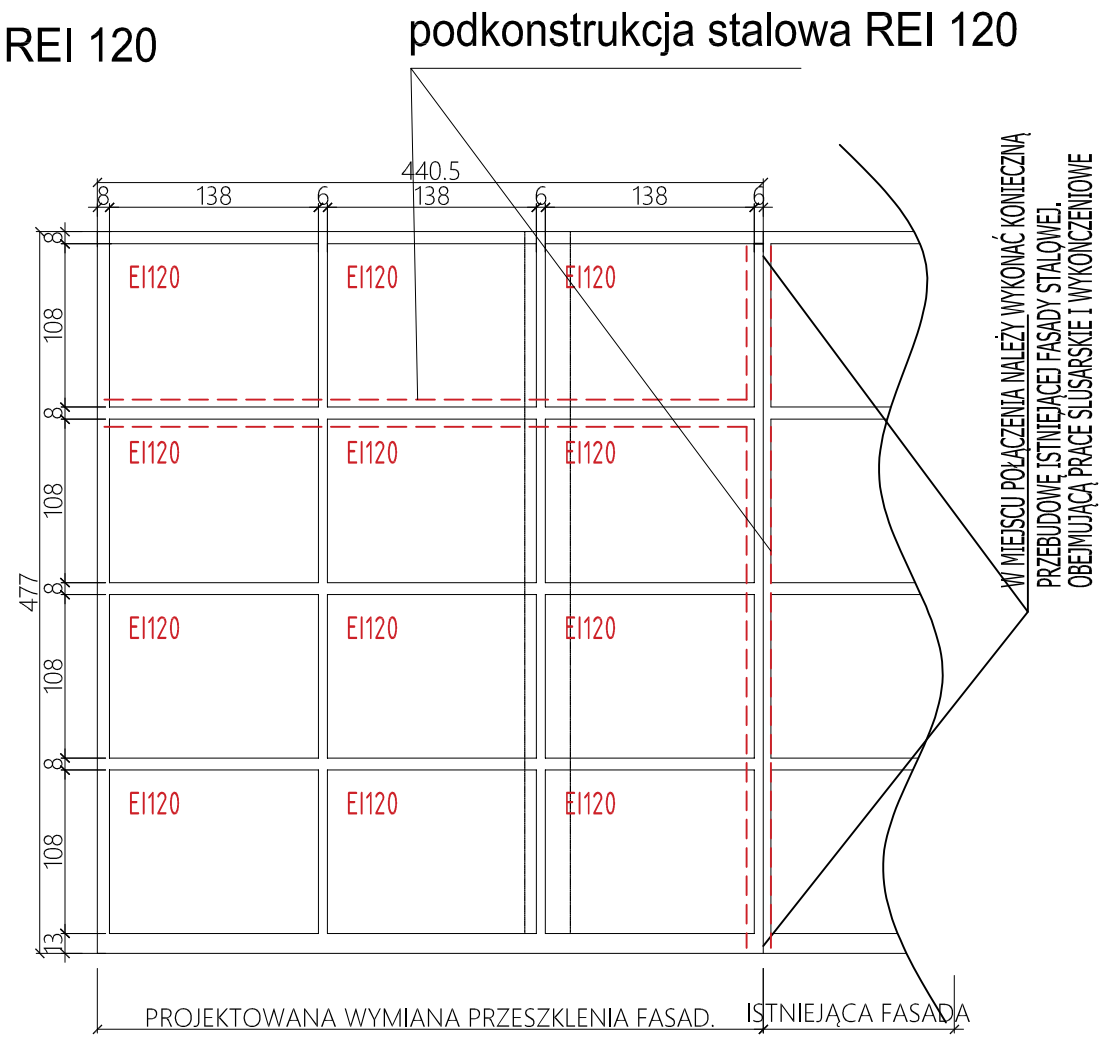

Podkonstrukcję stalową o klasie odporności ogniowej REI 120 należy wykonać z profili stalowych zamkniętych, mocowanych do ściany podokiennej i nadproża na kotwy chemiczne zabezpieczenie pożarowe od środka wykonać poprzez obudowę płytami ogniochronnymi

Od strony zewnętrznej zastosować do wykończenia panele z profili jak stolarka.

PRZED ZŁOŻENIEM ZAMÓWIENIA WSZTSTKIE WYMIARY I ILOŚCI NALEŻY SPRAWDZIĆ NA BUDOWIE PO WYKONANIU ROBÓT KONSTRUKCYJNYCH
NINIEJSZE ZESTAWIENIE JEST CZESCIĄ PROJEKTU BUDOWLANEGO I JAKO TAKIE WINNO BYC ROZPATRYWANE ŁACZNIE Z CAŁYM PROJEKTEM (RYSUNKI+OPIS)
ZESTAWIENIE OKRESLA JEDYNIE STANDARD WYKONANIA STOLARKI I WYMIARY OTWOROW, W KTORYCH STOLARKA WINNA BYC ZAMONTOWANA,
ZESTAWIENIE NIE JEST WARSZTATOWYM ZESTAWIENIEM ILOSCIOWYM I WIELKOSCIOWYM, NIE OKRESLA WYMIAROW SAMEJ STOLARKI

DO ZAMÓWIENIA OKIEN NIEZBĘDNE SĄ POMIARY Z NATURY I PRZEANALIZOWANIE CAŁEGO PROJEKTU BUDOWLANEGO ORAZ WARUNKÓW POZWOLENIA NA BUDOWĘ

JEDNOSTKA PROJEKTOWA:

TYTUŁ PROJEKTU:
COLLEGIUM NOVUM UAM

NAZWA I ADRES OBIEKTU INWESTYCJI
BUDOWA WEWNĘTRZNEGO SZYBU DŹWIGOWEGO
W HALLU GŁÓWNYM ORAZ BUDOWA ZEWNĘTRZNEGO
SZYBU DŹWIGOWEGO I ROZBUDOWA CZĘŚCI KORYTARZA
W BUDYNKU COLLEGIUM NOVUM UAM
UL. ALEJE NIEPODLEGŁOŚCI 4, 61-874 POZNAŃ
CZ. DZ. 12/2, ARK. 45, OBRĘB POZNAŃ

PROJEKTOWAŁ
mgr inż. arch. ANDRZEJ TOMASIK UPR. BUD. 38/P/98

SPRAWDZIŁ
mgr inż. arch. IWONA OLSZEWSKA UPR. BUD. NR 7131/21/P/2004

TREŚĆ RYSUNKU
ZESTAWIENIE ŚCIAN SZKLANYCH KURTYNOWYCH

STADIUM	BRANŻA	RYS. NR
PROJEKT TECHNICZNY	ARCHITEKTURA	A-8.1A
DATA 02.2021	SKALA 1:50	