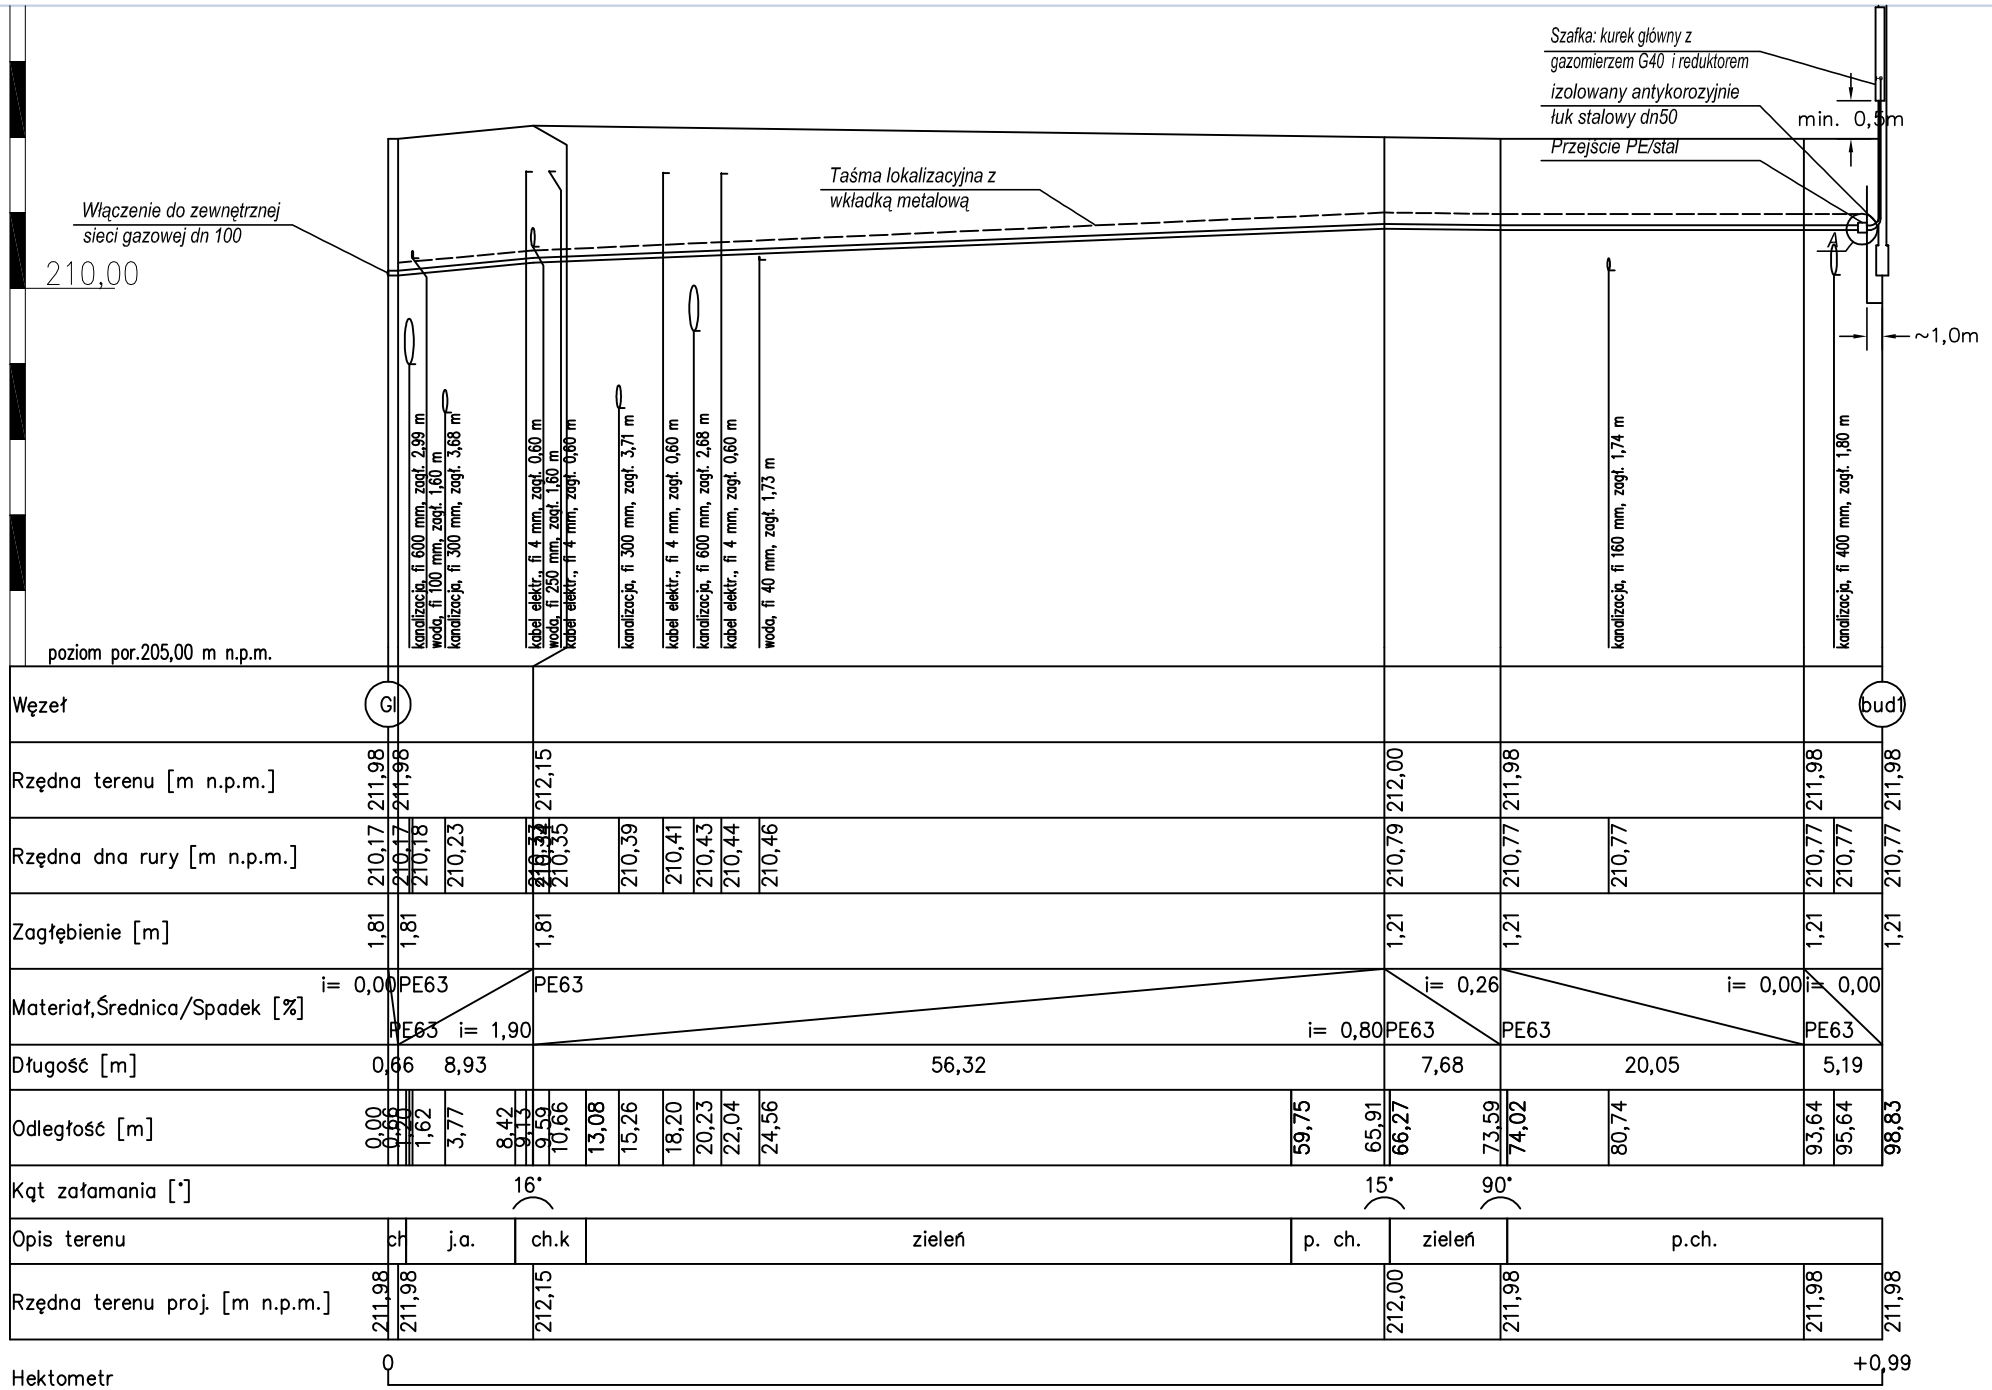


Opisy terenu, legenda:
- ch – Chodnik
- ch.k – Chodnik kostka
- j.a. – Droga asfaltowa
- p. ch. – Pyty chodnikowe
- p.ch. – Pyty chodnikowe
- zieleń – Teren zielony

1:100

1:500

SZCZEGÓŁ A:

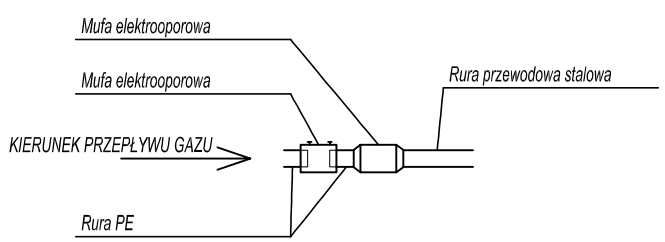


| | | | |
|---|---|---|---|
| STANISŁAW KARPIEL USŁUGI ARCHITEKTONICZNE ul. Droga do Daniela 3, 34-500 Zakopane | | | |
| INWESTOR | Politechnika Krakowska im. Tadeusza Kościuszki, ul. Warszawska 24, 31-155 Kraków | | |
| LOKALIZACJA | al. Jana Pawła II 37, dz. ew. nr 21/169, 21/245, obr. 6 Nowa Huta, Kraków | | |
| INWESTYCJA | BUDOWA CENTRUM DYDAKTYCZNO-NAUKOWEGO NOWOCZESNYCH TECHNOLOGII ENERGETYCZNYCH - BUDYNEK NR 2 WRAZ Z WEWNĘTRZNYMI INSTALACJAMI ELEKTRYCZNYMI, SŁABOPRĄDOWYMI, WODOCIĄGOWYMI, KANALIZACYJNYMI, CHŁODNICZĄ, WENTYLACJI I KLIMATYZACJI ORAZ INFRASTRUKTURĄ ZEWNĘTRZNĄ | | |
| FAZA | P. WYKONAWCZY | | |
| BRANŻA | SANITARNA - INSTALACJA GAZOWA | | |
| PROJEKTOWAŁ | mgr inż. Sławomir Hopek | upr. bud. nr MAP/0213/POOS/12 | |
| SPRAWDZIŁ | mgr inż.Anna Abramek | upr. bud. nr MAP/0491/POOS/12 | |
| ZESPÓŁ PROJEKTOWY | inż. Dariusz Ciosek<br>mgr inż. Marta Złocińska-Franczyk | DATA | 09. 2015 r. |
| | | SKALA | 1:100/500 |
| TEMAT RYSUNKU | PROFIL PRZYŁĄCZA GAZU | NR RYS. | PW/IS/G/04 |