
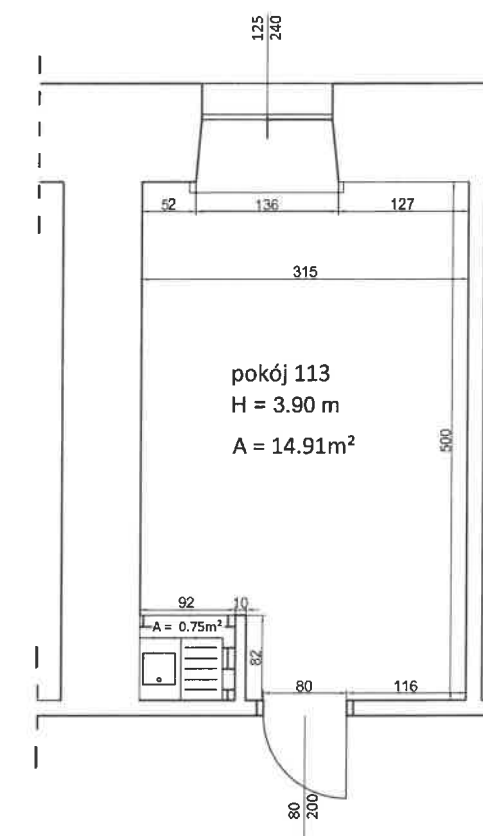


	POLITECHNIKA CZĘSTOCHOWSKA		
Adres obiektu budowlanego	Dział Nauczania		
	Częstochowa, ul. Dąbrowskiego 69	Skala 1 : 100	Nr rys. 2
Temat	Stan projektowany		
	Imię i nazwisko	Data	Podpis
Opracowała Aktualizowała	mgr inż. Martyna Król mgr inż. Dorota Kasprzak	11.2019 09.2021	

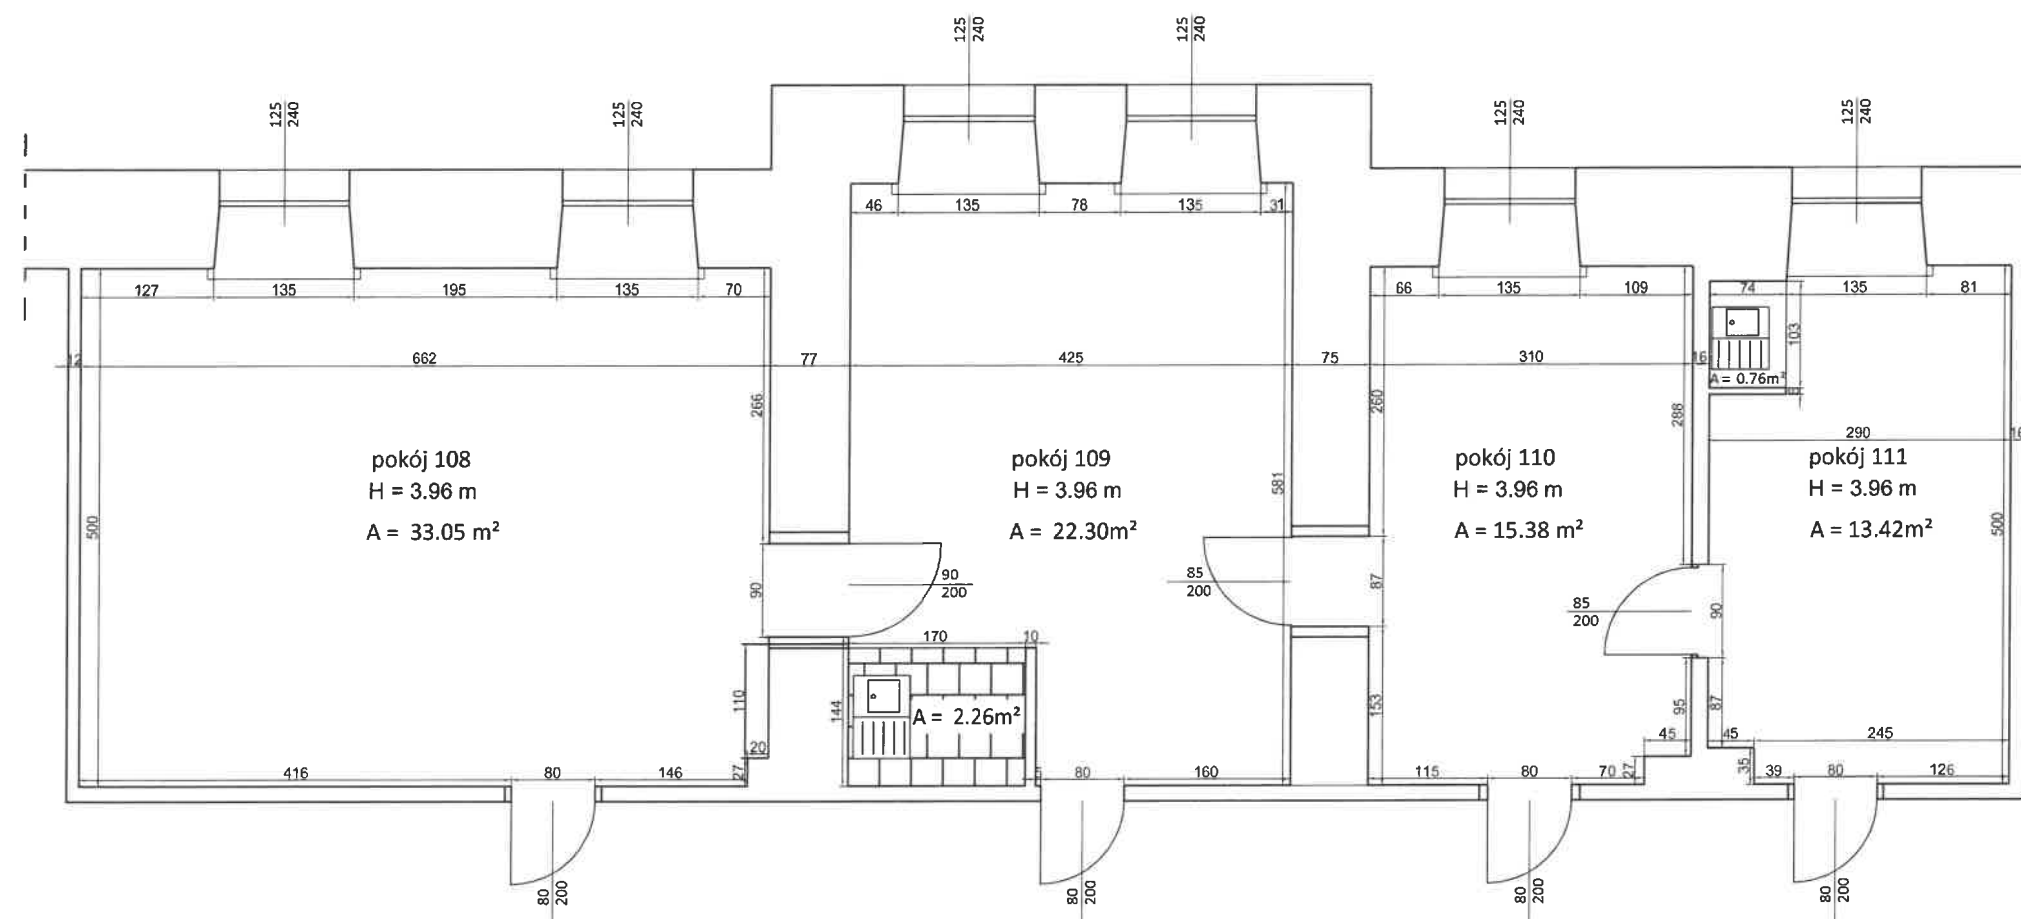

	POLITECHNIKA CZĘSTOCHOWSKA		
Adres obiektu budowlanego	Dział Nauczania		
	Częstochowa, ul. Dąbrowskiego 69	Skala 1 : 100	Nr rys. 1
Temat	Stan istniejący		
	Imię i nazwisko	Data	Podpis
Opracowała:	mgr inż. Martyna Król mgr inż. Dorota Kasprzak	11.2019 09.2021	