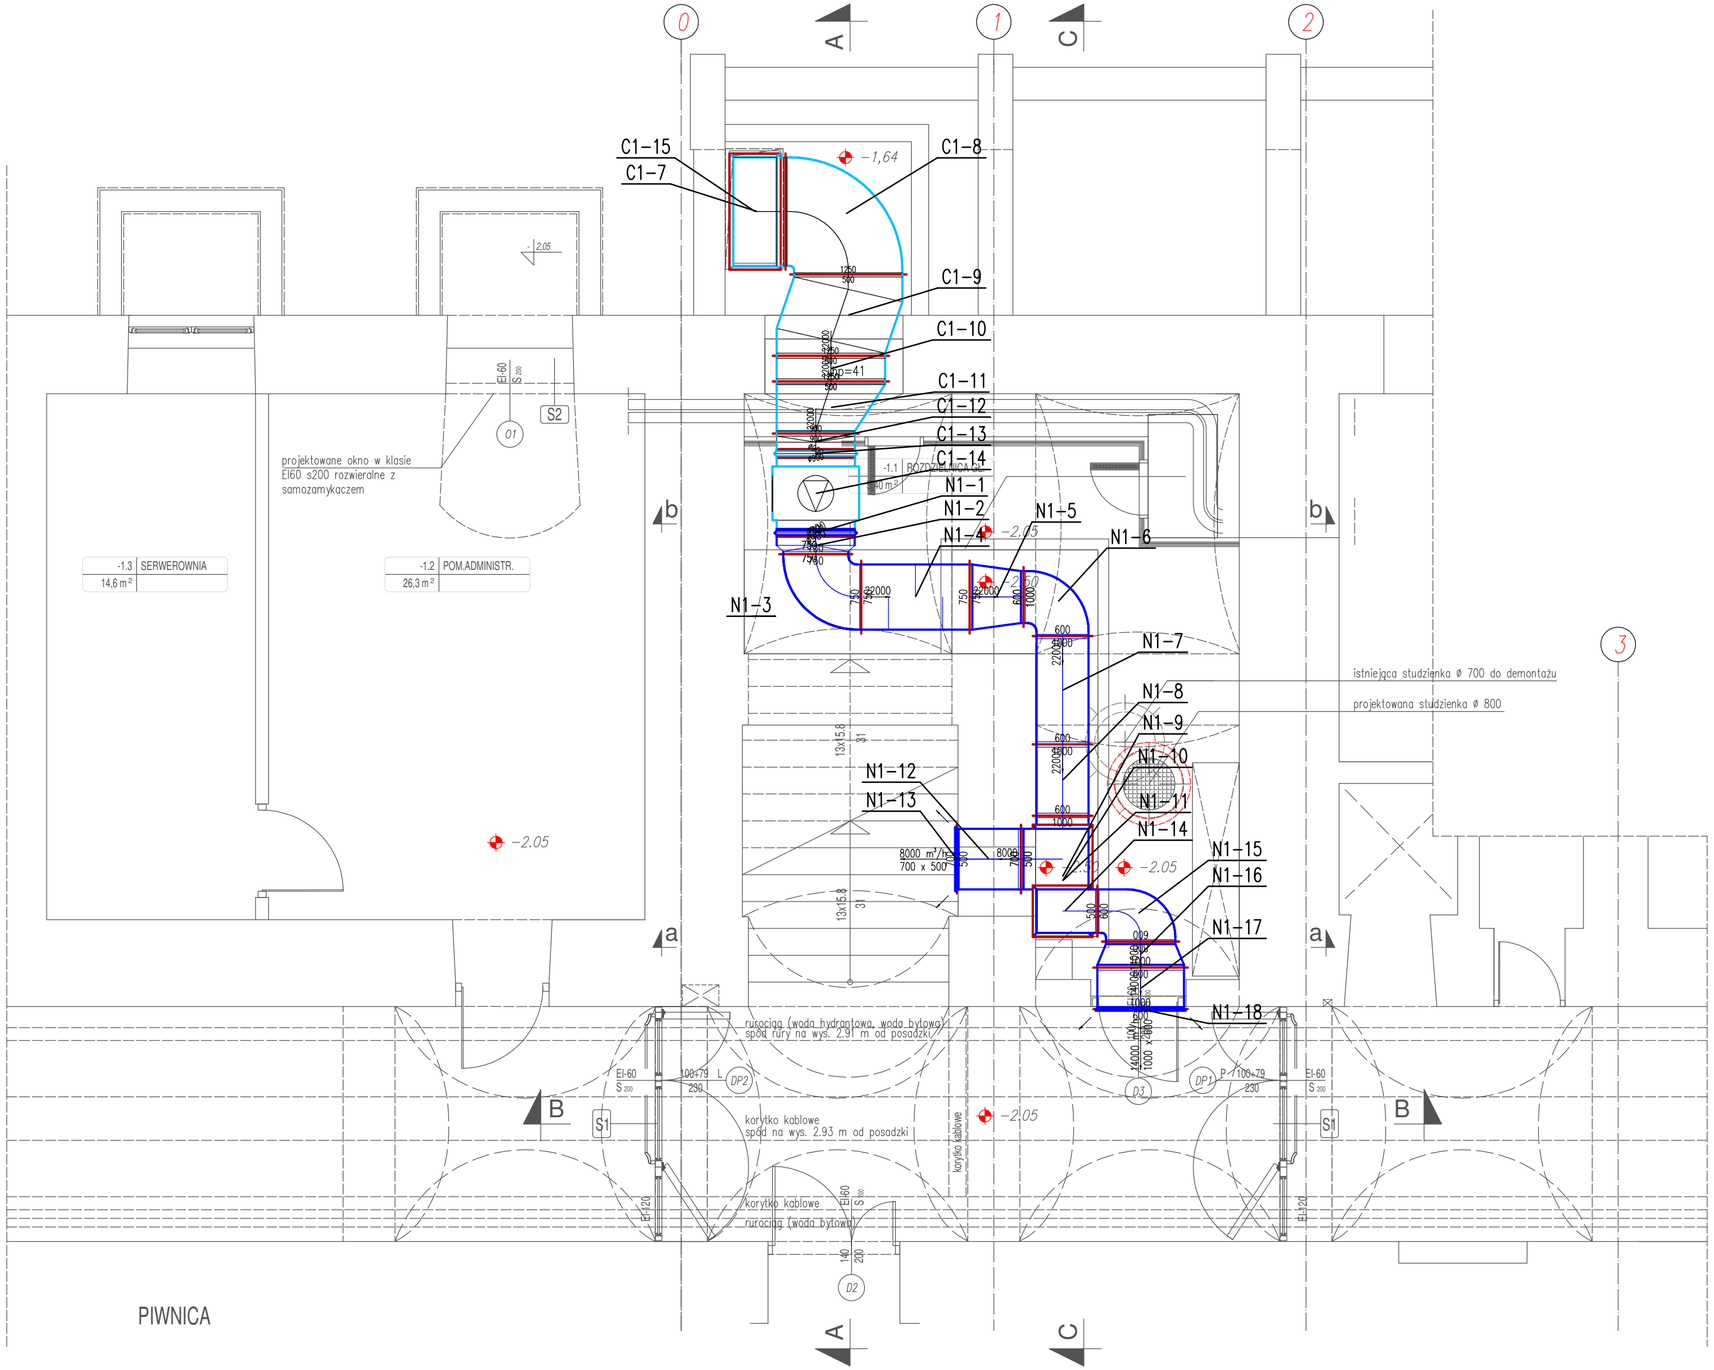

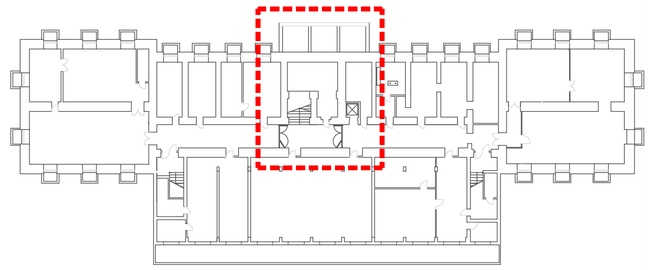

lokalizacja fragmentu rzutu na schemacie kondygnacji piwnic, zakres opracowania, skala 1: 500

INWESTOR:
POLITECHNIKA KRAKOWSKA
im. TADEUSZA KOŚCIUSZKI
UL. WARSZAWSKA 24
31-155 KRAKÓW

PS Architekci
PRACOWNIA PROJEKTOWA PAWEŁ ŚMIECH
ul. gen. Bolesława Wieniawy Długoszowskiego 10/8
31-398 KRAKÓW
tel. kom. +48 /0/501 442 615
e-mail: ps.architekci@gmail.com
NIP: 677-172-21-19
REGON: 356570180
www.amlps.pl

WSZELKIE PRAWA ZASTRZEŻONE
DOKONYWANIE NA RYSUNKU ZMIAN, POPRAWEK, UZUPEŁNIEŃ ITP. ORAZ JEGO ROZPOWSZECHNIANIE BEZ ZGODY JEDNOSTKI AUTORSKIEJ JEST ZABRONIONE.

PROJEKT:
PROJEKT WYDZIELENIA POŻAROWEGO

I ODDYMIANIA GŁÓWNEJ KLATKI SCHODOWEJ, WRAZ Z WYKONANIEM INST. SYGNALIZACJI POŻARU SSP, W BUDYNKU W-3 (10-21) WIEK, NA DZ. 312, OBR.118, UL. WARSZAWSKA 24, KRAKÓW - ŚRÓDMIEŚCIE

TYTUŁ:
RZUT PIWNIC - WENTYLACJA

OPRACOWAŁ:	MGR INŻ. PAWEŁ ŚMIECH KL–56/2002		08.2021
	MGR INŻ. ILONA ŚMIECH		
SPRAWDZIŁ:	MGR INŻ. IWONA ZALIŃSKA SMK/0057/POOS/07		08.2021
BRANŻA:	INSTALACJE SANITARNE	NR ARKUSZA:	IS-1
FAZA:	PROJEKT TECHNICZNY		
UMOWA NR:	DT-2/15/2021/10-21	SKALA:	1: 50
NR PROJEKTU:	01-05-2021		

DATA UKOŃCZENIA PRAC PROJEKTOWYCH : 08.2021

AutoCad LT2005 Serial No: 342–20526863

PS Architekci