NADPROŻE W KONSTRUKCJI STALOWEJ Poz. N-1 5xIPE140 szt.1 skala 1:10

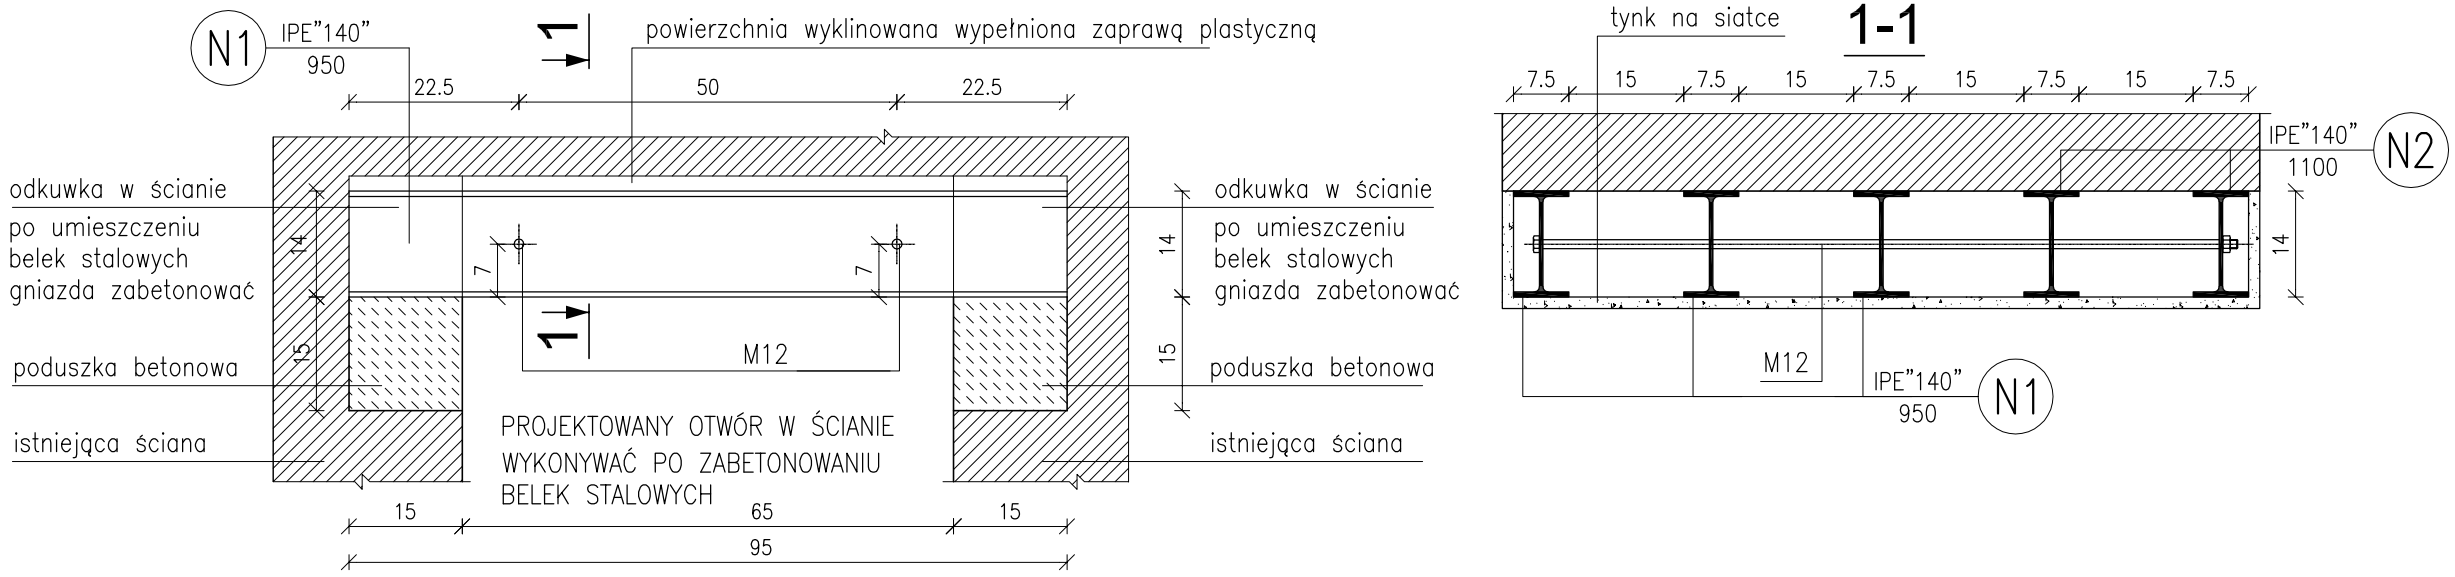

NADPROŻE W KONSTRUKCJI STALOWEJ Poz. N-2 2xIPE140 szt.1 skala 1:10

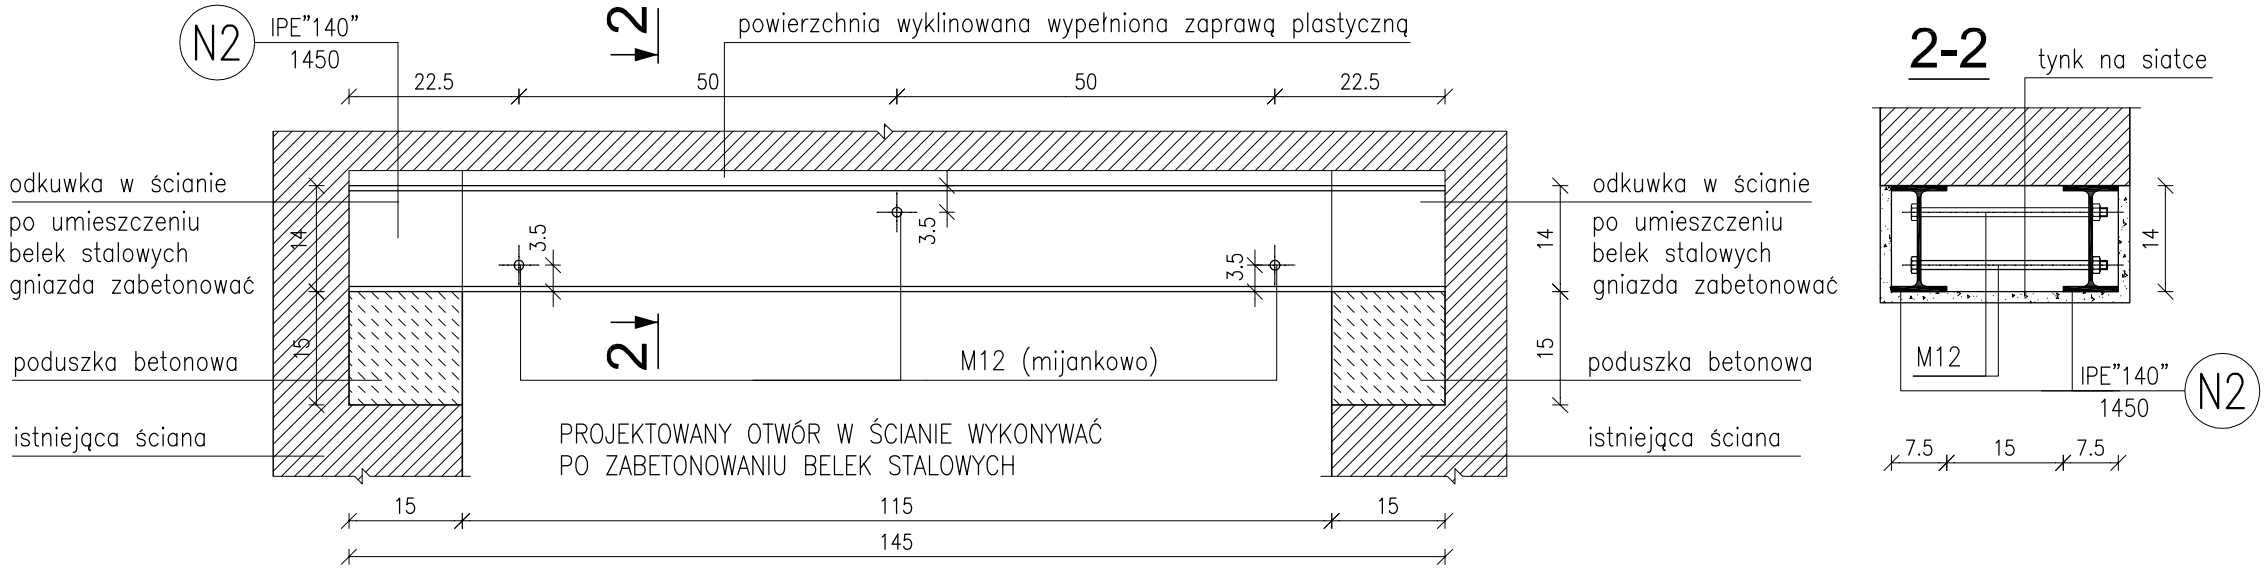

UWAGA: WSZYSTKIE WYMIARY SPRAWDZIĆ **NA BUDOWIE**

UWAGI:
1. NIEOZNACZONE SPOINY WYKONAĆ JAKO PACHWINOWE O GR. 0.7 CIEŃSZEGO ELEMENTU.
2. PRZECIWOGNIOWE ZABEZPIECZENIA KONSTRUKCJI NALEŻY WYKONAĆ wg WYTYCZNYCH RZECZOZNAWCY P.POŻ.

STAL KONSTRUKCYJNA:
- S235JR

SRUBY:
- KL. 5.8, 8.8 DIN 7990

ELEKTRODA:
- EA 1.46

INWESTOR:
POLITECHNIKA KRAKOWSKA
im. TADEUSZA KOŚCIUSZKI
UL. WARSZAWSKA 24
31-155 KRAKÓW

PFS Architekci
PRACOWNIA PROJEKTOWA PAWEŁ SOKOŁ
ul. gen. Bolesława Wieniawy Długoszowskiego 10/8
31-398 KRAKÓW
tel. kom. +48 /0/501 442 615
e-mail: ps.architekci@gmail.com
NIP: 677-172-21-19
REGON: 356570180
www.amlps.pl

WSZELKIE PRAWA ZASTRZEZONE
DOKONYWANIE NA RYSUNKU ZMIAN, POPRAWEK, UZUPEŁNIEŃ ITP. ORAZ JEGO ROZPOWSZECHNIANIE BEZ ZGODY JEDNOSTKI AUTORSKIEJ JEST ZABRONIONE.

PROJEKT:
PROJEKT WYDZIELENIA POŻAROWEGO
I ODDYMIANIA GŁÓWNEJ KLATKI SCHODOWEJ, WRAZ Z WYKONANIEM INST. SYGNALIZACJI POŻARU SSP, W BUDYNKU W-3 (10-21) WIEIK NA DZ. 3/12, OBR.118, UL. WARSZAWSKA 24, KRAKÓW - ŚRÓDMIEŚCIE

TYTUŁ:
NADPROŻA STALOWE

OPRACOWAŁ: ELABORATED BY:	MGR INŻ. TOMASZ OSINIAK PDK/0153/POOK/10		09.2021
SPRAWDZIŁ: VERIFICATION:	MGR INŻ. IWONA NAPORA SKL/3674/PWOK/11		09.2021
BRANŻA: BRANCH:	KONSTRUKCJA	NR ARKUSZA / SHEET:	K-04
FAZA: PHASE:	PROJEKT TECHNICZNY		
UMOWA NR: CONTRACT NO:	DT-2/15/2021/10-21	SKALA / SCALE:	1:10
NR PROJEKTU: PROJECT NO:	01-05-2021		

DATA UKONCZENIA PRAC PROJEKTOWYCH 09.2021

AUTOCAD LT2005 SERIAL NO:342-20526863

PFS Architekci