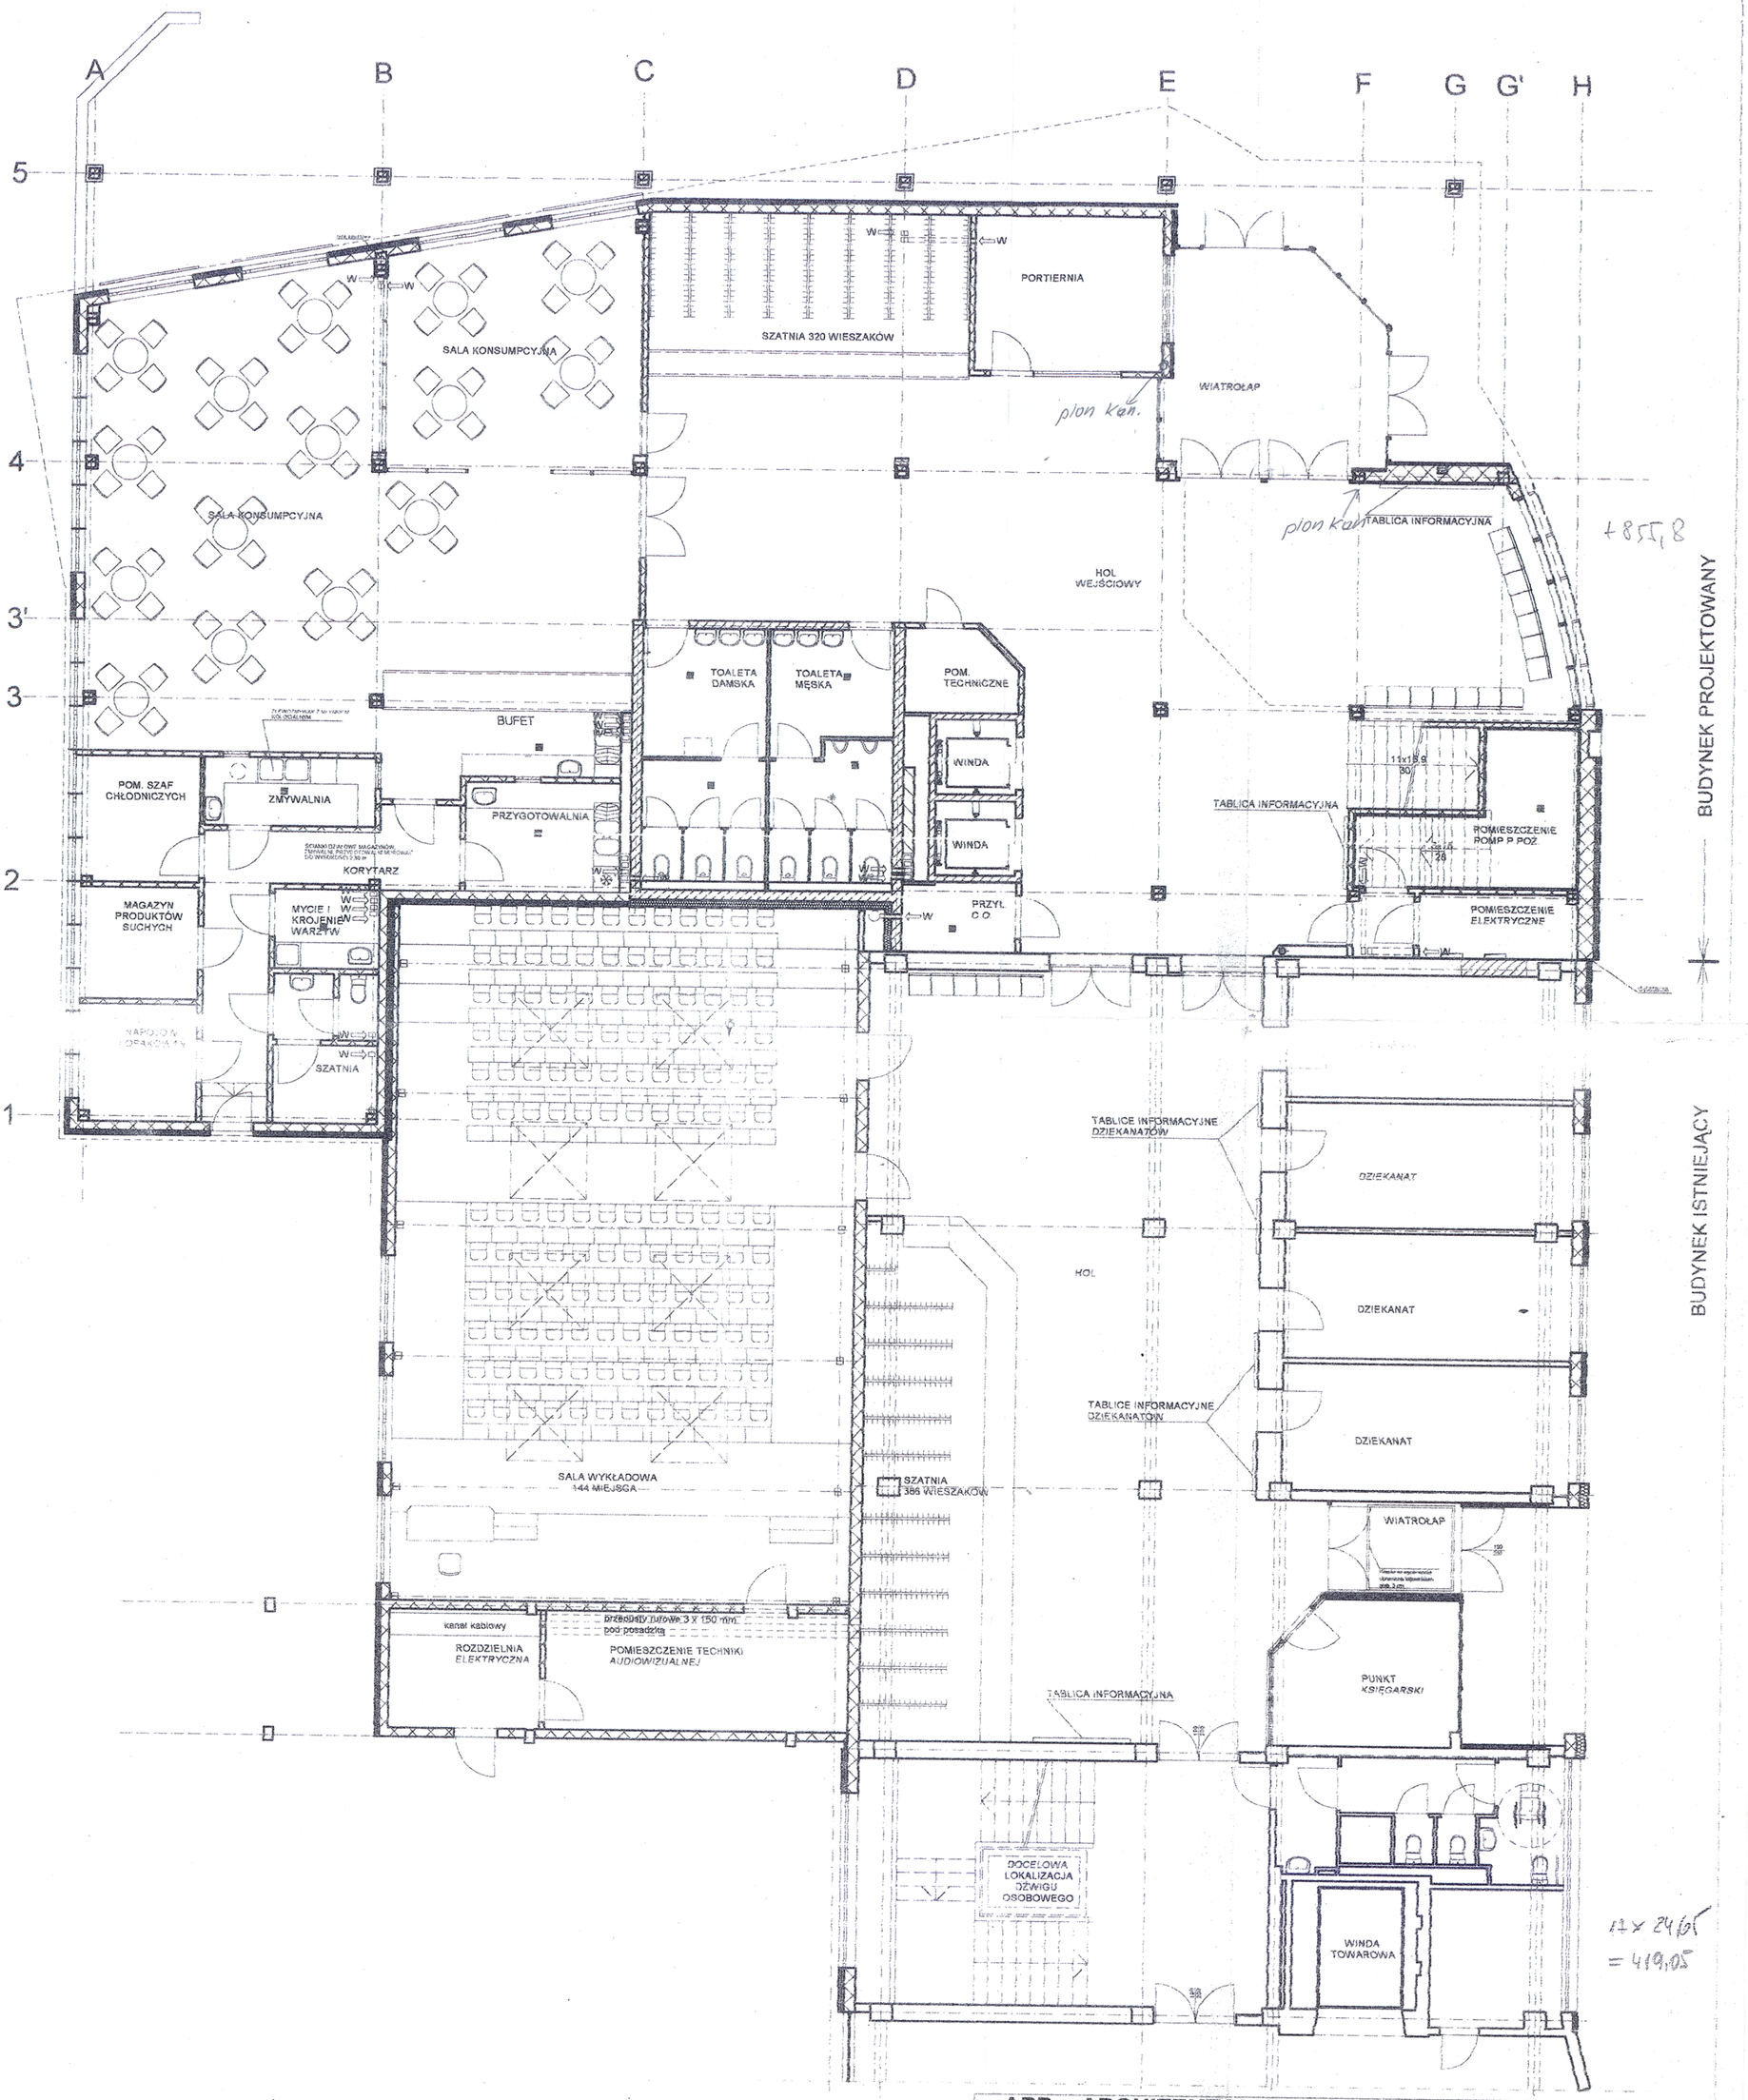

APP - ARCHITEKTONICZNA PRACOWNIA PROJEKTOWA
mgr inż. Lech Nowotarski, Częstochowa, ul. Sowińskiego 1/7

Nazwa i adres obiektu bud.	Budynek dydaktyczny Wydziału Zarządzania Politechniki Częstochowskiej Częstochowa, ul. Armii Krajowej 19		
Przedmiot rysunku	**Aranżacja wnętrz - parter**	Skala: 1: 100	Rys. nr 36
Projektanci	mgr. inż arch. Lech Nowotarski	nr upr. 636/73/KT	
	mgr. inż arch. Joanna Wilk	nr upr. FT - 83861/15/85	
	mgr. inż arch. Przemysław Płowecki	nr upr. KL - 31/2000	
Sprawdzający	mgr inż. arch. Zbigniew Langier	nr upr.271/KL/73	Data: 09/2000