


FRAGMENT RZUTU II PIĘTRA 1:50

WYSOKOŚĆ WZYSTYKICH OTWORÓW PRZYŃOWYCH - 2,06m

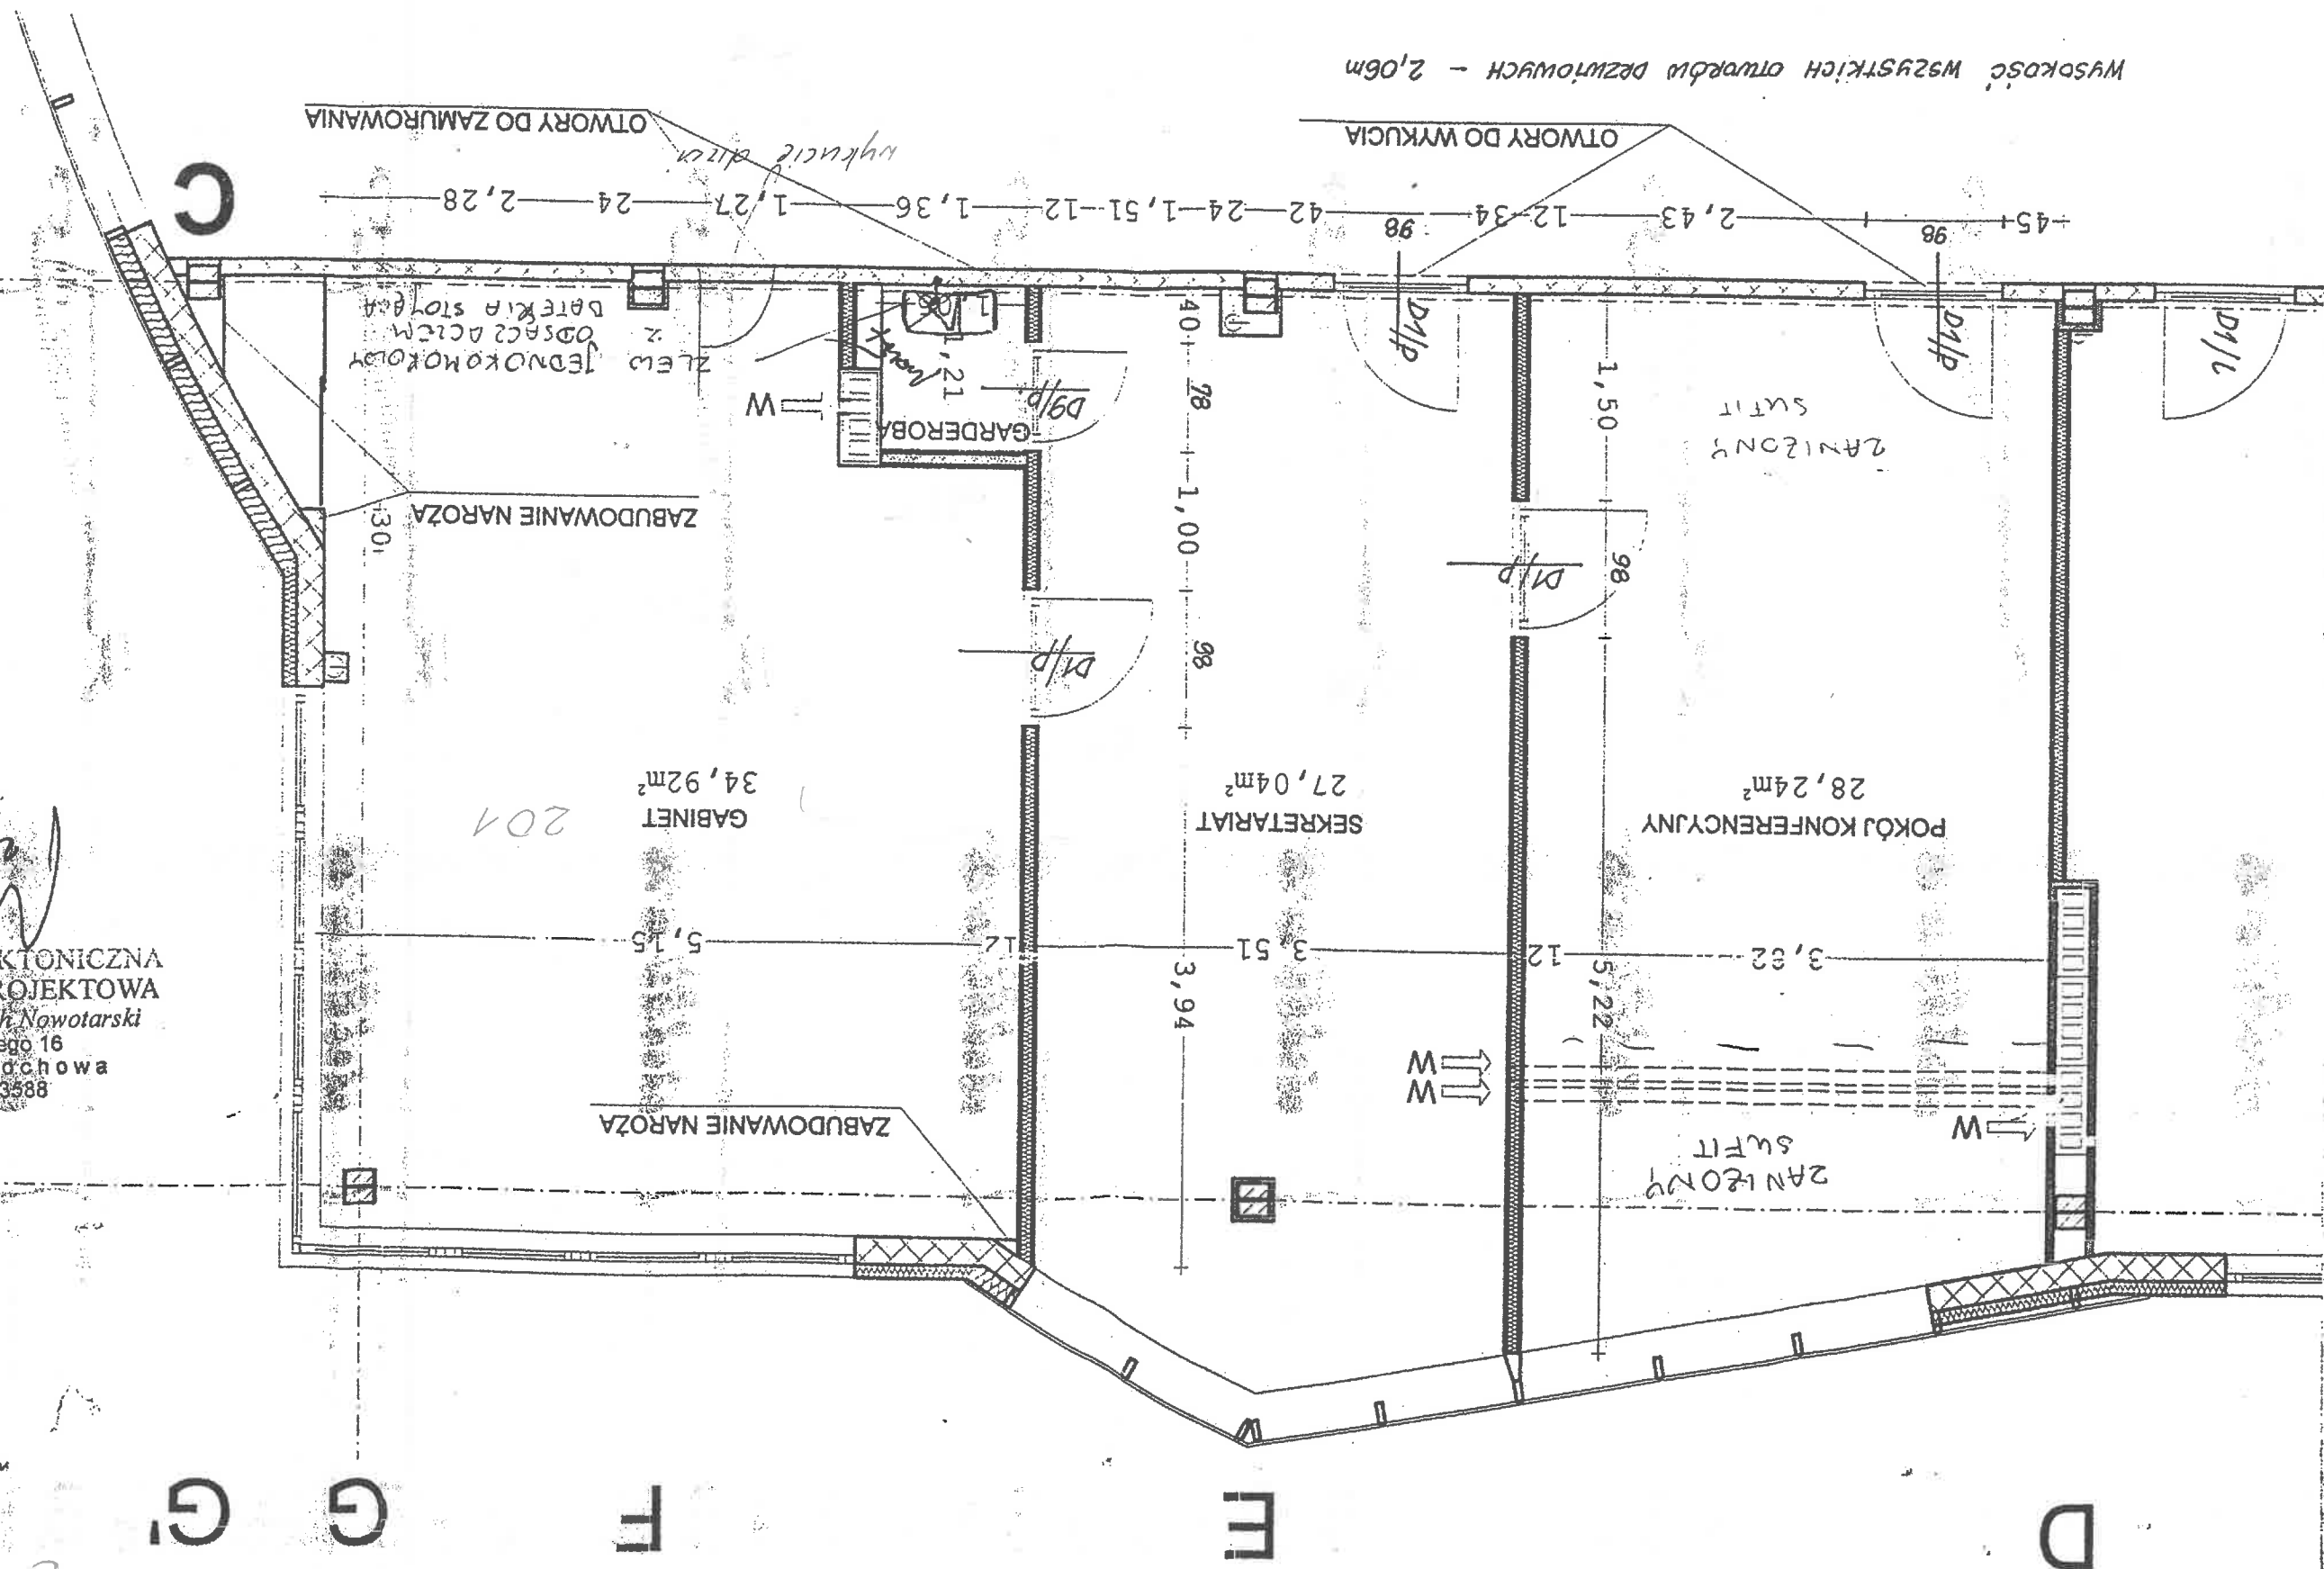

**A.P.P. - ARCHITEKTONICZNA
PRACOWNIA PROJEKTOWA**
Mgr inż. arch. Lech Nowotarski
ul. Sowńskiego 16
42-200 Częstochowa
IDS 150513588

the pie is 0