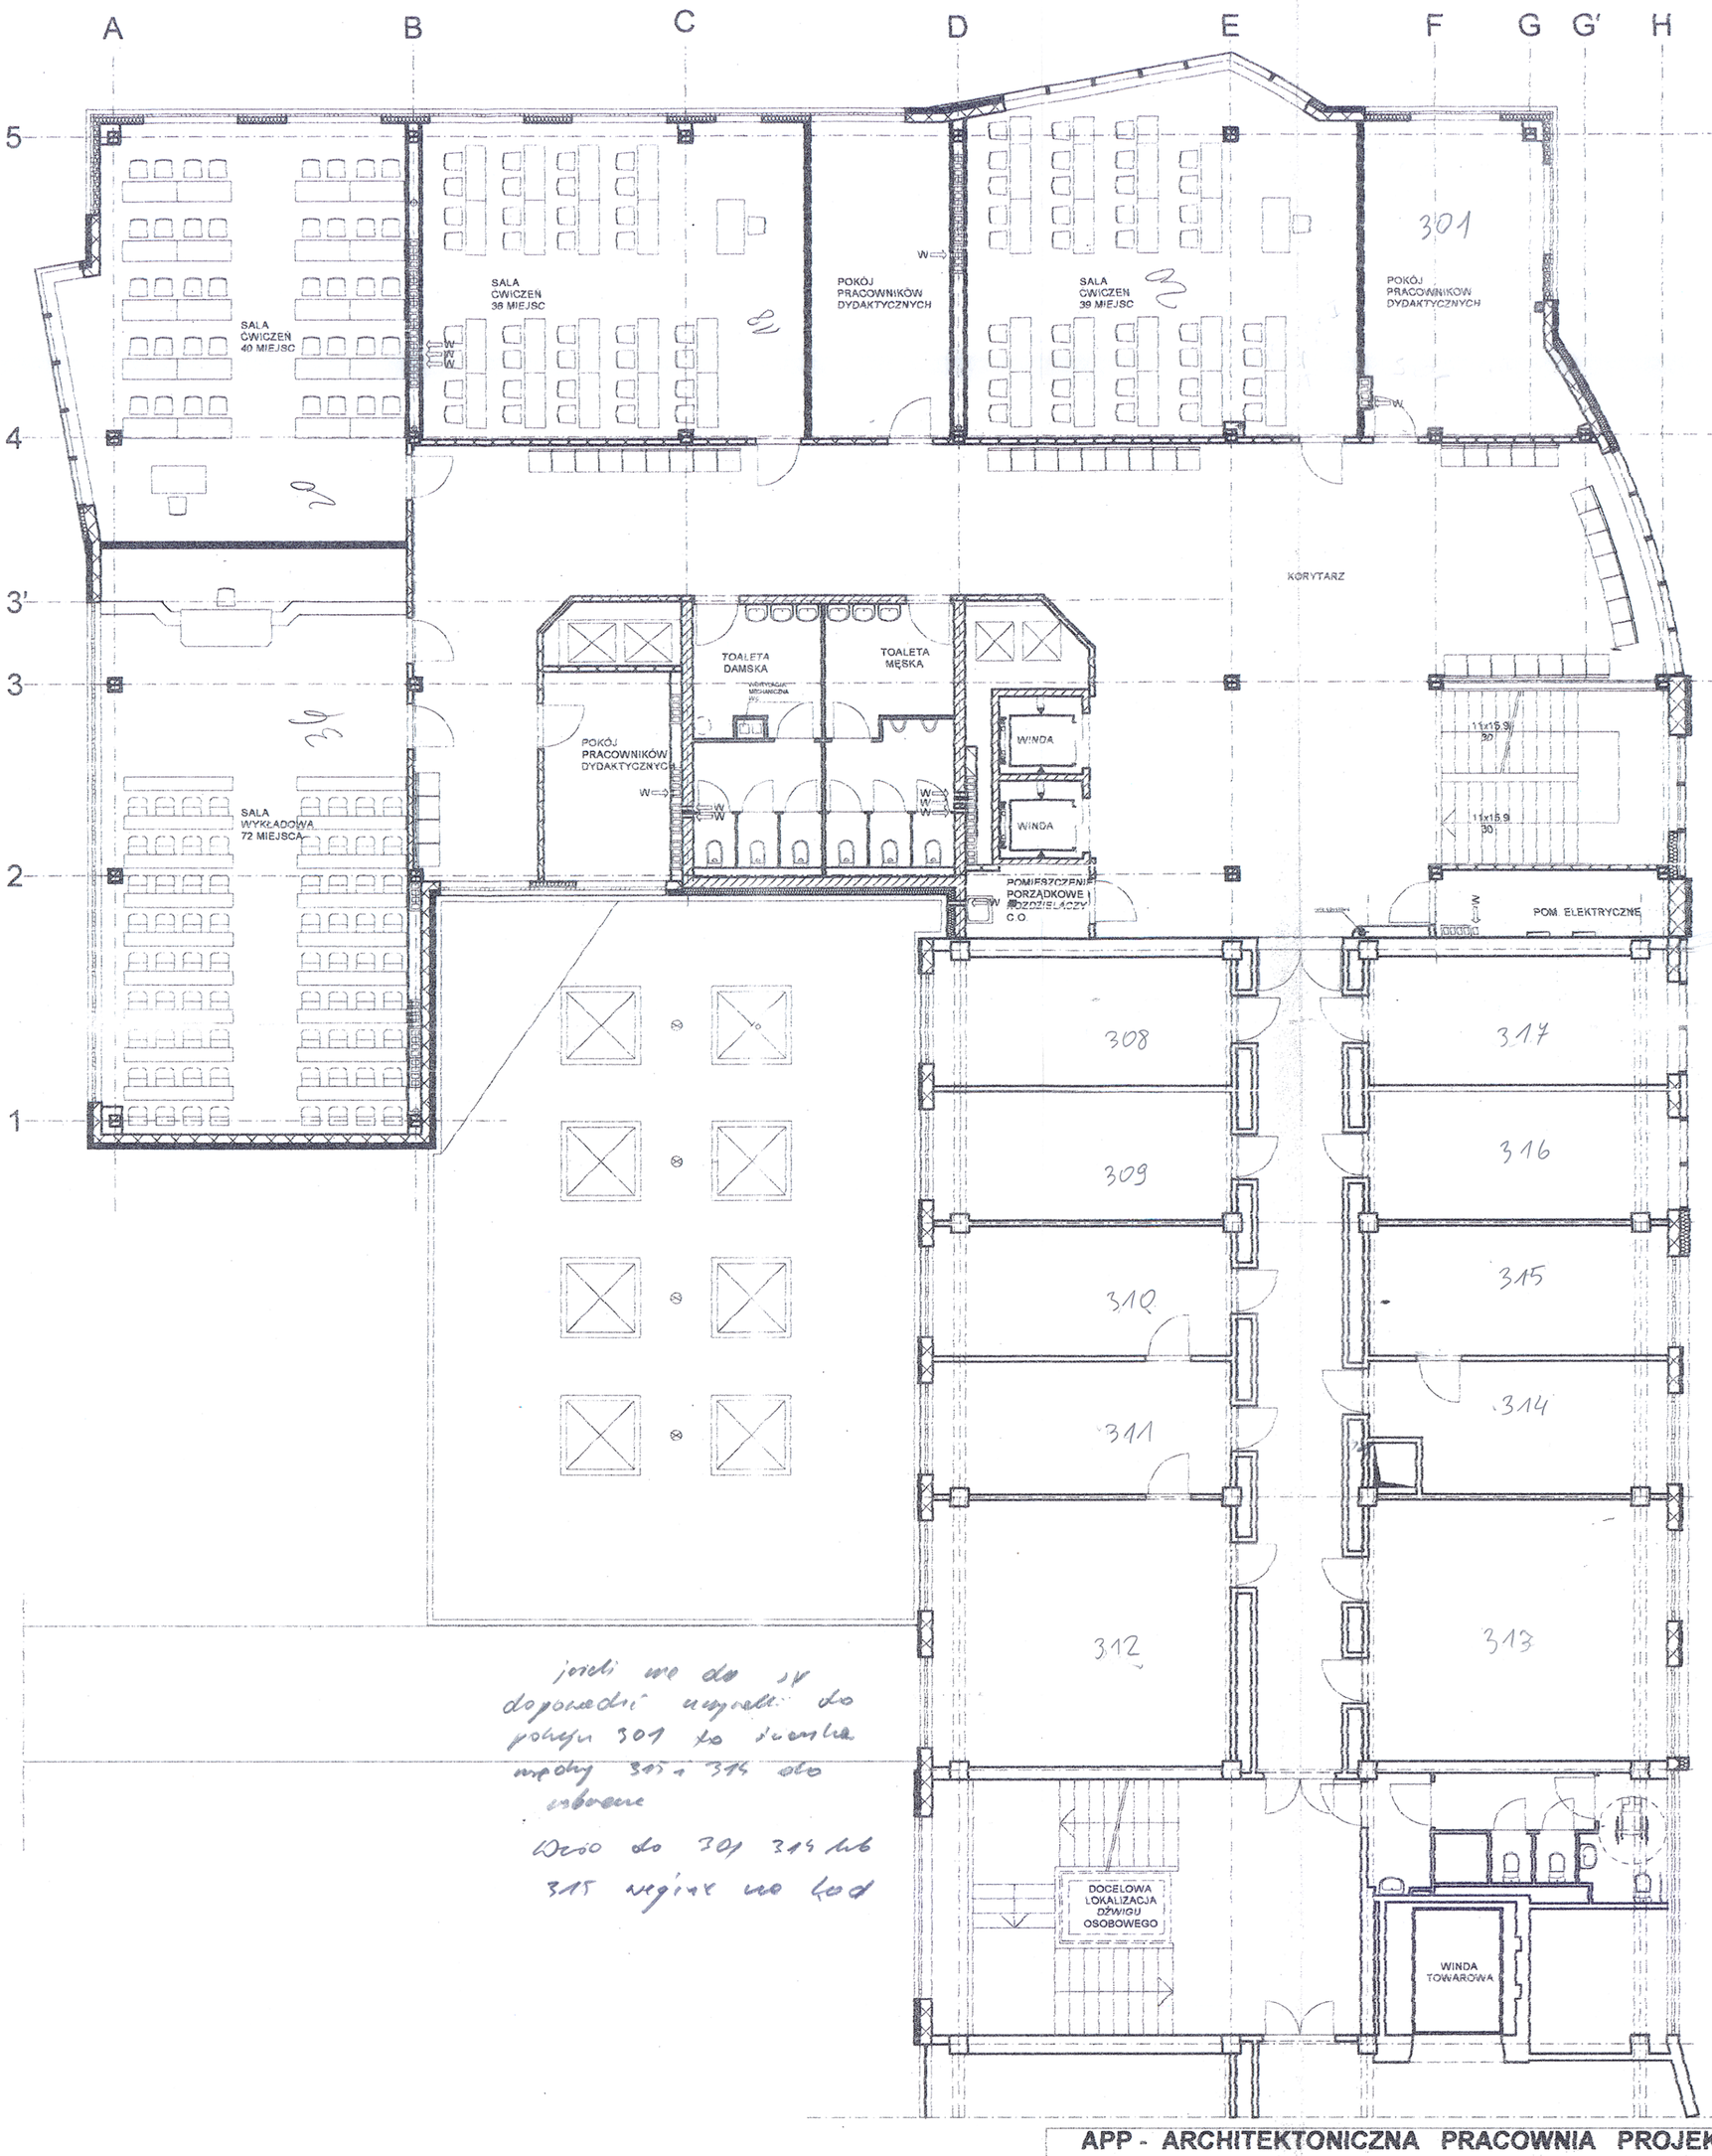

jeżeli nie do 1F
dopowiedzi wyjście do
pokoju 301 to ściana
między 315 a 314 do
usunięcia

Dwie do 301 314 lub
315 wejście na łącz

APP - ARCHITEKTONICZNA PRACOWNIA PROJEKTOWA mgr inż. Lech Nowotarski, Częstochowa, ul. Sowińskiego 1/7			
Nazwa i adres obiektu bud.	Budynek dydaktyczny Wydziału Zarządzania Politechniki Częstochowskiej Częstochowa, ul. Armii Krajowej 19		
Przedmiot rysunku	**Aranżacja wnętrz piętro 3**	Skala: 1: 100	Rys. nr 39
Projektanci	mgr. inż arch. Lech Nowotarski	nr upr. 636/73/KT	
	mgr. inż arch. Joanna Wilk	nr upr. FT - 83861/15/85	
	mgr. inż arch. Przemysław Płowecki	nr upr. KL - 31/2000	Data: 08/2000
Sprawdzający	mgr inż. arch. Zbigniew Langier	nr upr.271/KL/73	