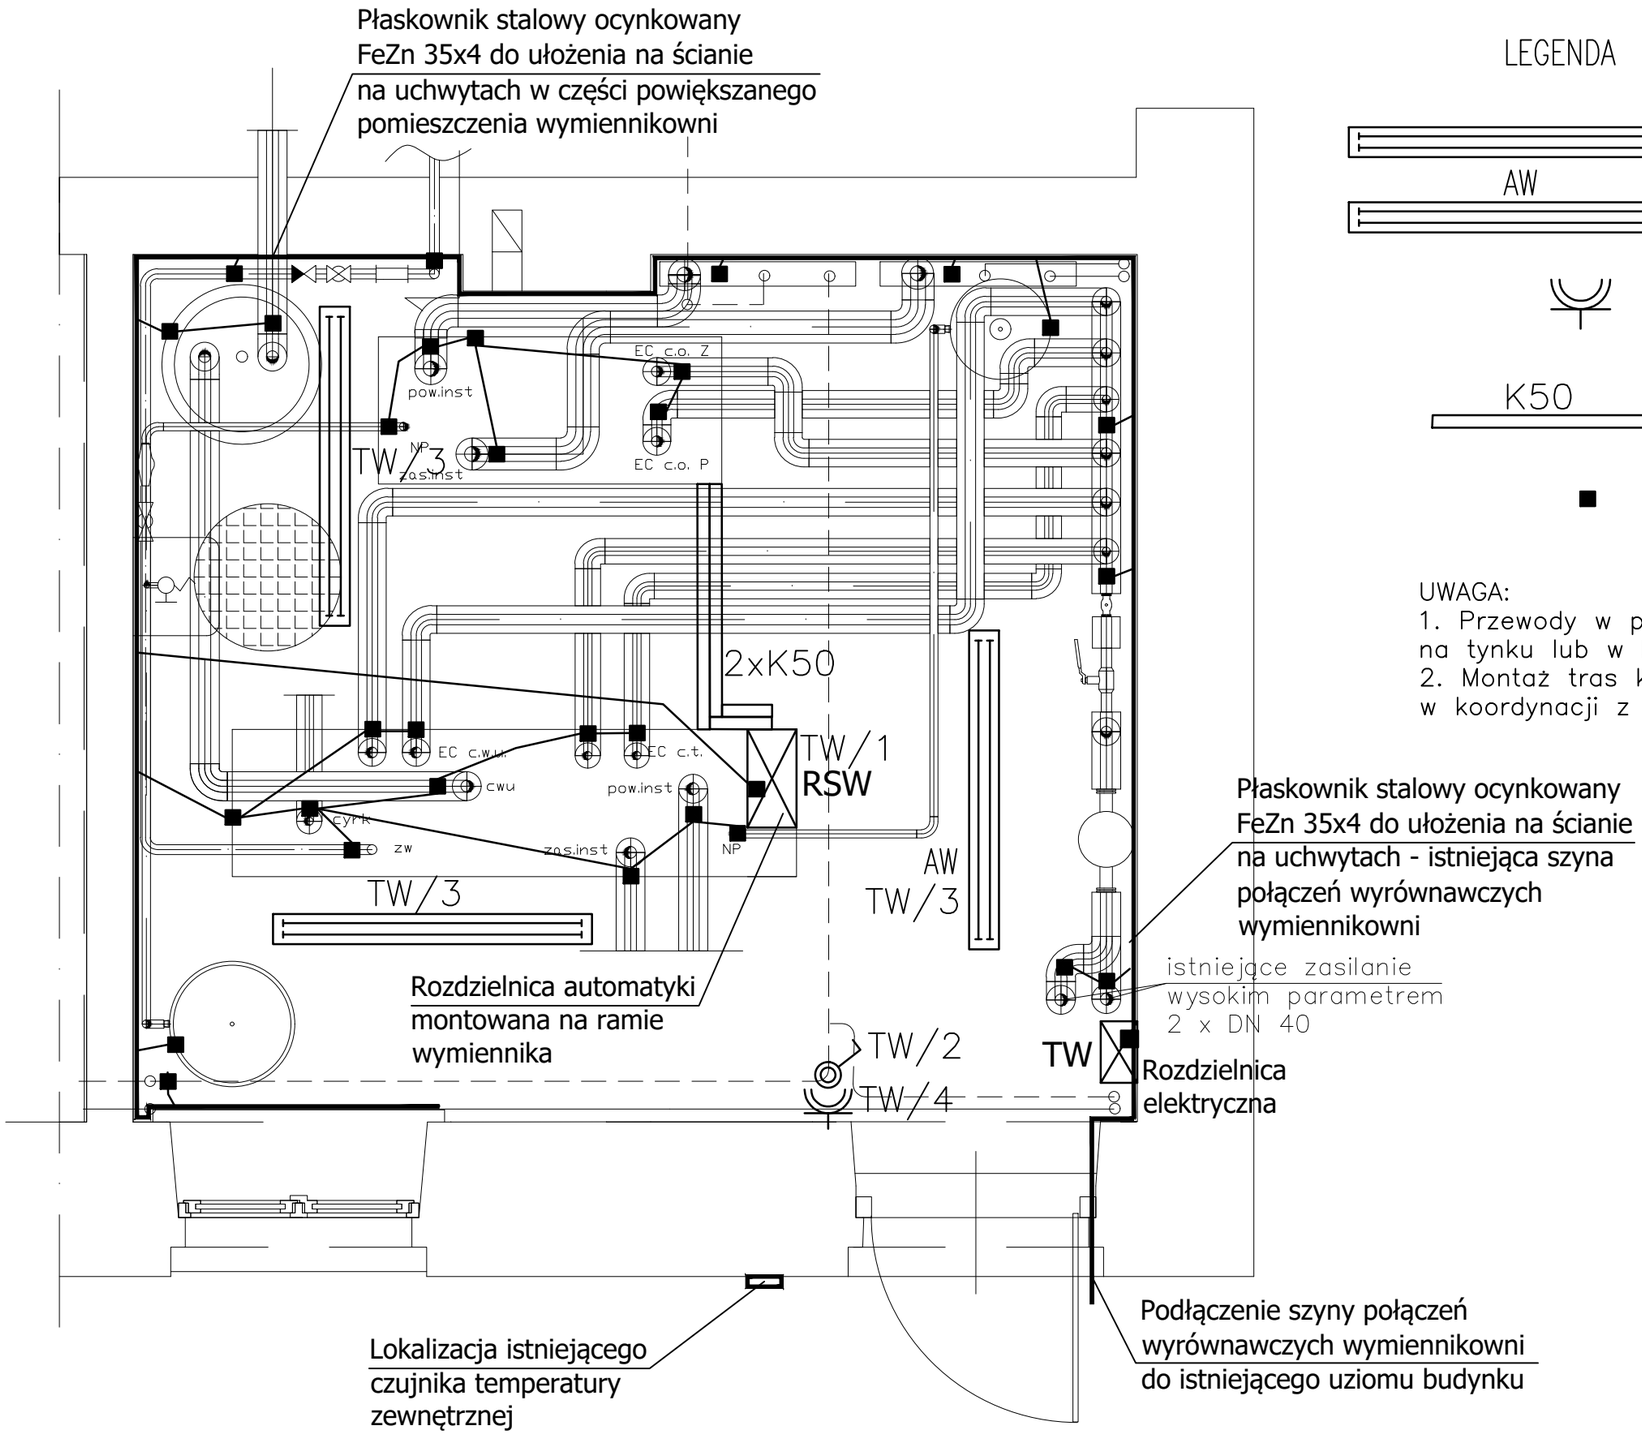

LEGENDA

	Oprawa nastropowa hermetyczna, IP65, statecznik elektroniczny, lampy 2xL36/830
AW	Oprawa nastropowa hermetyczna, IP65, statecznik elektroniczny, lampy 2xL36/830 moduł awaryjny, podtrzymanie 1h
	Gniazdo 16A, 230VAC, IP44, natynkowe
K50	Korytko kablowe metalowe perforowane, szerokość 50mm, montowane na zwieszakach. Korytka oddzielne dla kabli zasilających i sterowniczych
■	Podłączenie do szyny połączeń wyrównawczych elementów technologii wymiennikowni. Podłączenia wykonać linką LgY 16mm2 dla rozdzielnic i LgY 6mm2 dla instalacji

UWAGA:
1. Przewody w pomieszczeniu prowadzić w rurkach PVC montowanych na tynku lub w korytkach kablowych.
2. Montaż tras kablowych i opraw oświetleniowych przeprowadzić w koordynacji z branżą technologii wymiennikowni.

K3
OLGA KACZMAREK FIRMA PROJEKTOWO INFORMATYCZNA „K3”
ul. Topazowa 5/39, 30-798 Kraków
tel. 606 642 427

	Imię, Nazwisko	Data	Nr upr.	Podpis
Projektował:	mgr inż. Tomasz Idus	12.2018	MAP/0032/POOE/09	

Skala:	Lokalizacja inwestycji:	Inwestor:
1:25	ul. Warszawska 24, 31-155 Kraków Dz. nr 3/12, obr. 118, Śródmieście	Politechnika Krakowska im. Tadeusza Kościuszki ul. Warszawska 24, 31-155 Kraków

Nazwa zadania:	**ROZBUDOWA ISTNIEJĄCEGO WĘZŁA CIEPLNEGO WRAZ Z AUTOMATYKĄ POD KĄTEM ROZBUDOWY INSTALACJI C.O., C.W.U. ORAZ CIEPŁA TECHNOLOGICZNEGO DLA INSTALACJI WENTYLACJI MECHANICZNEJ W BUDYNKU W-4 (10-22) BIBLIOTEKI GŁÓWNEJ POLITECHNIKI KRAKOWSKIEJ**	BRANŻA: **INSTALACJE ELEKTRYCZNE**
Treść rysunku:	INSTALACJE ELEKTRYCZNE i AKPiA WYMIENNIKOWNIA	Nr rys. **E-05**