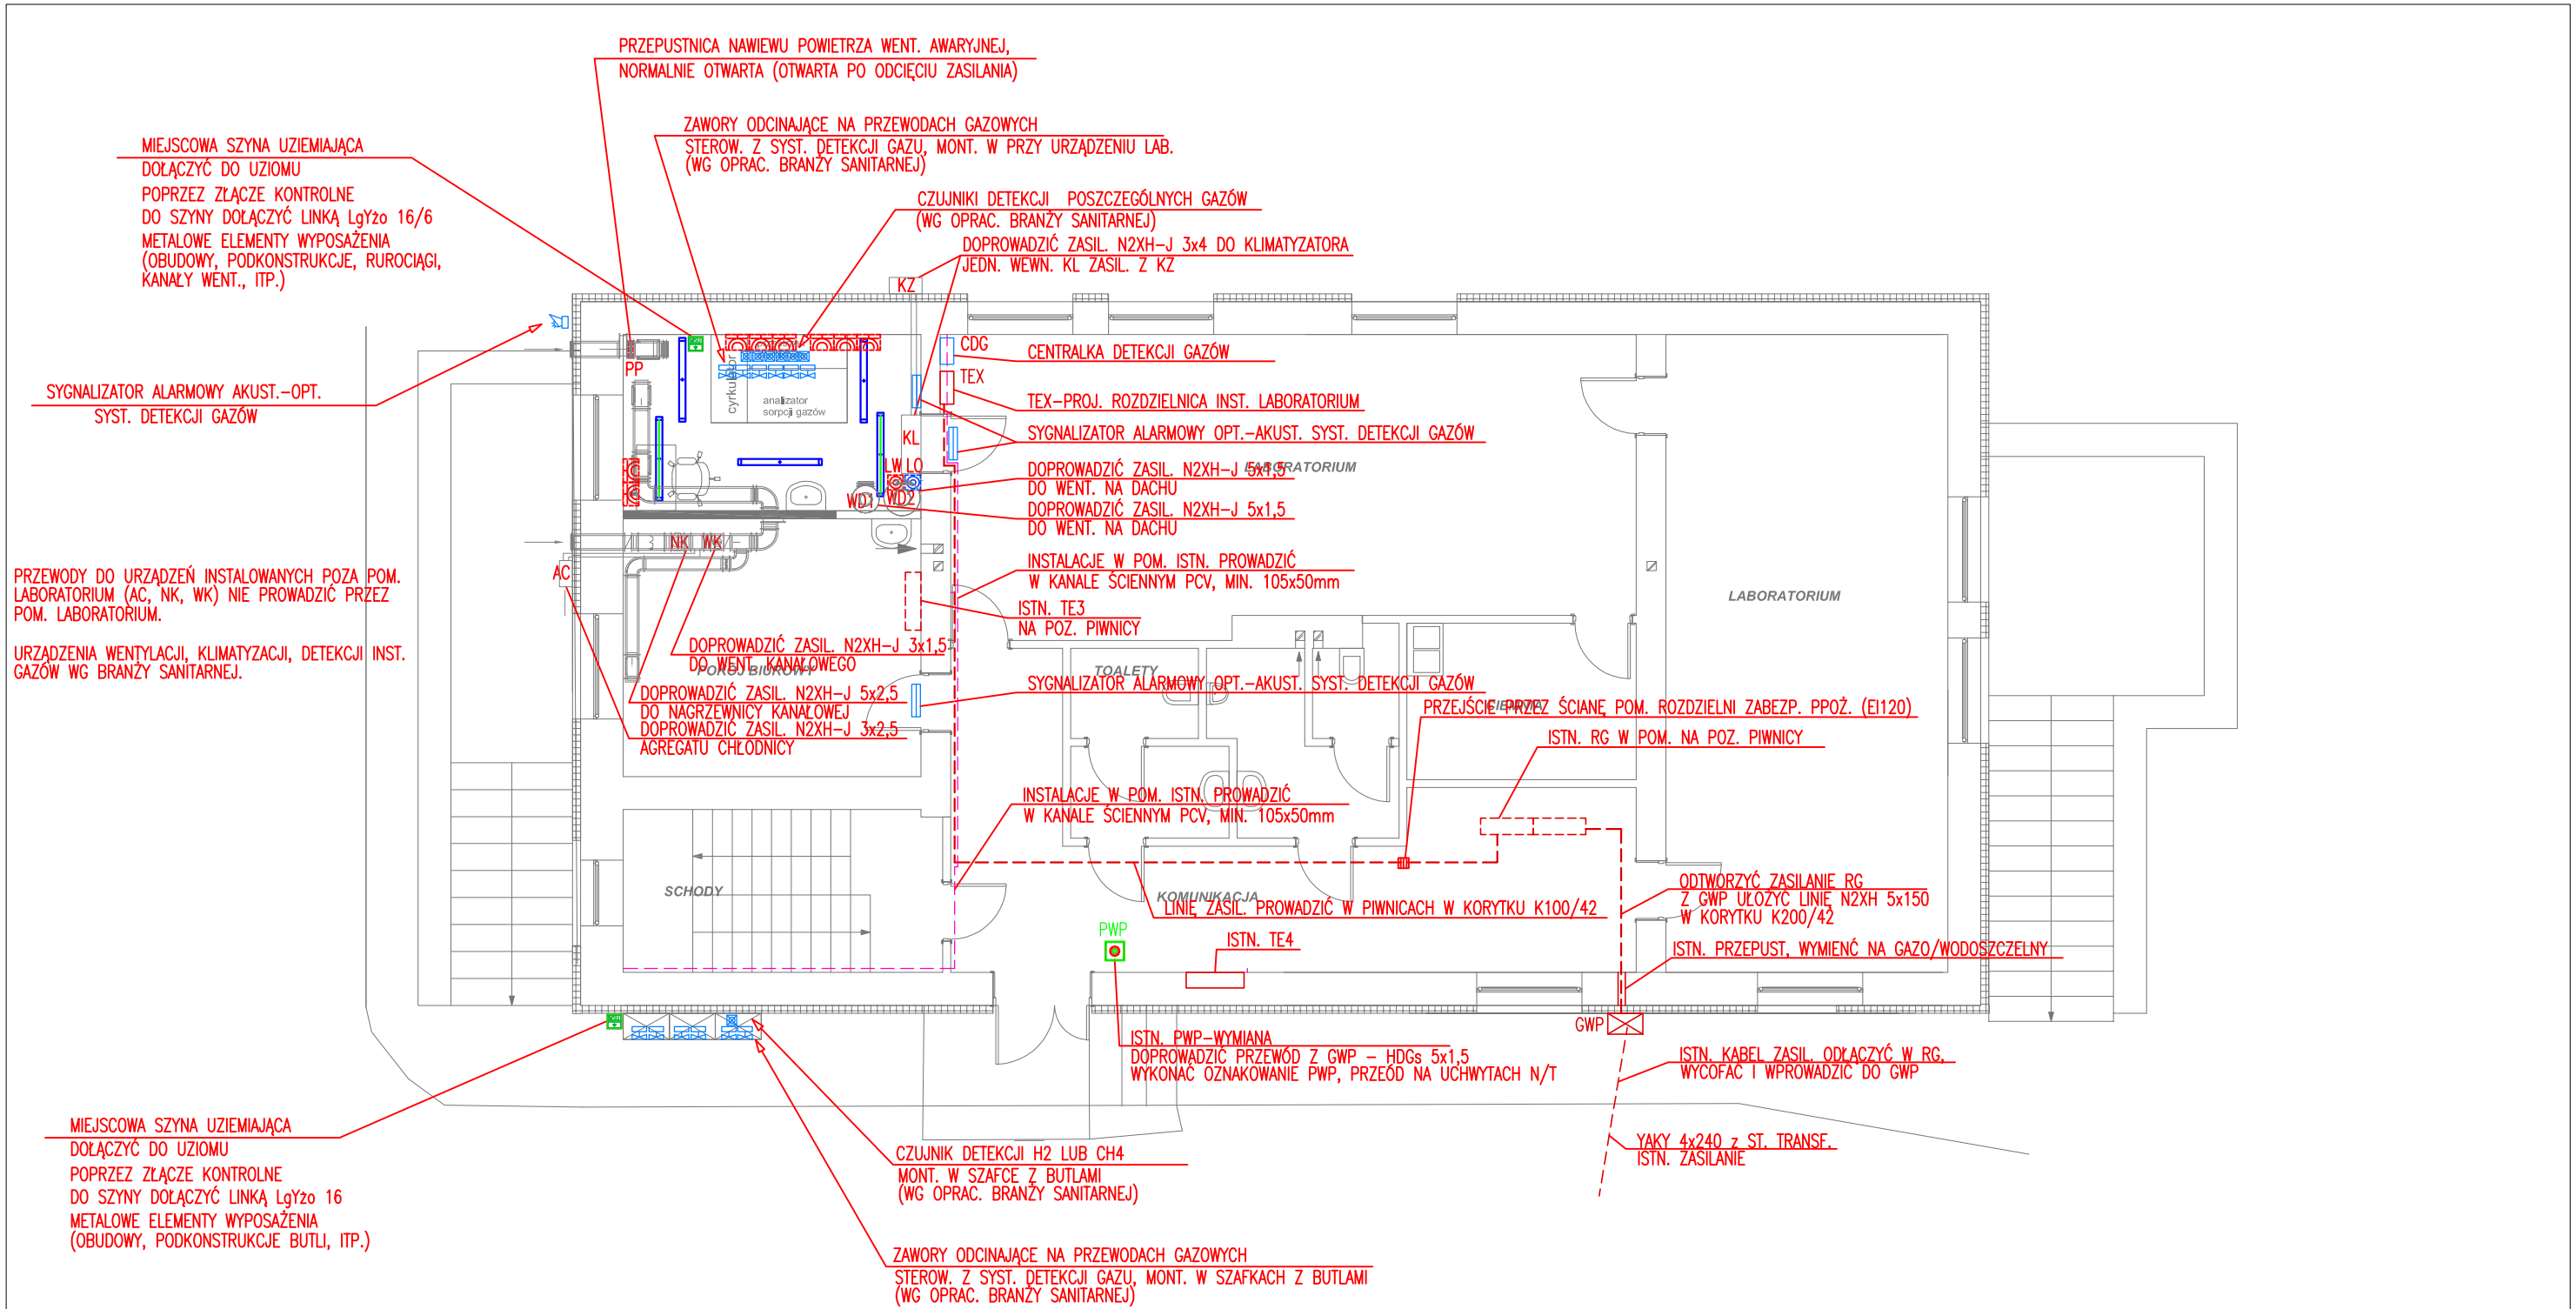


OPRAWA W WYKONANIU PRZECIWWYBUCHOWYM
LED, IP66, DO STREFY 2, 4670 lm,
ZAŁĄCZANA PRZEZ PRZEKAŹNIK

OPRAWA W WYKONANIU PRZECIWWYBUCHOWYM
LED, IP66, DO STREFY 2, 4670 lm,
ZAŁĄCZANA PRZEZ PRZEKAŹNIK
Z MOD. AWARYJNYM min. 1H, AUTOTEST

ŁĄCZNIK OŚWIETLENIA ZAŁ-WYŁ (KASETA
STERUJĄCA), IP65, W WYKONANIU
PRZECIWWYBUCHOWYM DO STREFY 2

GNIAZDO 230V
IP65, W WYKONANIU
PRZECIWWYBUCHOWYM DO STREFY 2

ŁĄCZNIK WENTYLATORA WENT. BYTOWEJ ZAŁ-WYŁ,
IP65, W WYKONANIU PRZECIWWYBUCHOWYM DO STREFY 2

UWAGA: W POM. ADAPTOWANYM NA LABORATORIUM NIE INSTALOWAĆ ELEMENTÓW ŁĄCZENIOWYCH!


**TIM ARCHITEKCI S.C.**
*Tomasz Borowiecki , Małgorzata Małasiewicz*
*Al.Armii Krajowej 1/3, 42-200 Częstochowa*
*tel. 607 047 198 , 668 482 532*
*e-mail: biuro@timarchitekci.pl*
*www.timarchitekci.pl*
architekci


| | |
|---|---|
| OBIEKT | PROJEKT ROBÓT BUDOWLANYCH<br>PRZYSTOSOWANIA POMIESZCZENIA LABORATORYJNEGO NA WIiŚ<br>PRZY UL. DĄBROWSKIEGO 71<br>DLA MONTAŻU SPECJALISTYCZNEJ APARATURY BADAWCZEJ<br>CZĘSTOCHOWA UL. DĄBROWSKIEGO 71, DZ. NR 17/21, OBR. 41B |
| TREŚĆ | ***INSTALACJE ELEKTRYCZNE.<br>RZUT PARTERU*** |
| PROJEKTOWAŁ | mgr inż. Szymon Szmidt<br>upr. SLK/5430/PWOE/14 |
| SKALA | 1:100 |
| DATA | IV.2021 |
| NR RYS. | E1 |